


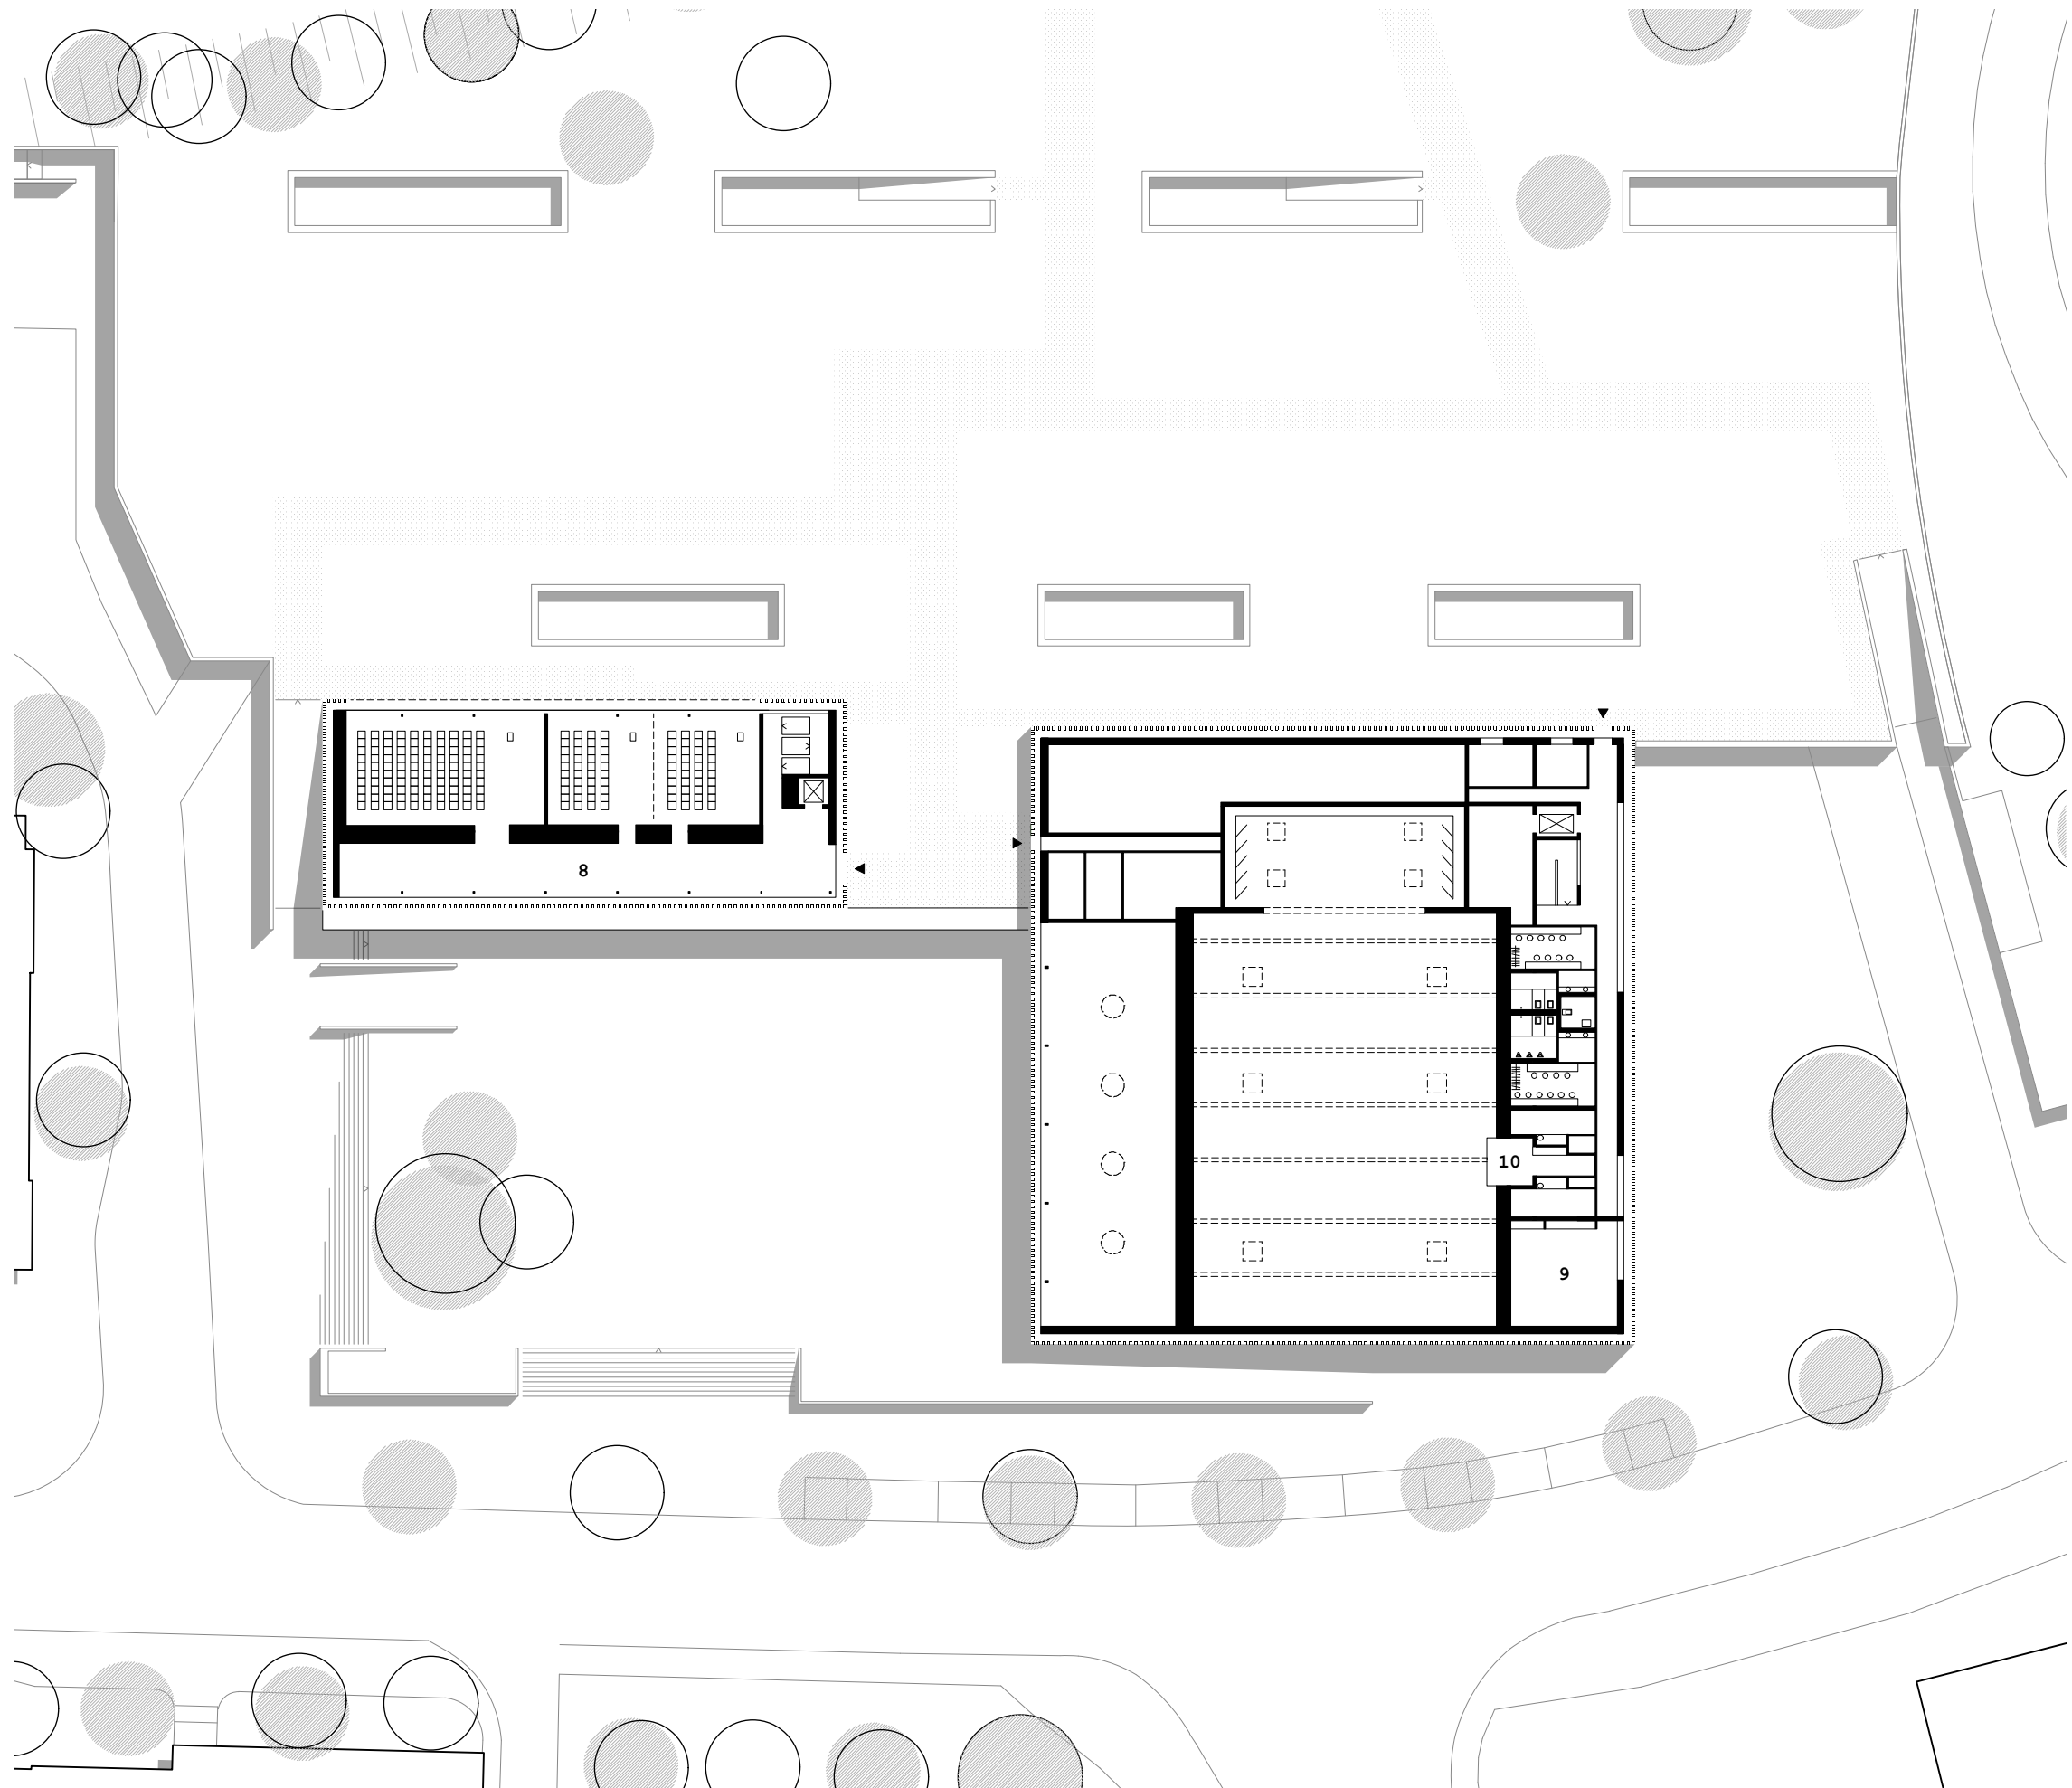

Grundriss OG

- 1 Foyer Stadthalle
- 2 Bar / Ausschank
- 3 Foyer Saal
- 4 Saal
- 5 Cateringküche
- 6 Restaurant
- 7 Küche Restaurant
- 8 Tagung
- 9 Aufenthalt Künstler
- 10 Regieraum