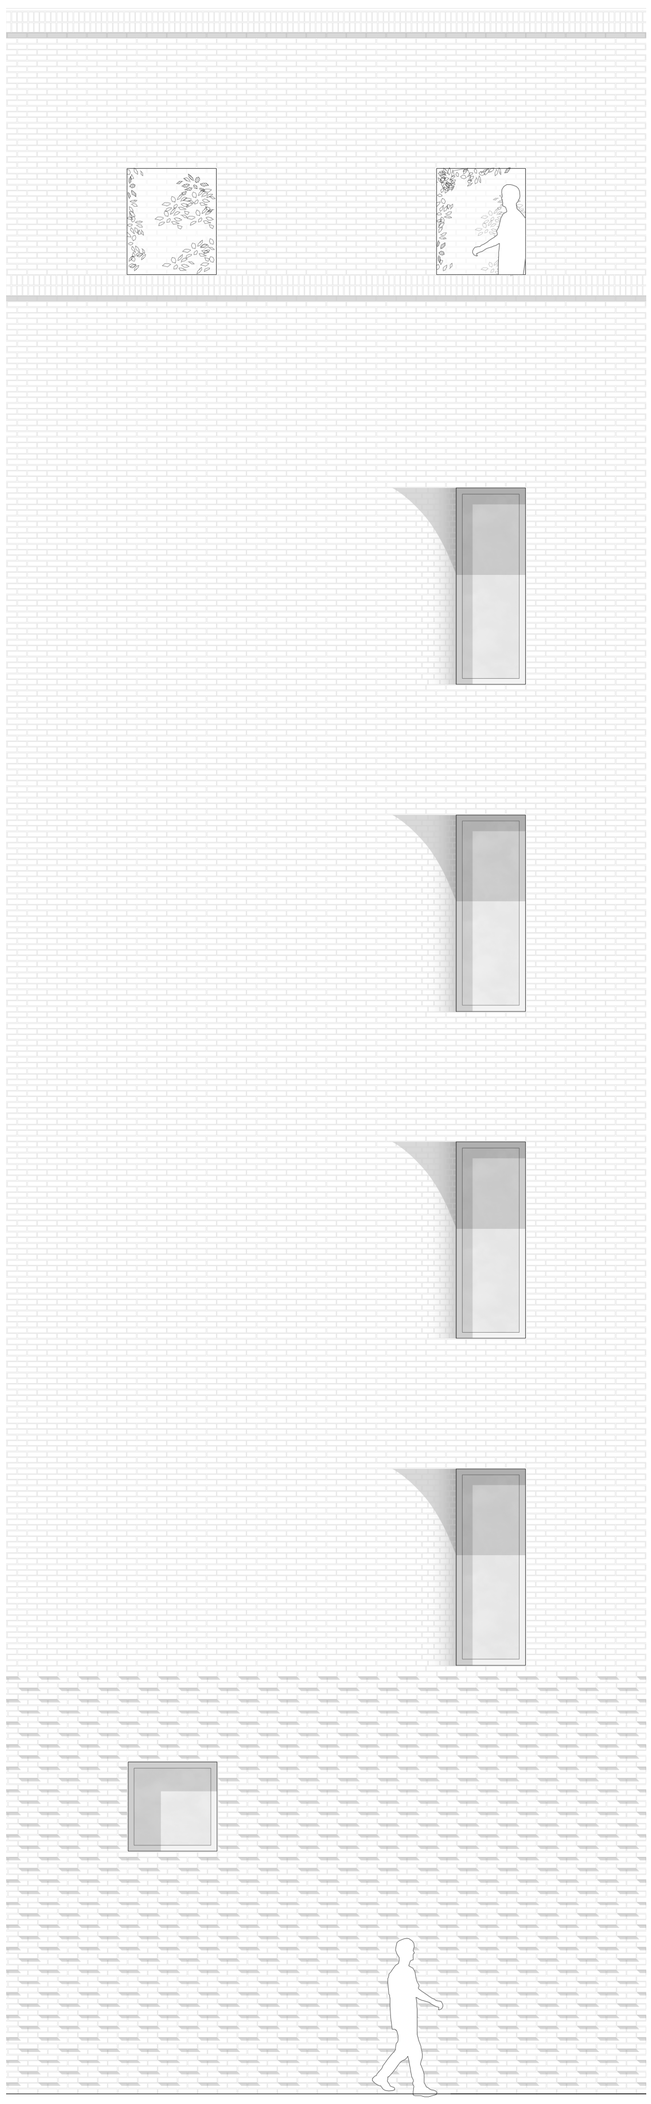

24 m

Attikaabdeckung

Stahbetonfertigteil mit Riemchen

20,10 m

Dachaufbau

Vegetationsschicht 65mm
Filtervlies Dach
Dränplatte Dach 50mm
Wurzelschutzmatte Dach
wurzelfeste Dachabdichtung
Dämmung 160mm
Dampfbremse
Decke Stahlbeton 260mm

15,83 m

12,05 m

Bodenaufbau

Parkett Eiche 15mm
Kleber 5mm
Heizestrich Calciumsulfat 65mm
Trennlage PE-Folie
Trittschalldämmung EPS 20mm
Ausgleichsdämmung 40mm
Stahlbetondecke 260mm
Innenputz

8,27 m

Fenster

Dreischeibenisolierverglasung in Rahmen
Eiche lackiert
Stahlbetonfertigteil mit abgerundeter
Laibung, eingelegte Klinkerriemchen
innenliegender Sonnenschutz

4,5 m

Wandaufbau

Mauerwerk 220/110/55,weiß geschlämmt
Hinterlüftung 80mm
Wärmedämmung 160mm
Stahlbeton 350mm
Innenputz

0 m

Bodenaufbau Erdgeschoss

Terrazzo mit Fußbodenheizung
85mm Oberfläche geglättet und imprägniert,
Trennlage PE-Folie
Trittschalldämmung EPS 20mm
Ausgleichsdämmung 40mm
Bodenpatte Stahlbeton 260mm

Wandaufbau gegen Erdreich

Perimeterdämmung 120mm
Bitumenbeschichtung
Stahlbetonwand 350mm

Bodenaufbau gegen Erdreich

Zementestrich 50mm
Trittschaldämmung 20mm
Trennlage PE-Folie
Wärmedämmung Schaumglas 100mm
Abdichtung Bitumen
Bodenplatte WU-Beton600mm

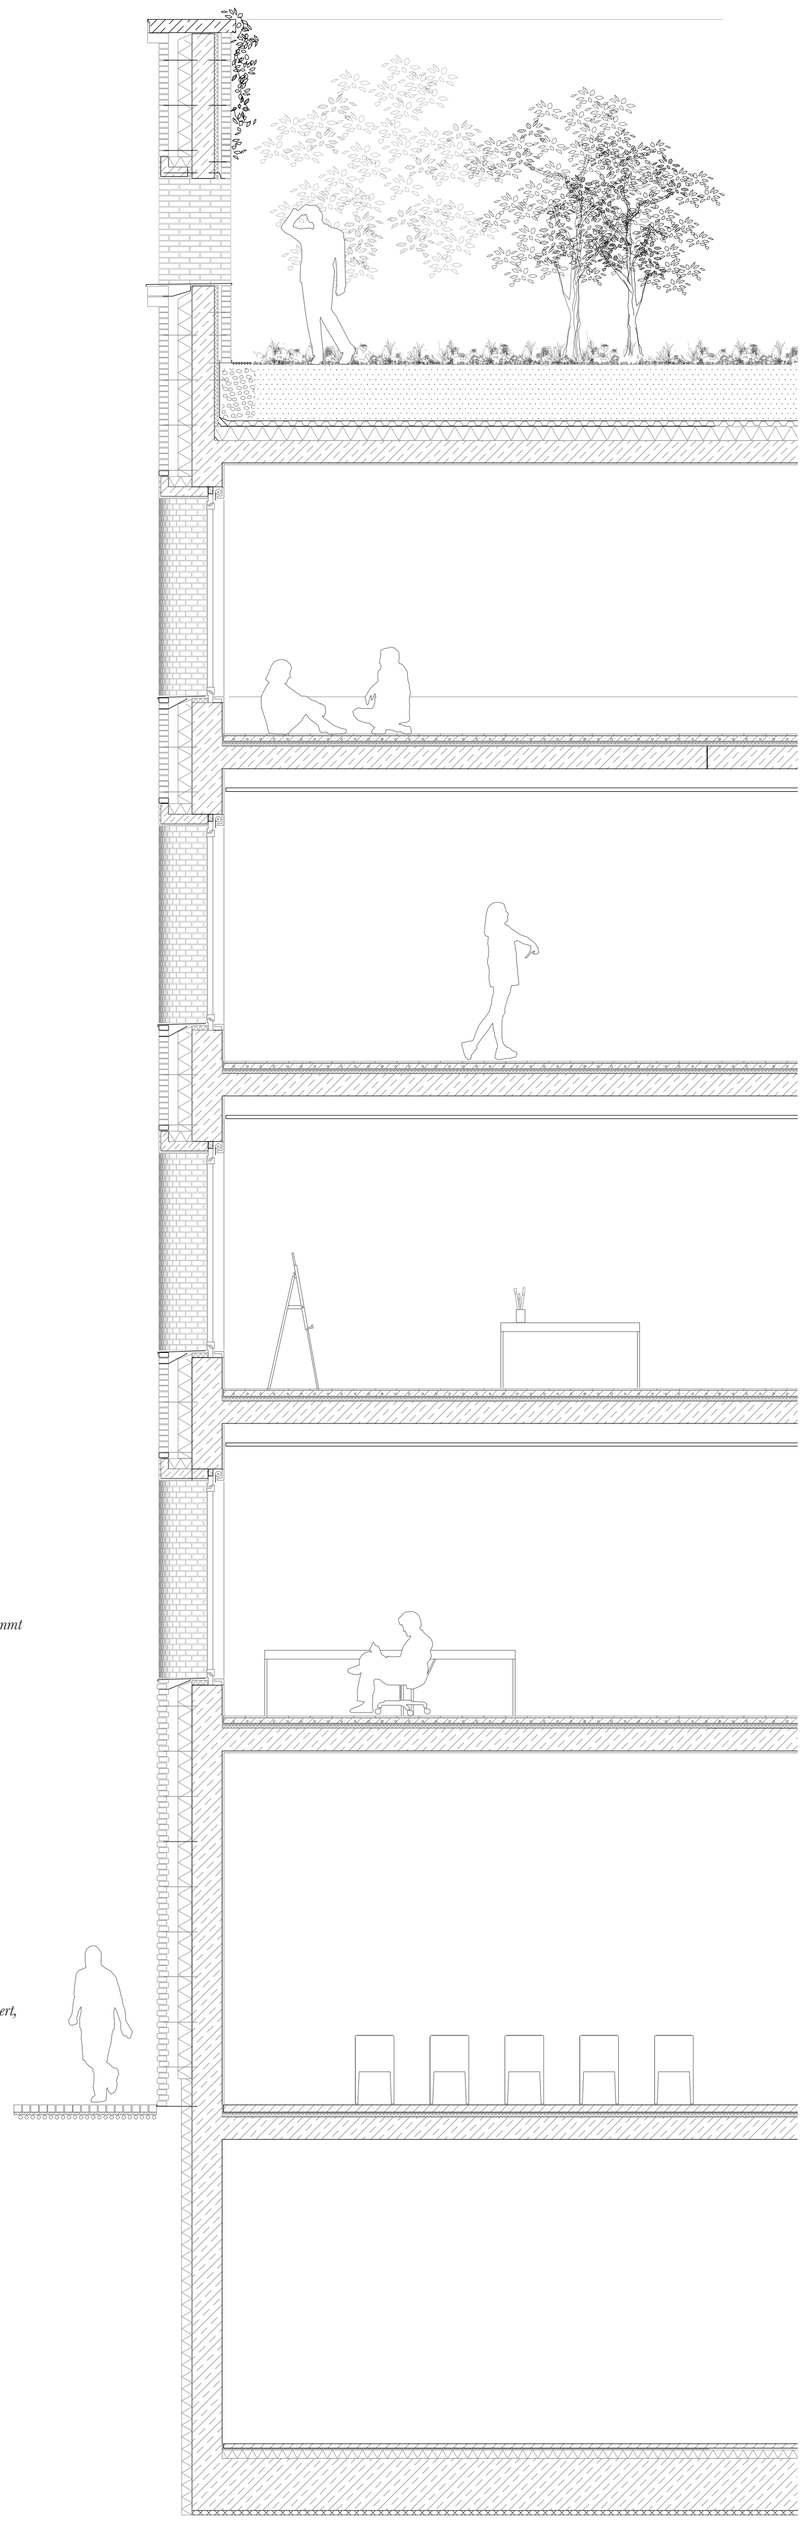

KREUZBERG
statt ZAUBERBERG

KONSTRUKTIONSSCHNITT & ANSICHT 1:50