


ERZBISCHÖFLICHES BERUFSKOLLEG  
 QUERSCHNITT 1:200 **3pass**

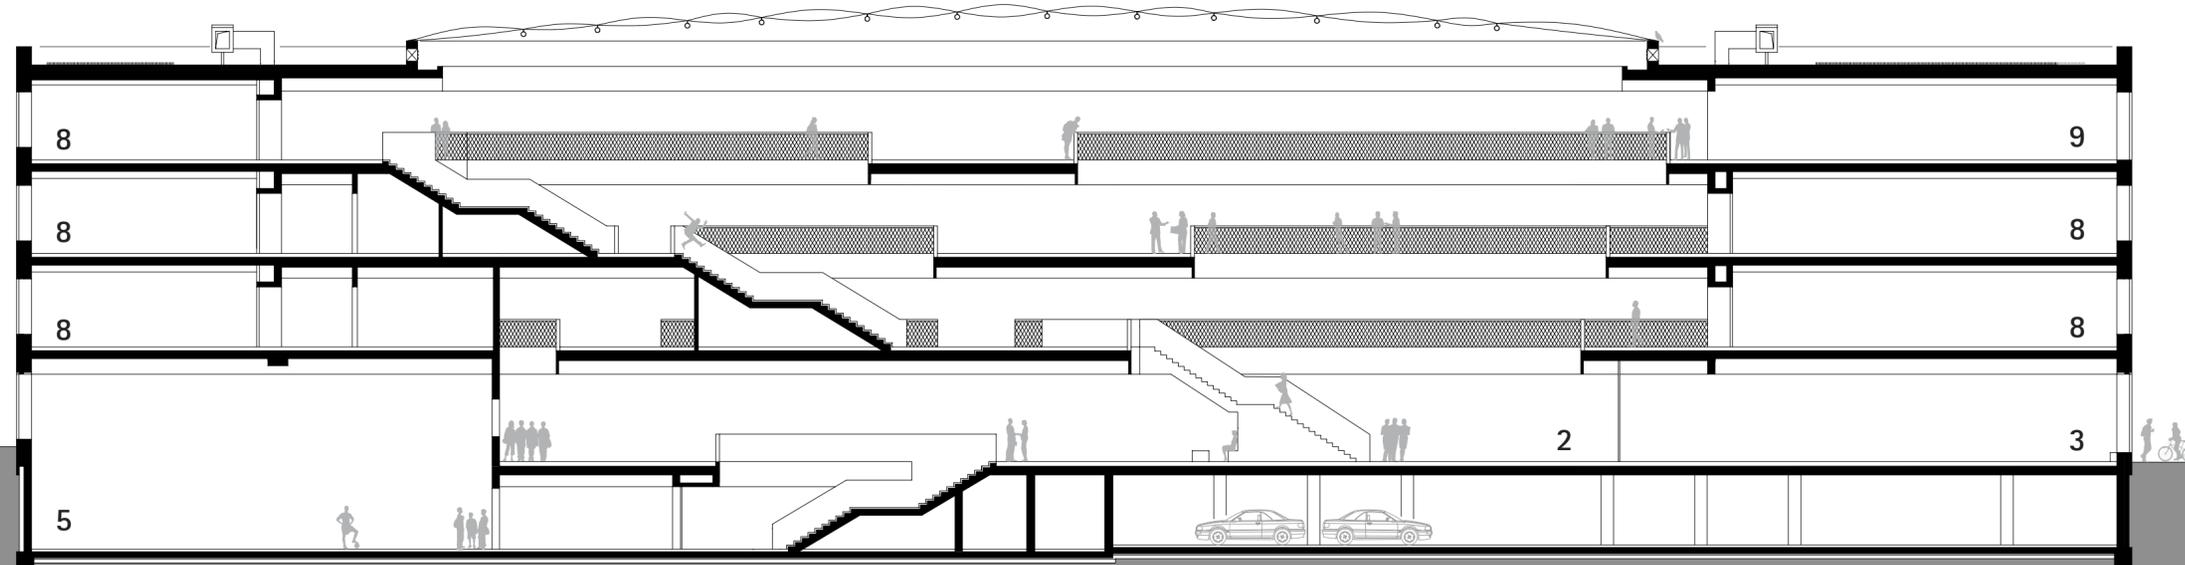

ERZBISCHÖFLICHES BERUFSKOLLEG  
 LÄNGSSCHNITT 1:200 **3pass**