
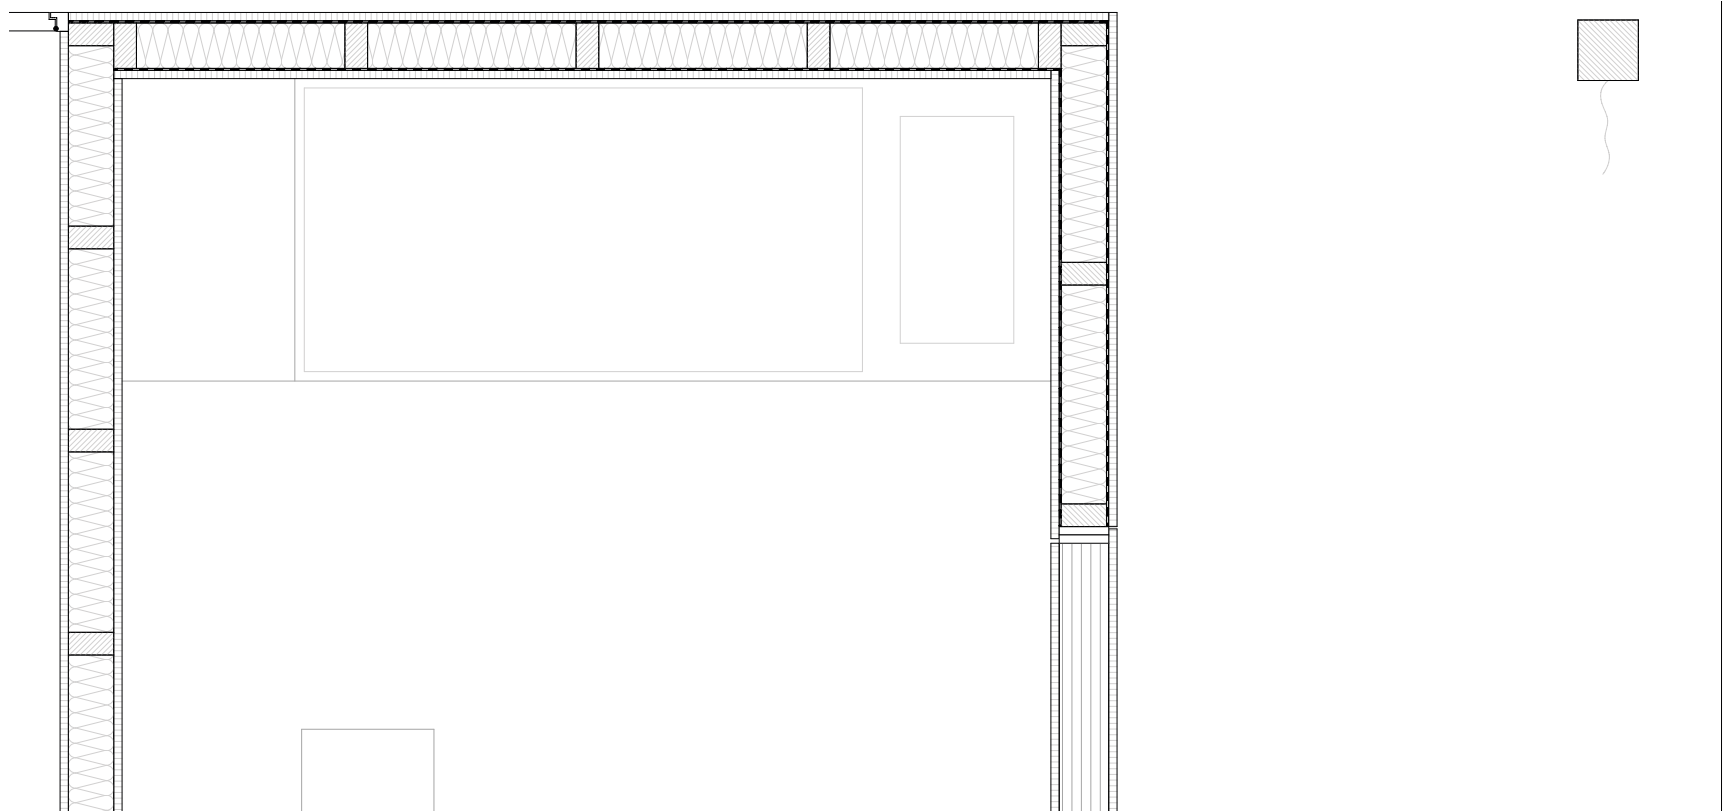
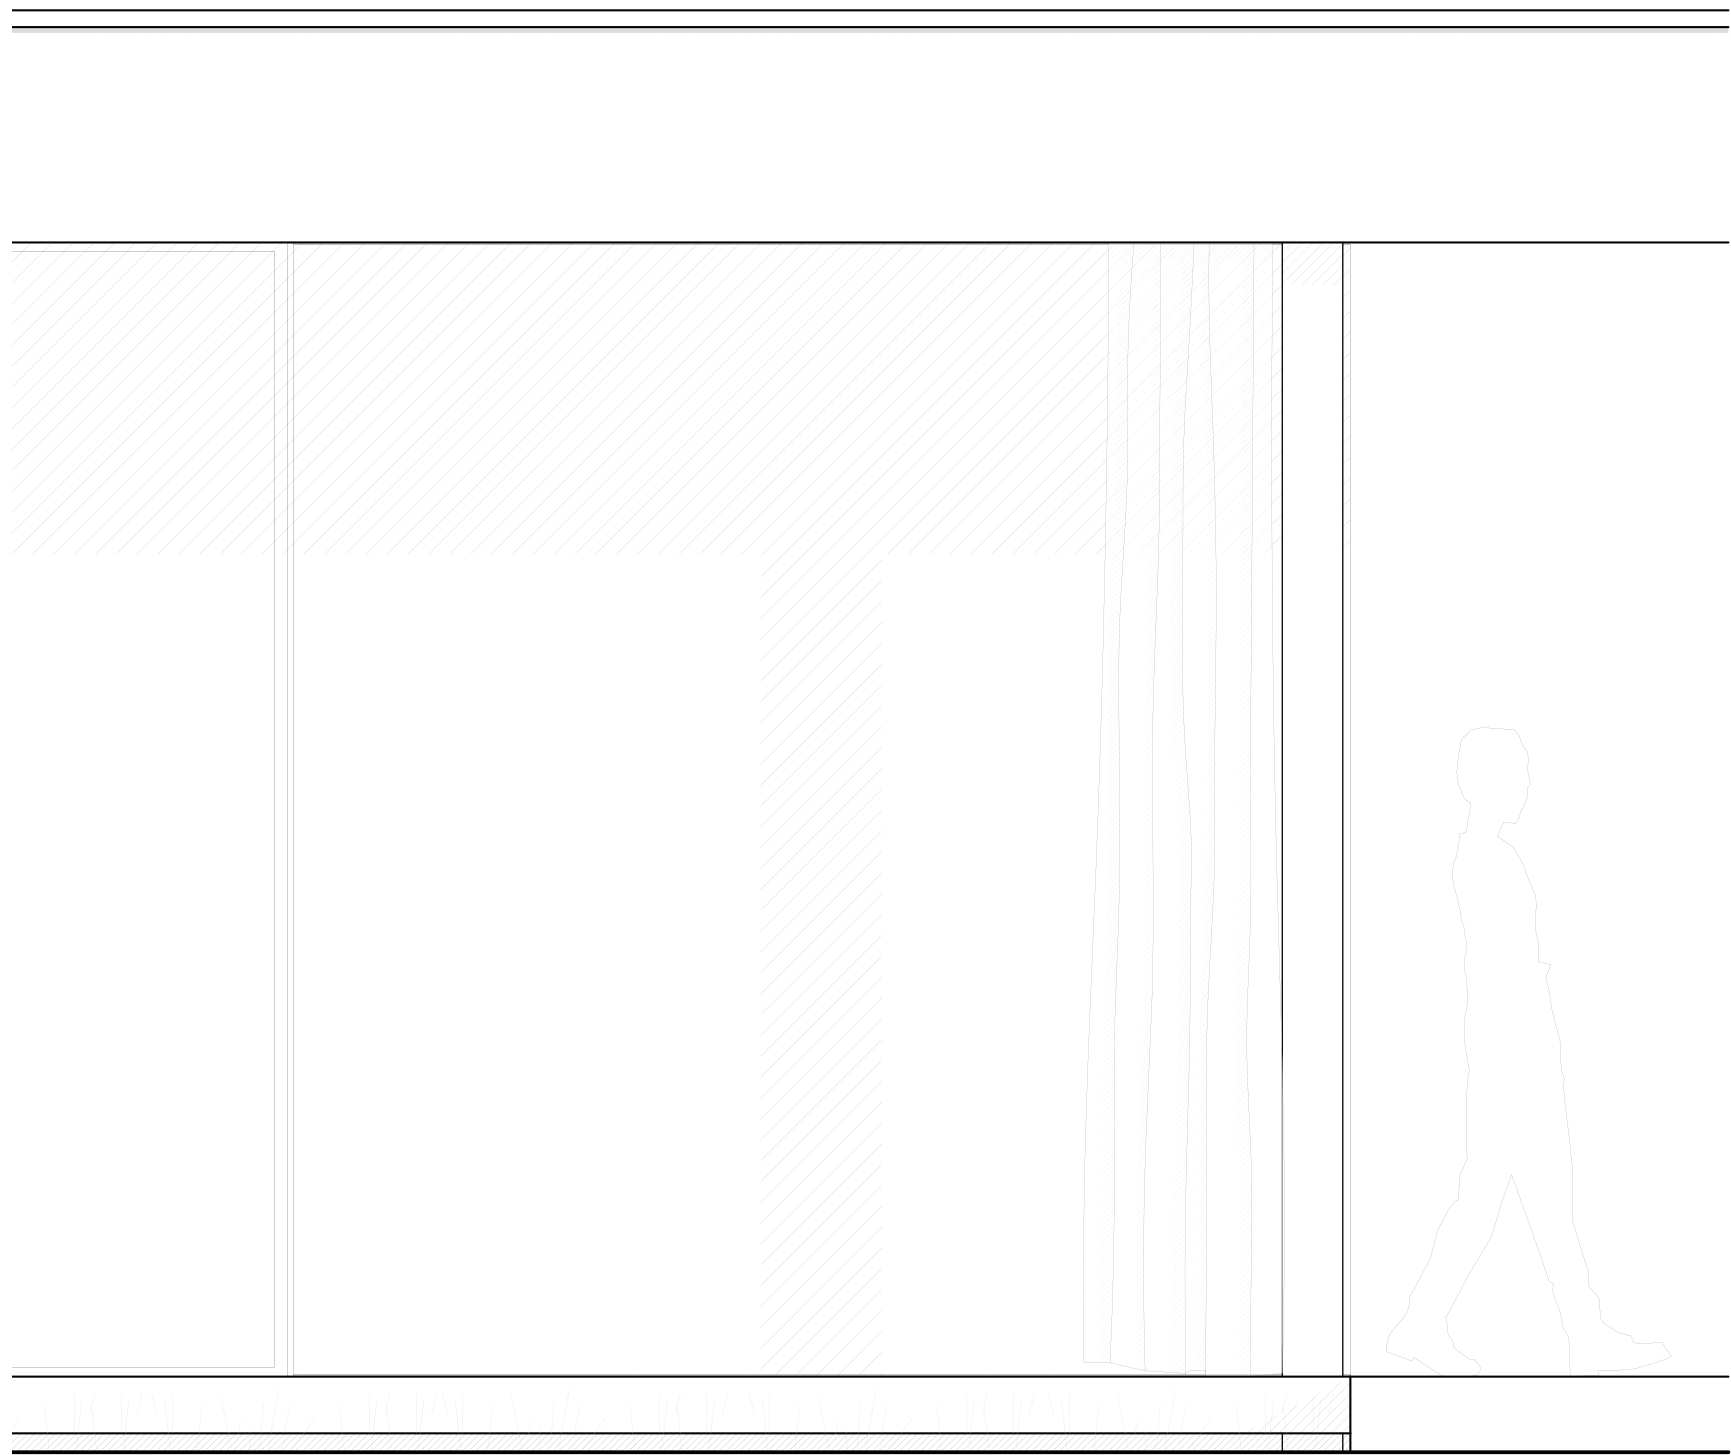


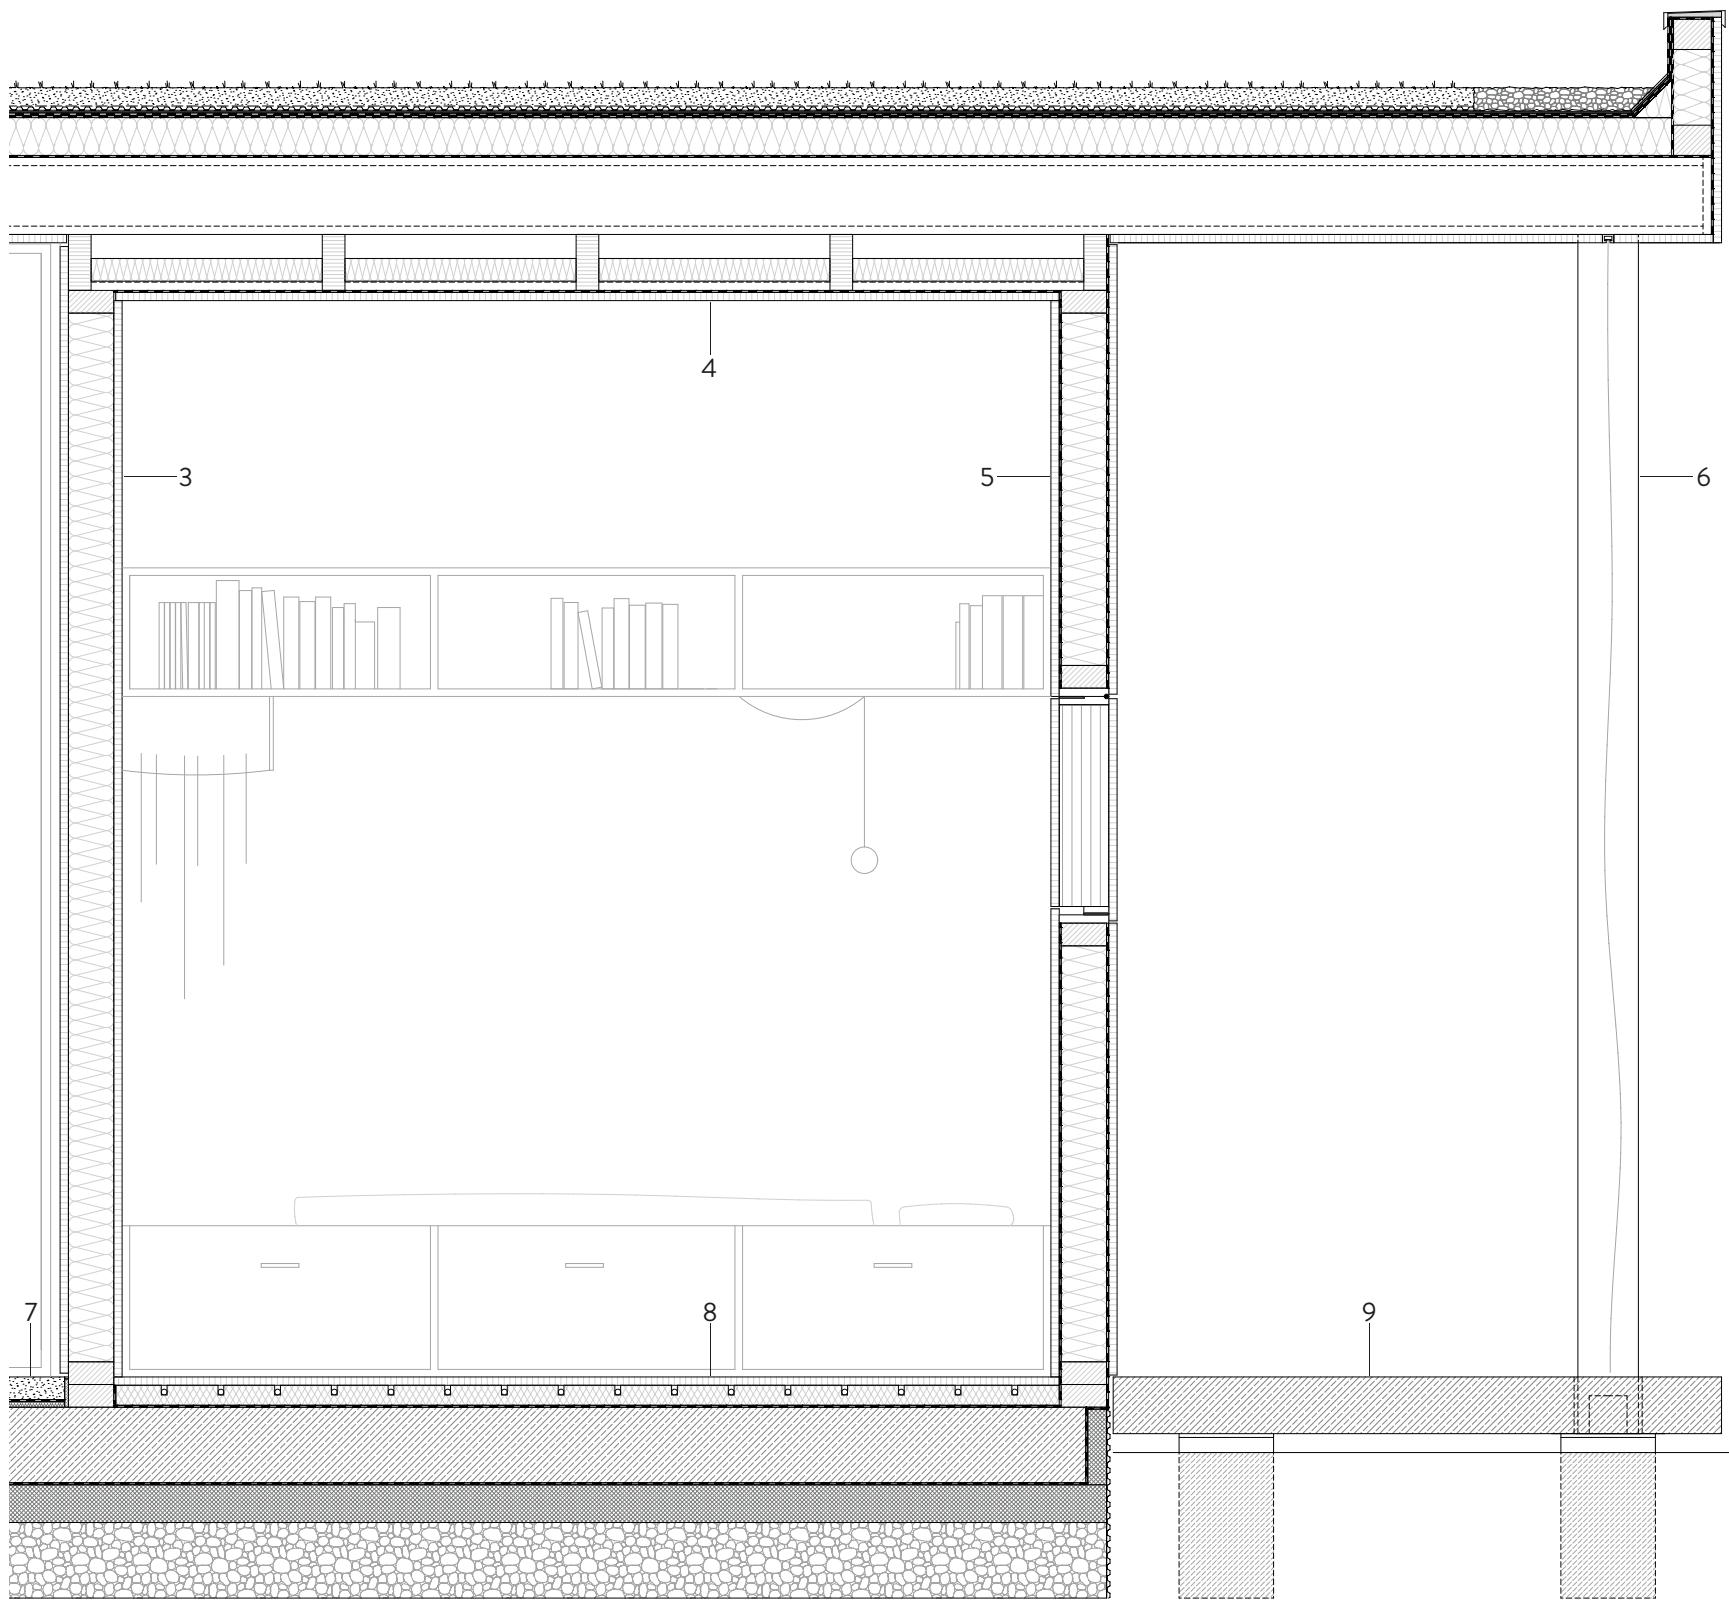

- | | | | | | |
|---|---|---|---|---|--|
| 1 | Vegetationsschicht 70 mm
Filterschicht (Vlies) 1 mm
Wasserspeicherplatte 30 mm
Faserschutzmatte
Schutzstreifen aus Kies 100 mm (am Rand)
Bitumenbahn zweilagig
Gefälledämmung (2%)
PE-Folie (Dampfbremse)
Lignotrend Deckenelement 200 mm
Eichenholz 22 mm | 3 | Eichenholz 22 mm
Weißtanne 22 mm
Holzrahmen 160 mm
Wärmedämmung 160 mm
Weißtanne 22 mm | 6 | Weißtanne 22 mm
Outdoorvorhang mit Schiebeschiene
Eichenholzstütze 160x160 mm |
| 2 | Titanzinkblech 1 mm
Trennlage (Permo Sec SK)
Fassadenbahn (Windbremse)
Vollholz 100x80 mm
Dämmung 100 mm | 4 | Weißtanne 22 mm
PE-Folie (Dampfbremse)
Konstruktionsholz 22 mm
Akustikdämmung 60 mm
Vollholz 140x60 mm | 7 | Heizestrich 60 mm (geschliffen)
PE-Folie (Trennlage)
Trittschalldämmung 15 mm |
| | | 5 | Weißtanne 22 mm
PE-Folie (Dampfbremse)
Klappfensterelement (flächenbündig)
Holzrahmen 160 mm
Wärmedämmung 160 mm
Fassadenbahn (Windbremse) | 8 | Weißtanne 22 mm
Trittschalldämmung 55 mm
PE-Folie (Trennlage)
Betonbodenplatte 200mm
Perimeterdämmung 200 mm
Glasschaum-Granulat 200 mm
Erdreich |
| | | | | 9 | Betonplatte 150 mm (geschliffen)
Gummigranulat 10 mm
Punktfundamentierung |

Fassadenschnitt
1 : 20