WETTERSCHUTZ

Wasserdichter Acryl-Gewebe gelb
4.50x1.90 im Stutz befestigt.
(sieht Detail NR3)

SONNENSCHUTZ

Wasserdichter Acryl-Gewebe gelb
1.90x2.60 m
befestigt mit beweglichen Gleitroller
und Schienenführung
(sieht Detail NR2)

SKELETTBAU

stumpfer Stoß Träger - Stütze
Stütze BSH Föhre10x10
Träger BSH Föhre 10x10
Zangen BSH Föhre 10x10
Kunstverleimt mit Kunstharzleime auf
der Basis von Phenol
Schnittkanten gestrichten, RAL 3022

BODENAUFBAU

Unterkonstruktion BSH Föhre 10x10
Holzbrette 1 x 0.295 m

HOLZTERRASSE AUFBAU

Einzelfundamente 200x200x800 mm
Füllsand 150 mm
Unkrautvlies
Kiesschicht 50 mm
Betonstein 160x160x120 mm
Teichfolie
Holzbalken 45x70 mm
Holzdielen145x21 mm

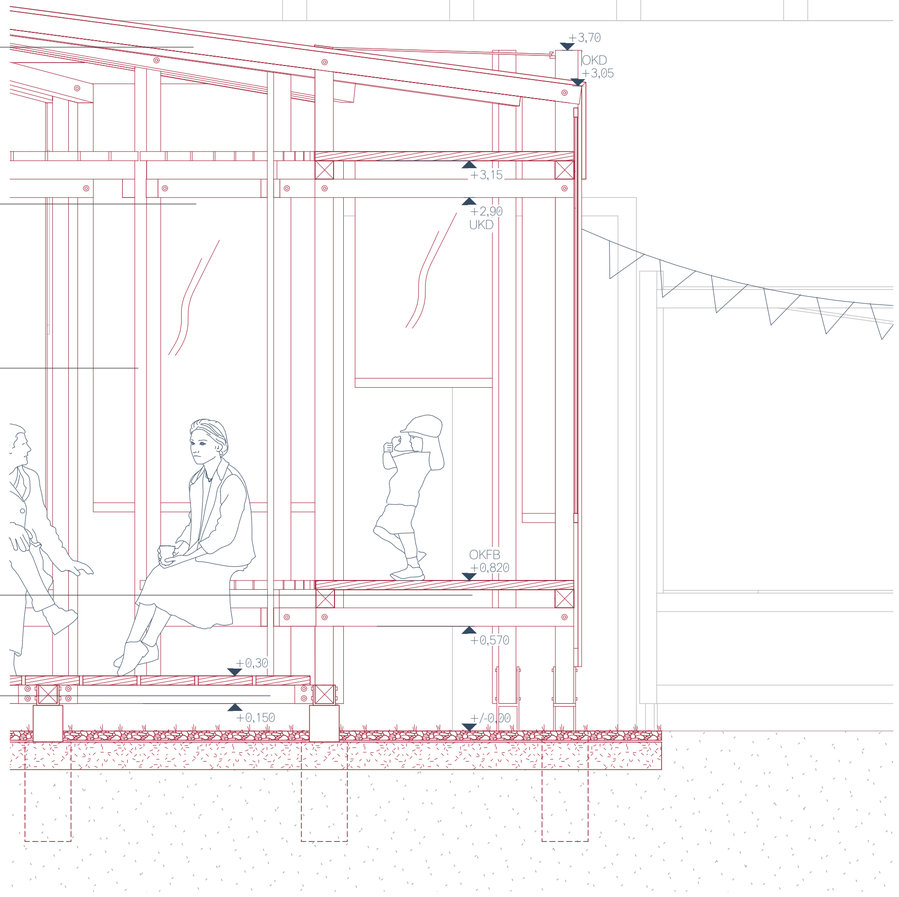

DETAIL SCHNITT

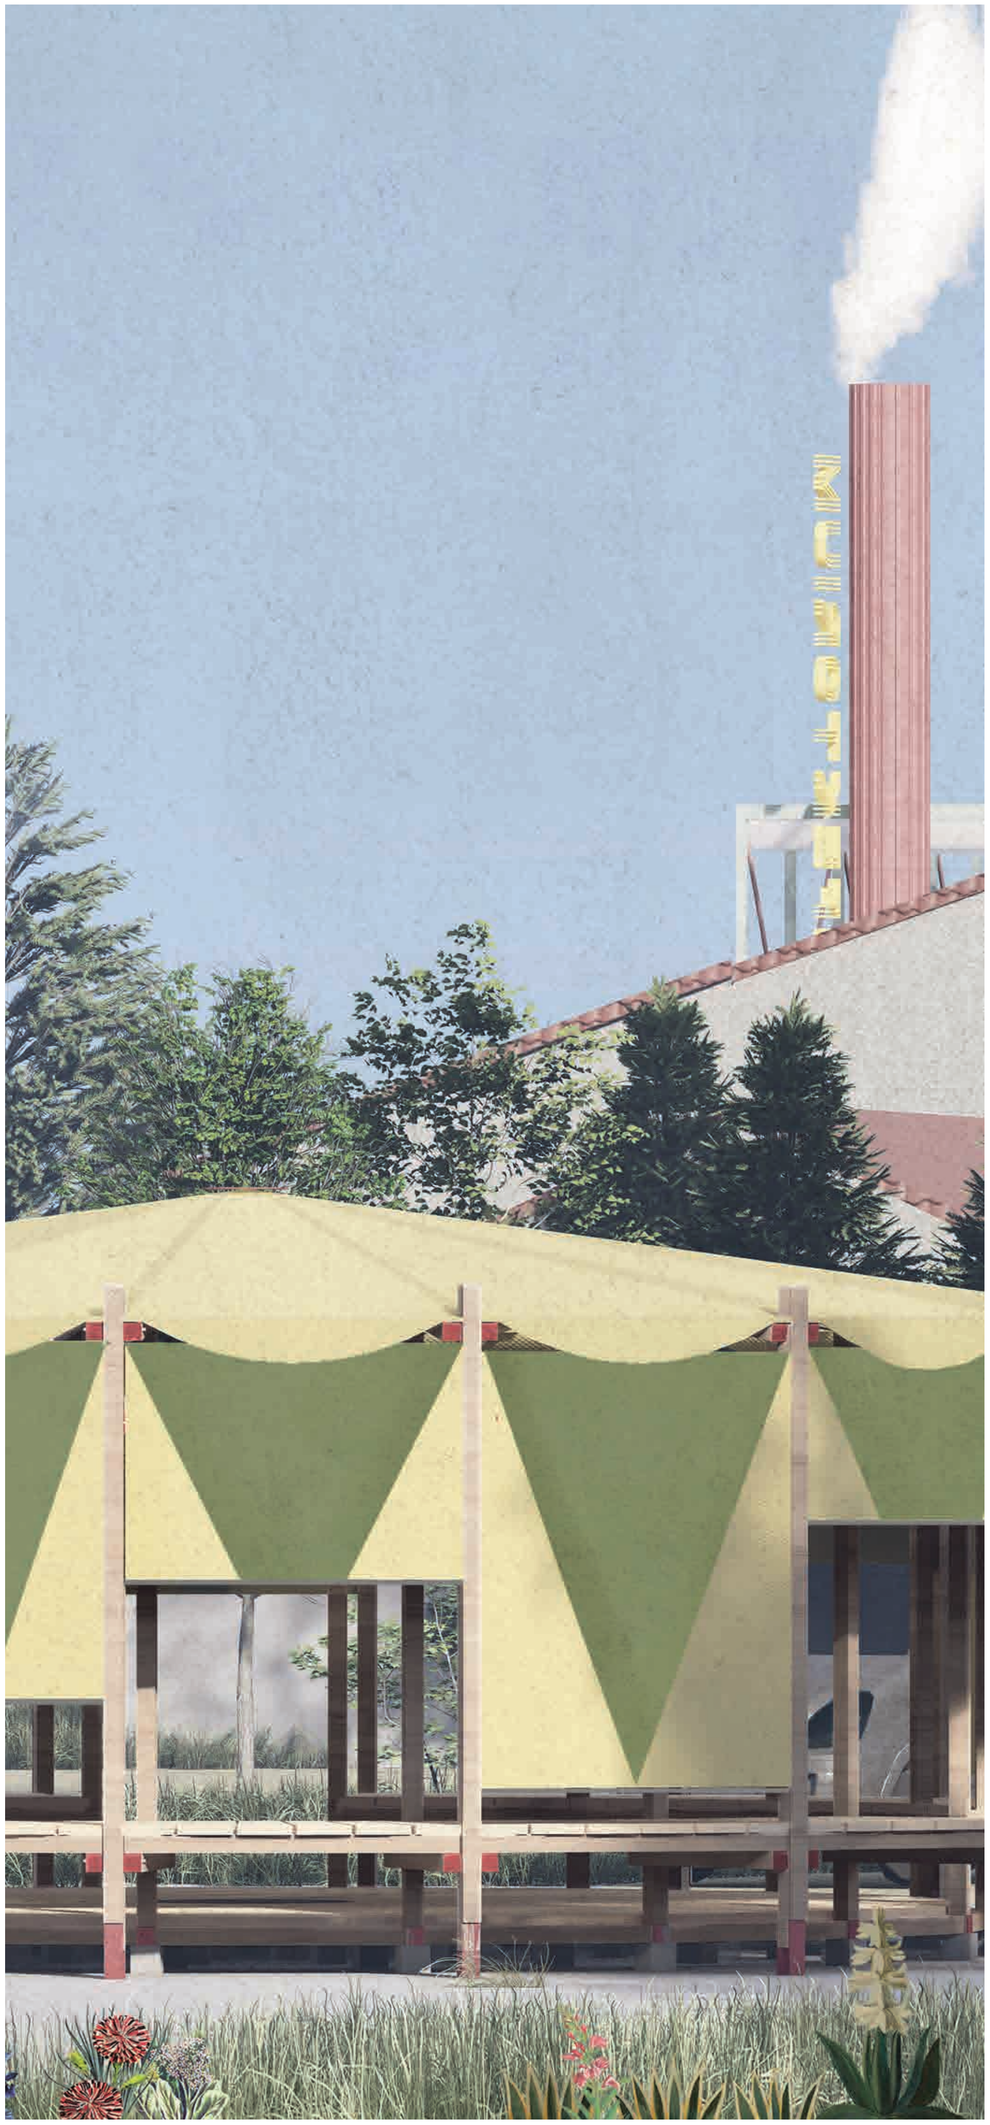

TEILANSICHT

TREFFPUNKT

M 1:20