




WETTERSCHUTZ ELEMENTE

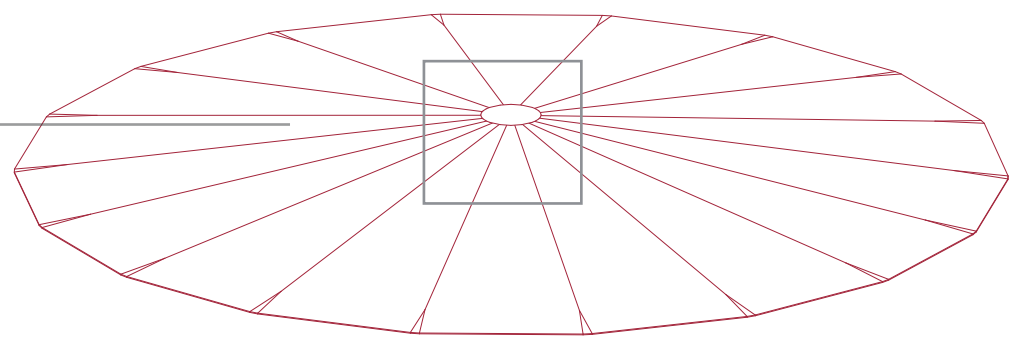


SONNENSCHUTZ ELEMENTE

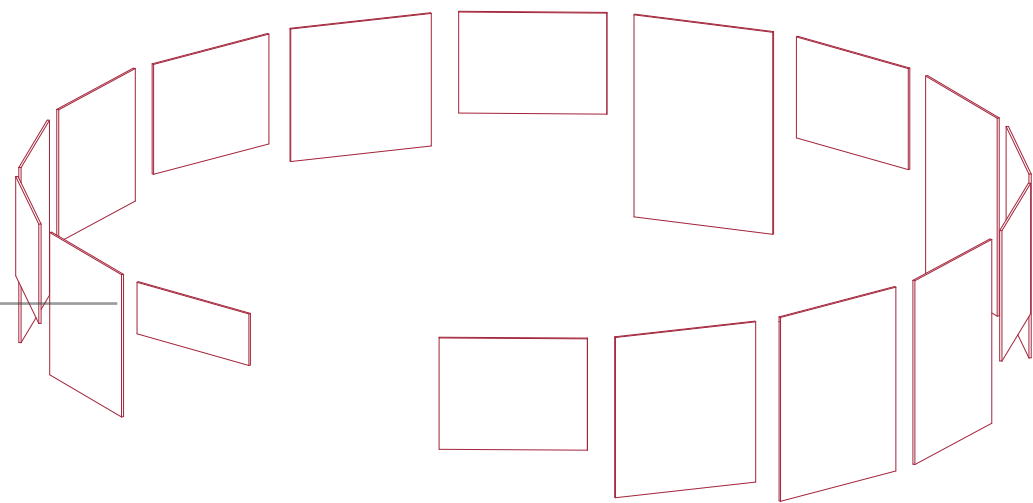


TRIBÜNEN DECKENAUFBAU

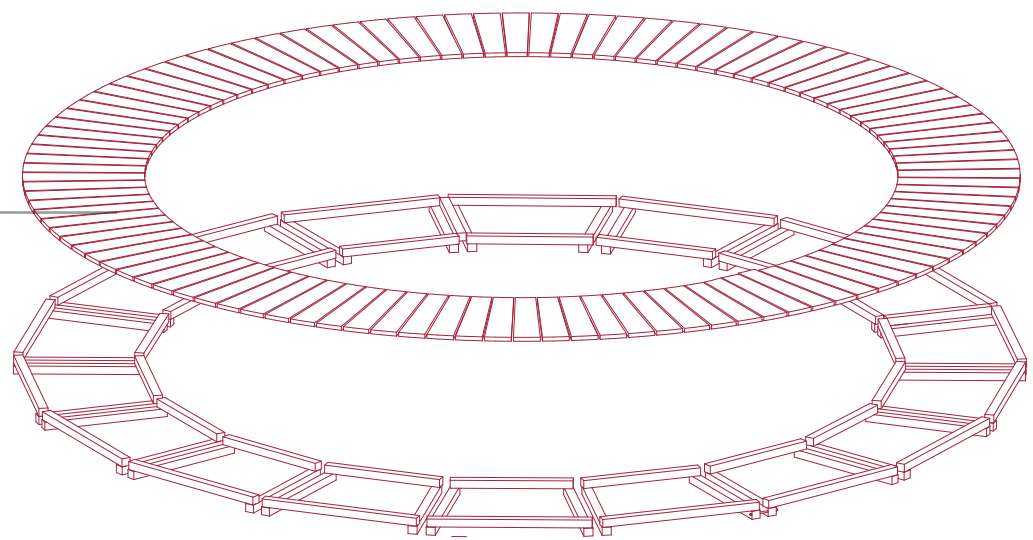


SKELLETBAU

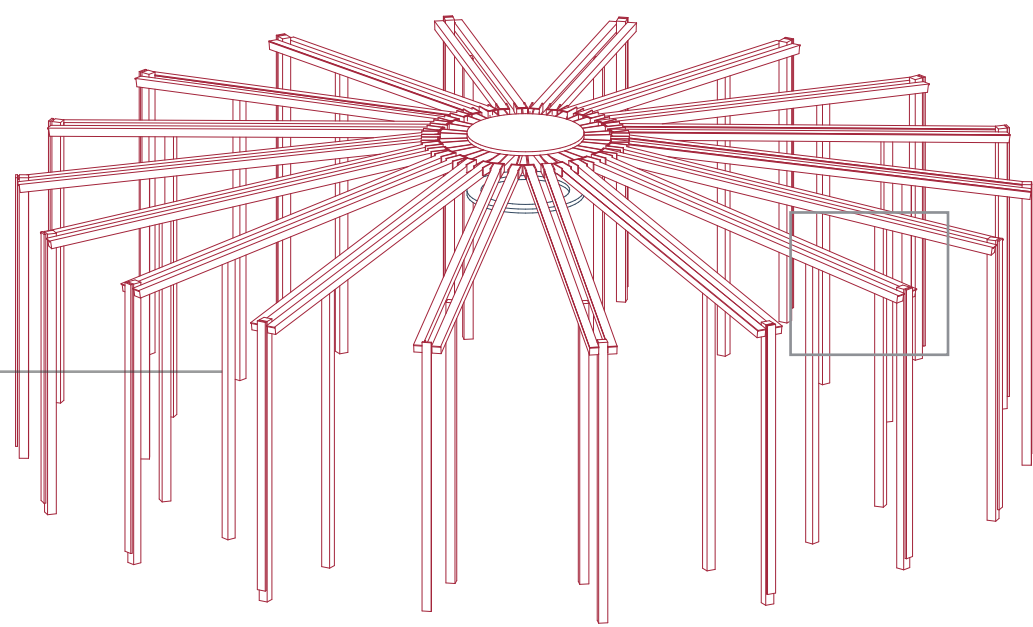


TRIBÜNENAUFBAU

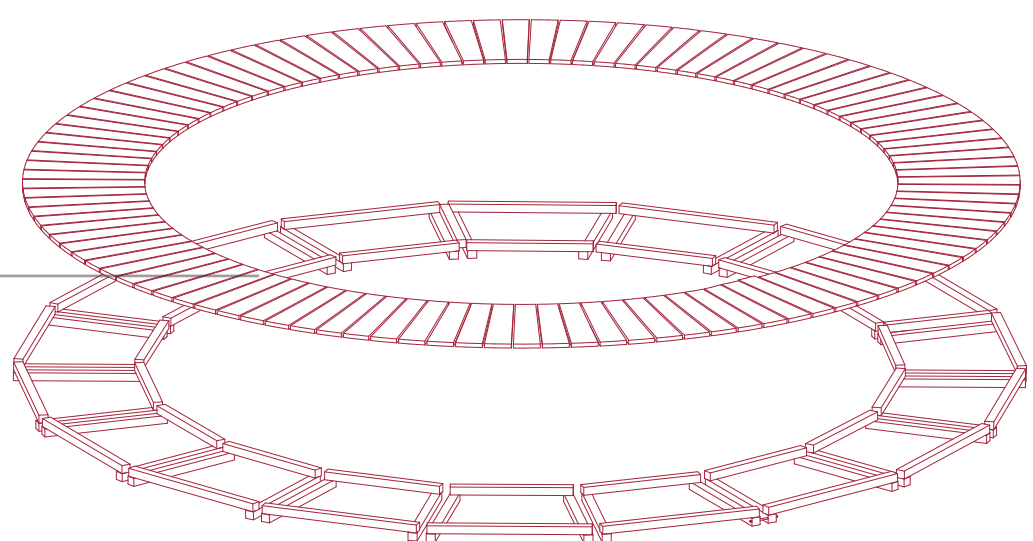

TANZBODEN HOLZBRETTER

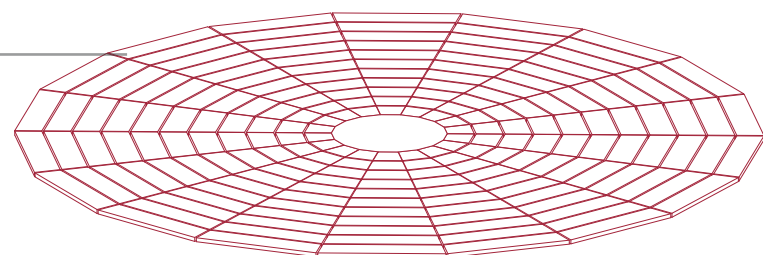


UNTERKONSTRUKTION TANZBODEN

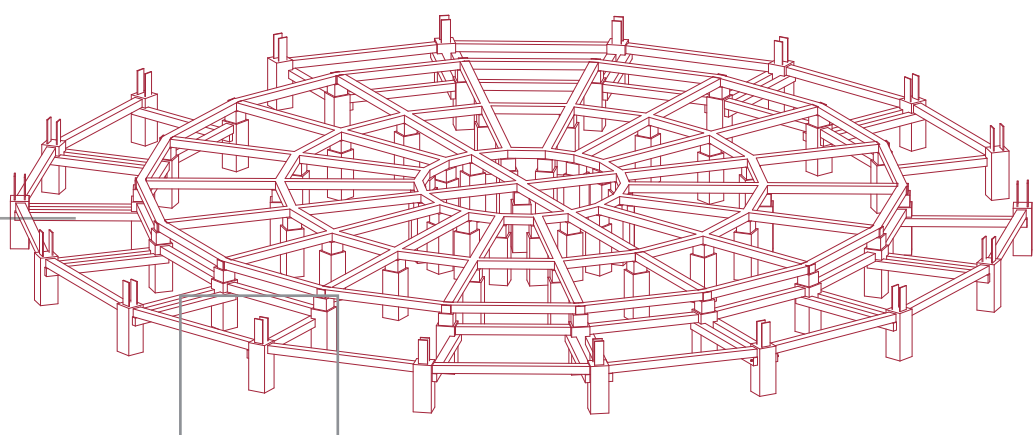


EXPLOSIONSAXONOMETRIE


MEHR ALS DAS LAND
ANIKA JANDA, EDUARDA POUBEL

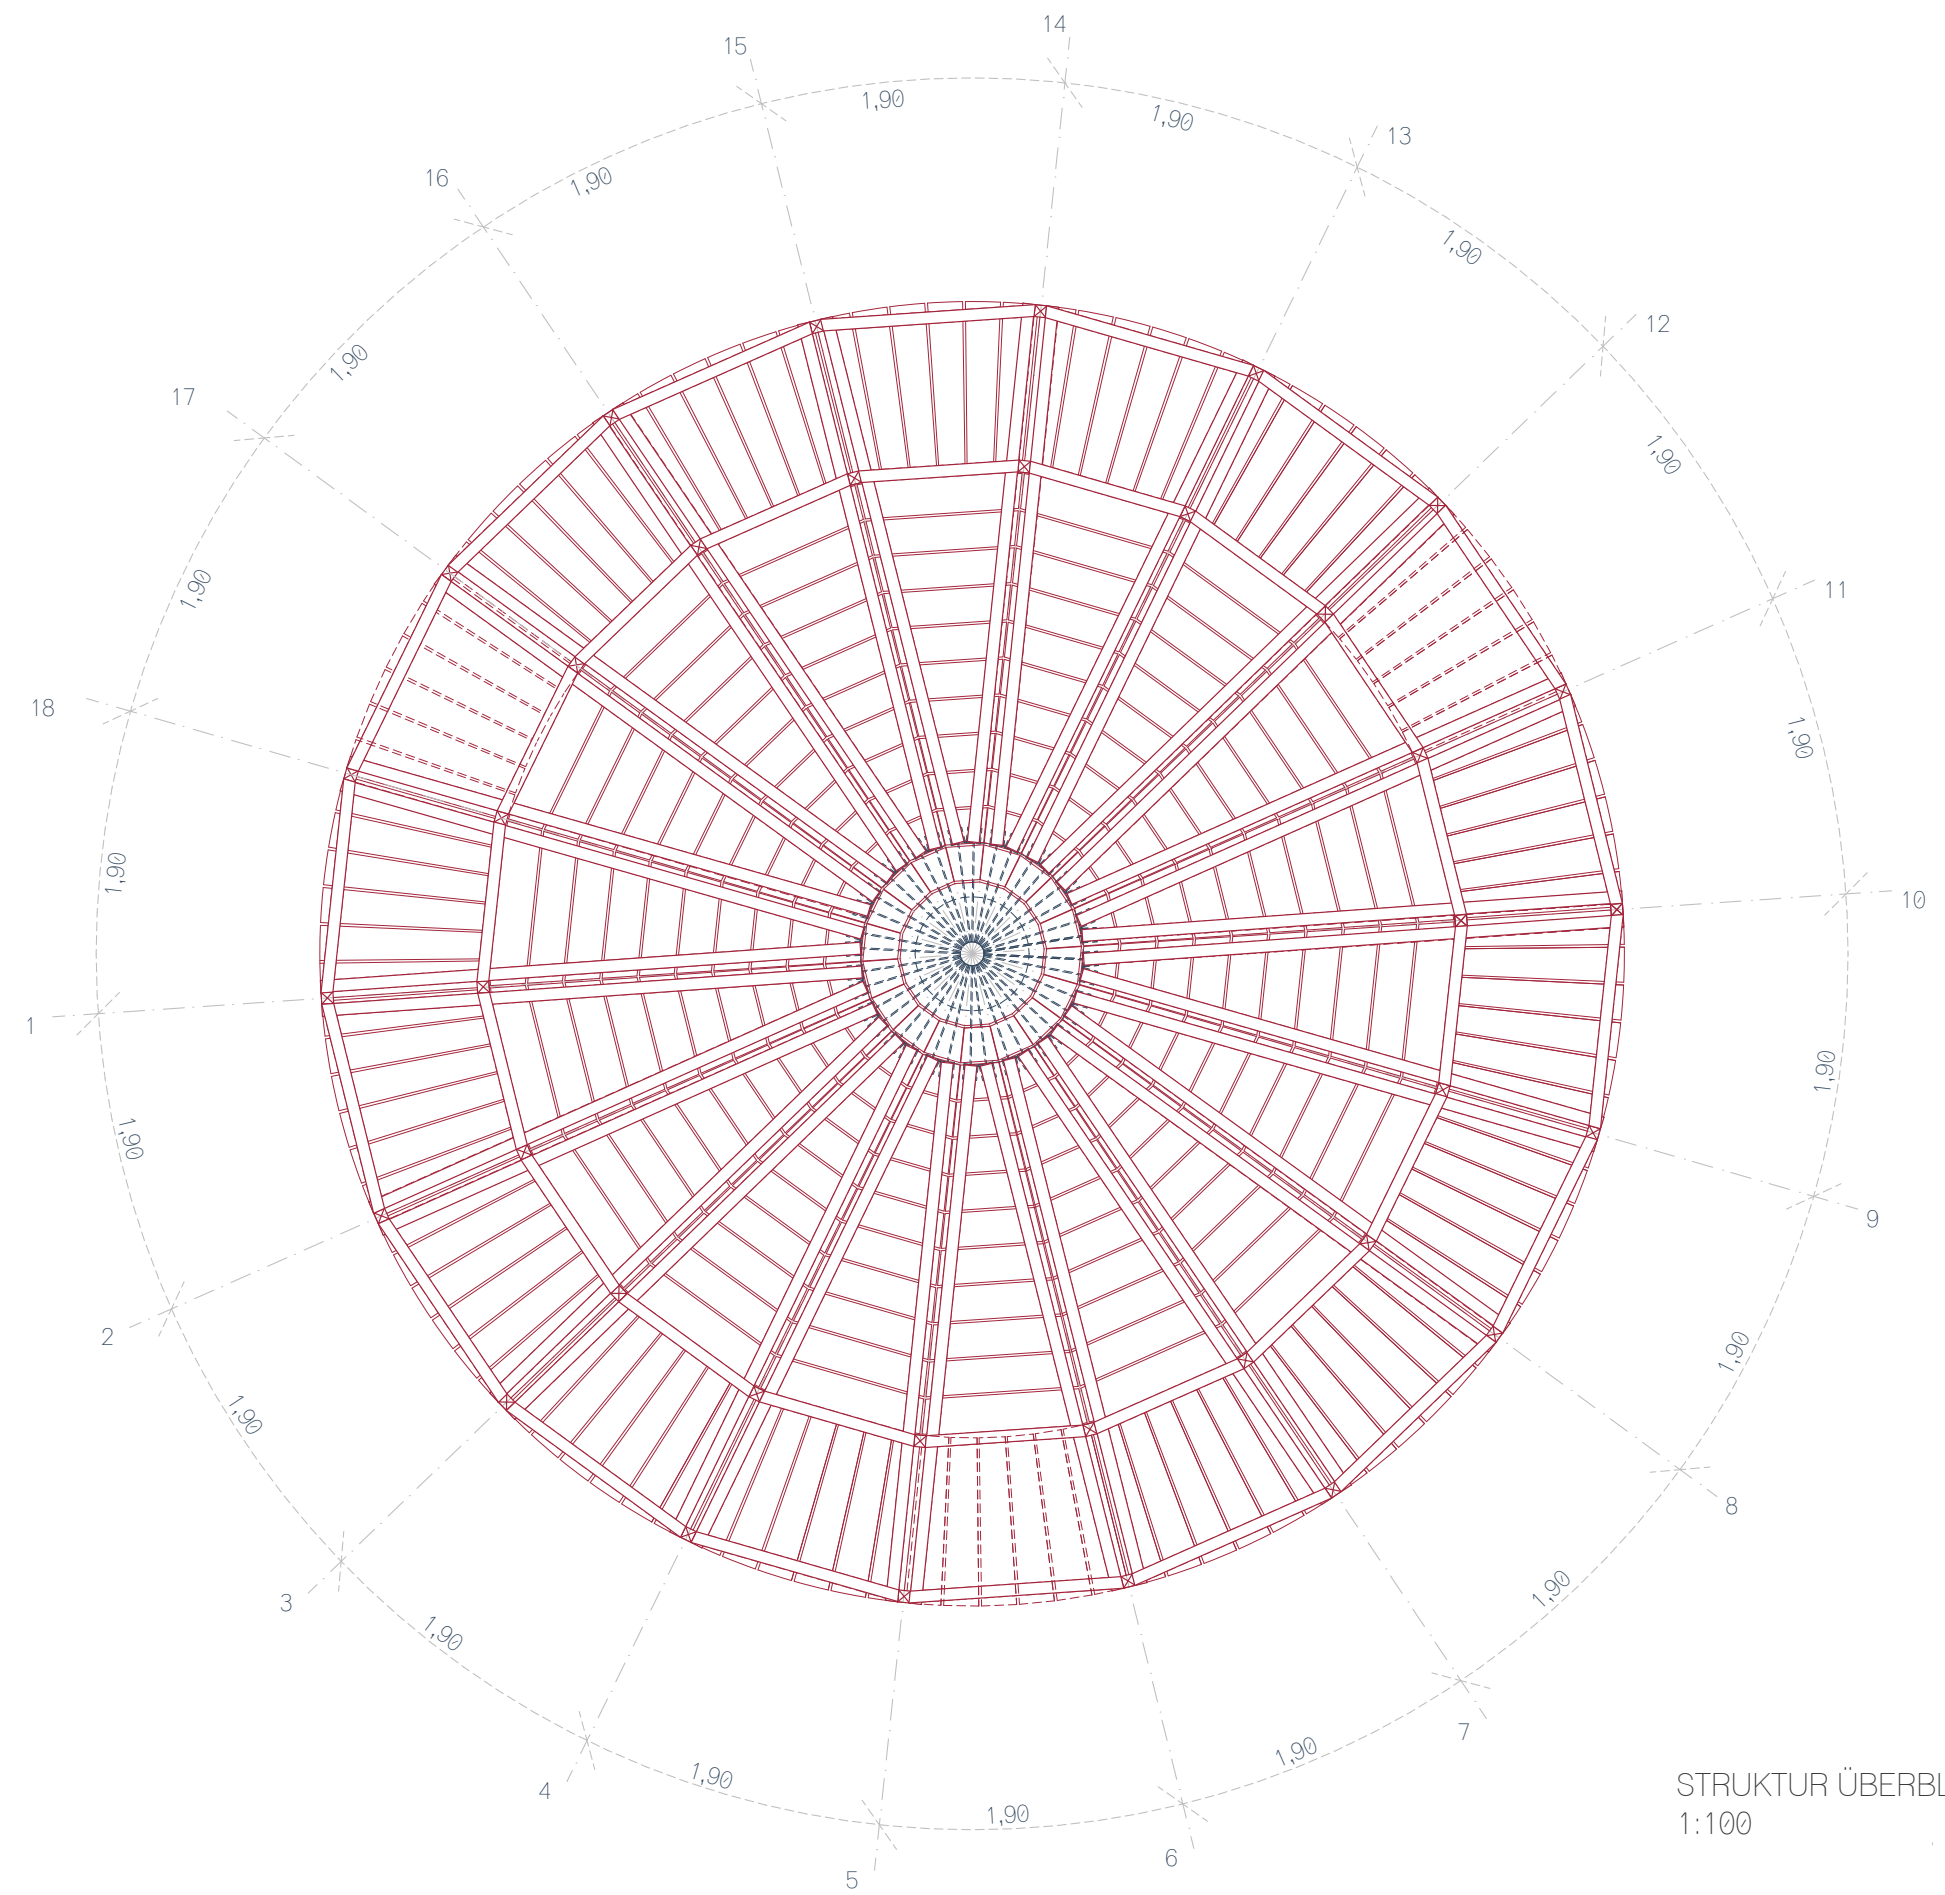


STRUKTUR ÜBERBLICK
1:100

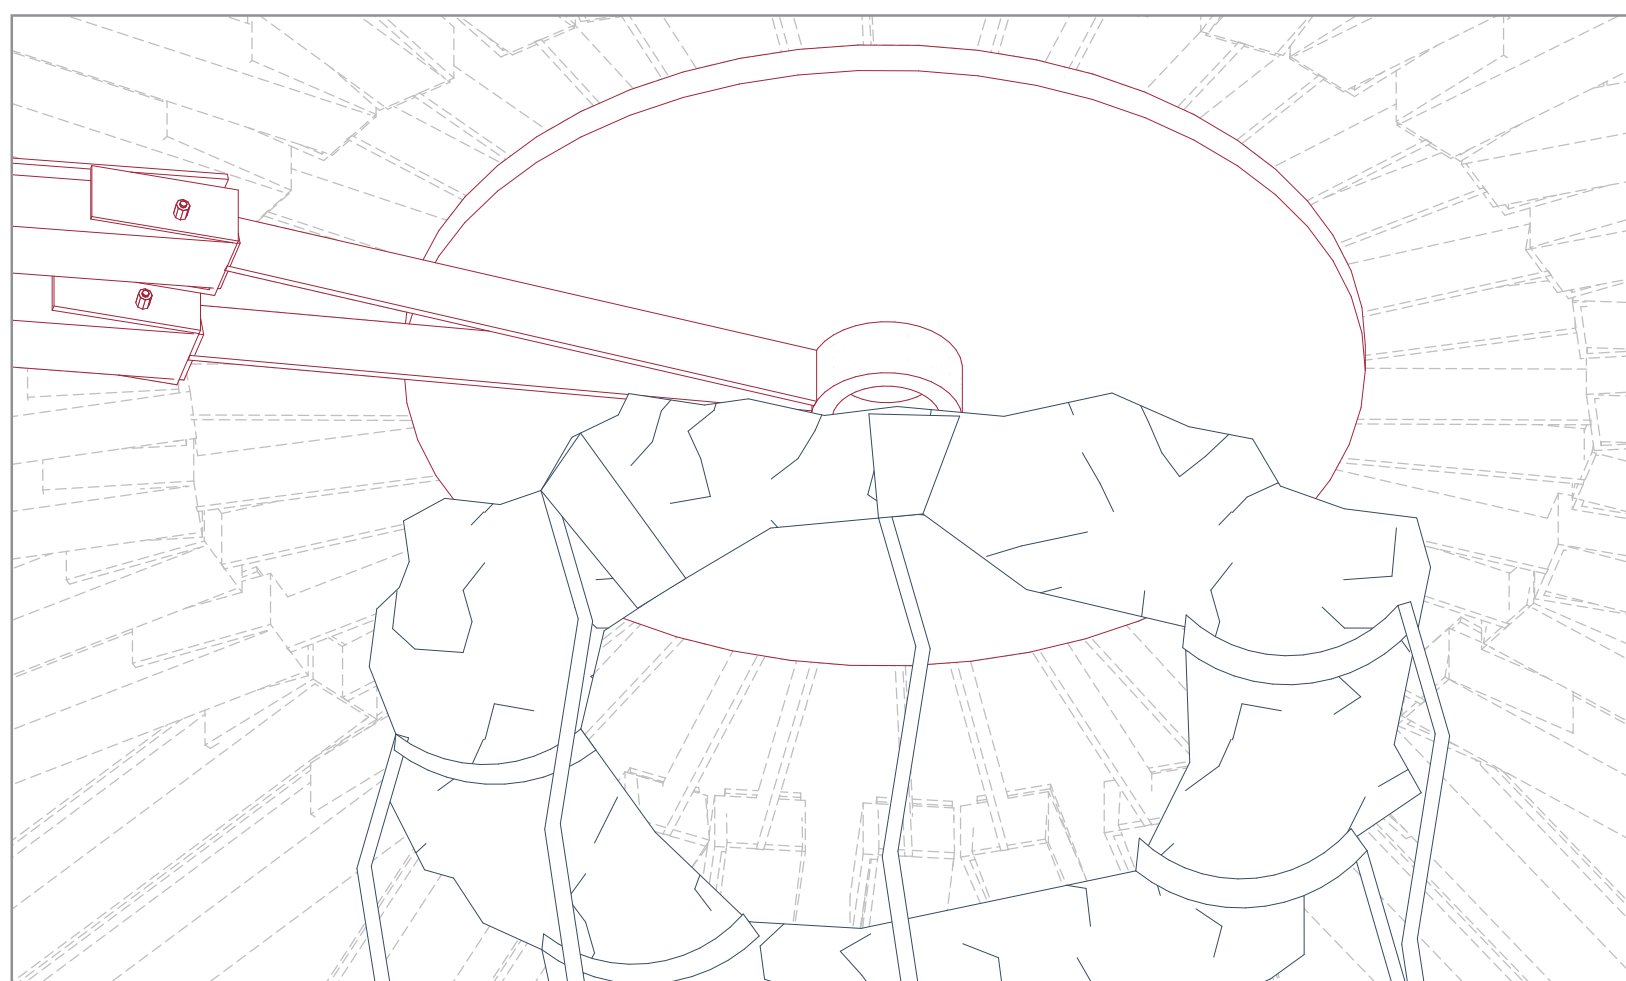

DETAIL NR3 1:10
Zangenverbindung mit Balkenschuh
an Stahlscheibe

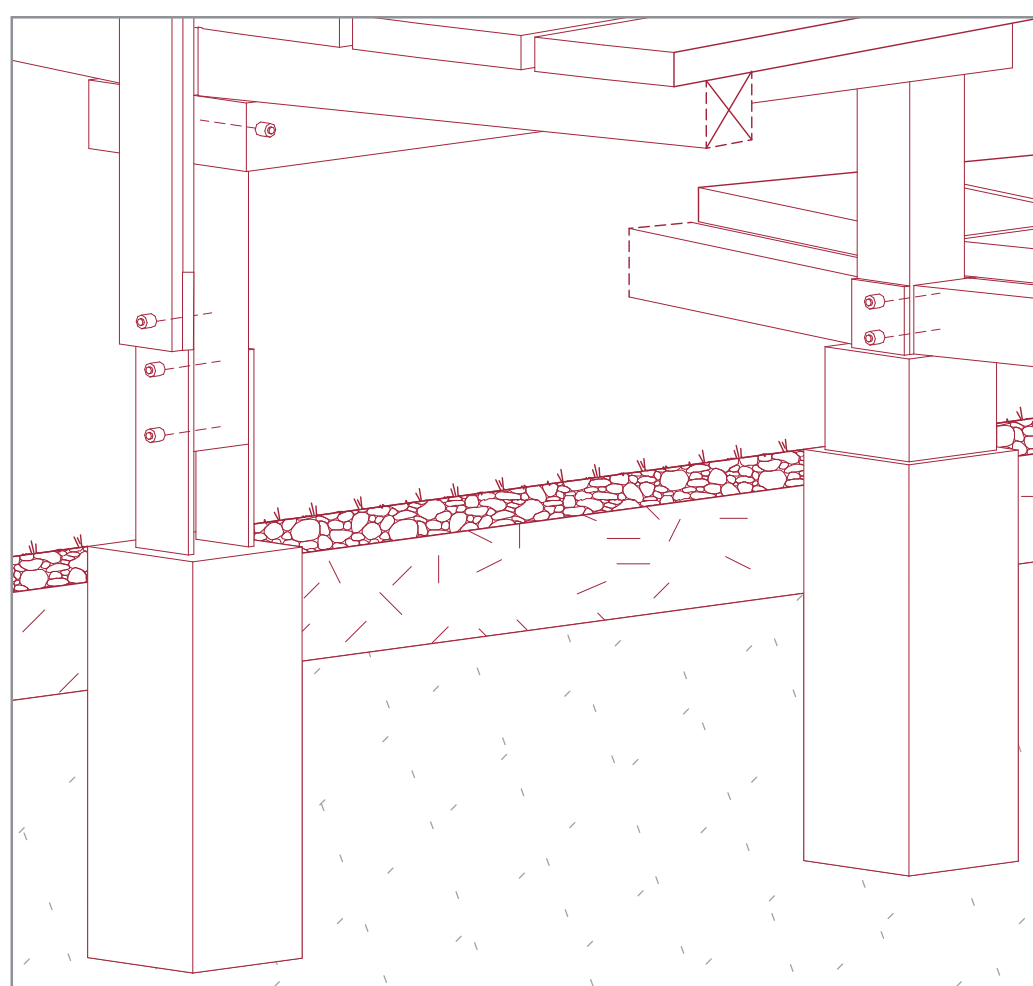

DETAIL NR1 1:10
Stützenfuß mit einbetonierte H - Pfostenträger 115x115 mm
Stützenfuß mit Betonsteinen

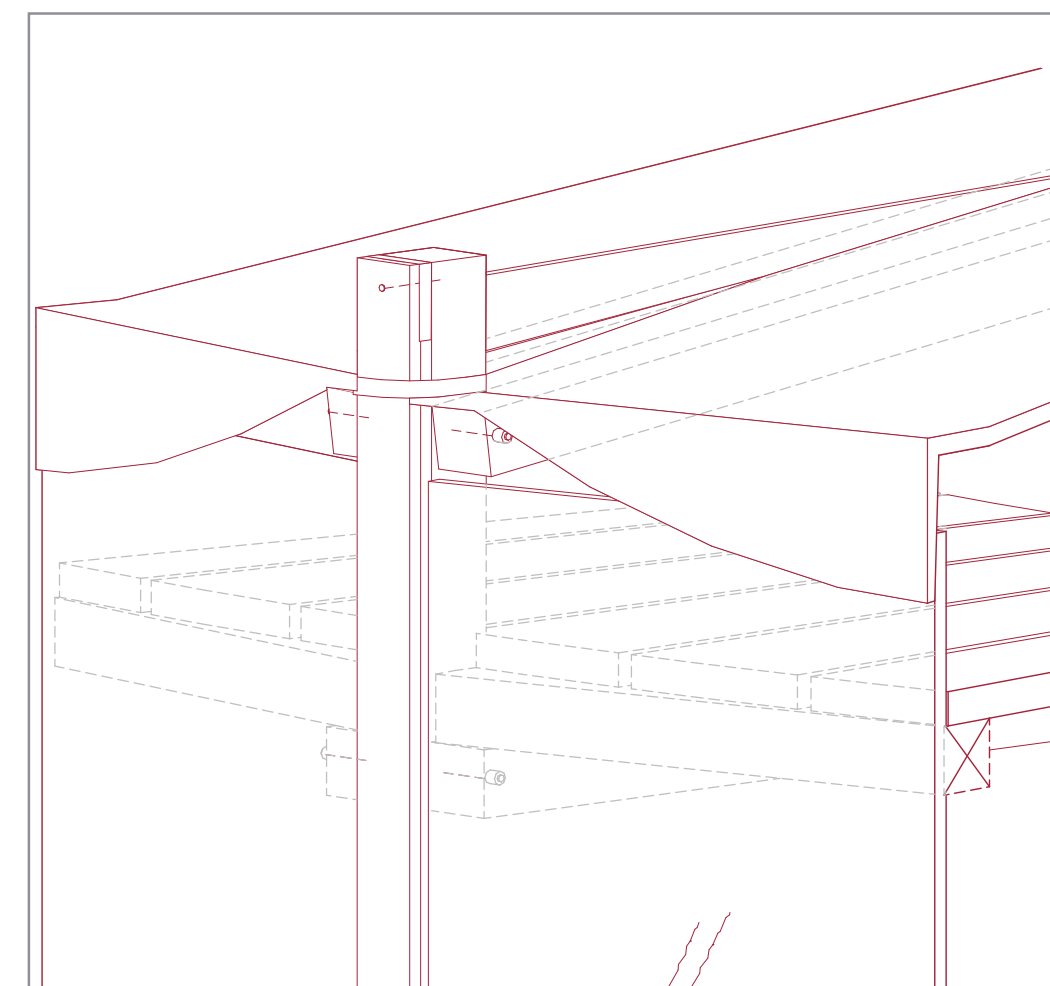

DETAIL NR2 1:10
Verbindung Wetterschutz Elemente mit Skelettbaukonstruktion

KONSTRUKTIONSDETAIL

TREFFPUNKT

ANIKA GRÜNDER, FLORIAN KIRFEL, ANA SAMMECK

ENTWURF MASTER WS 2021/22
AUCH DAS IST DAS LAND