



Kleinstarchitektur
Basis für gemeinschaftliches Leben

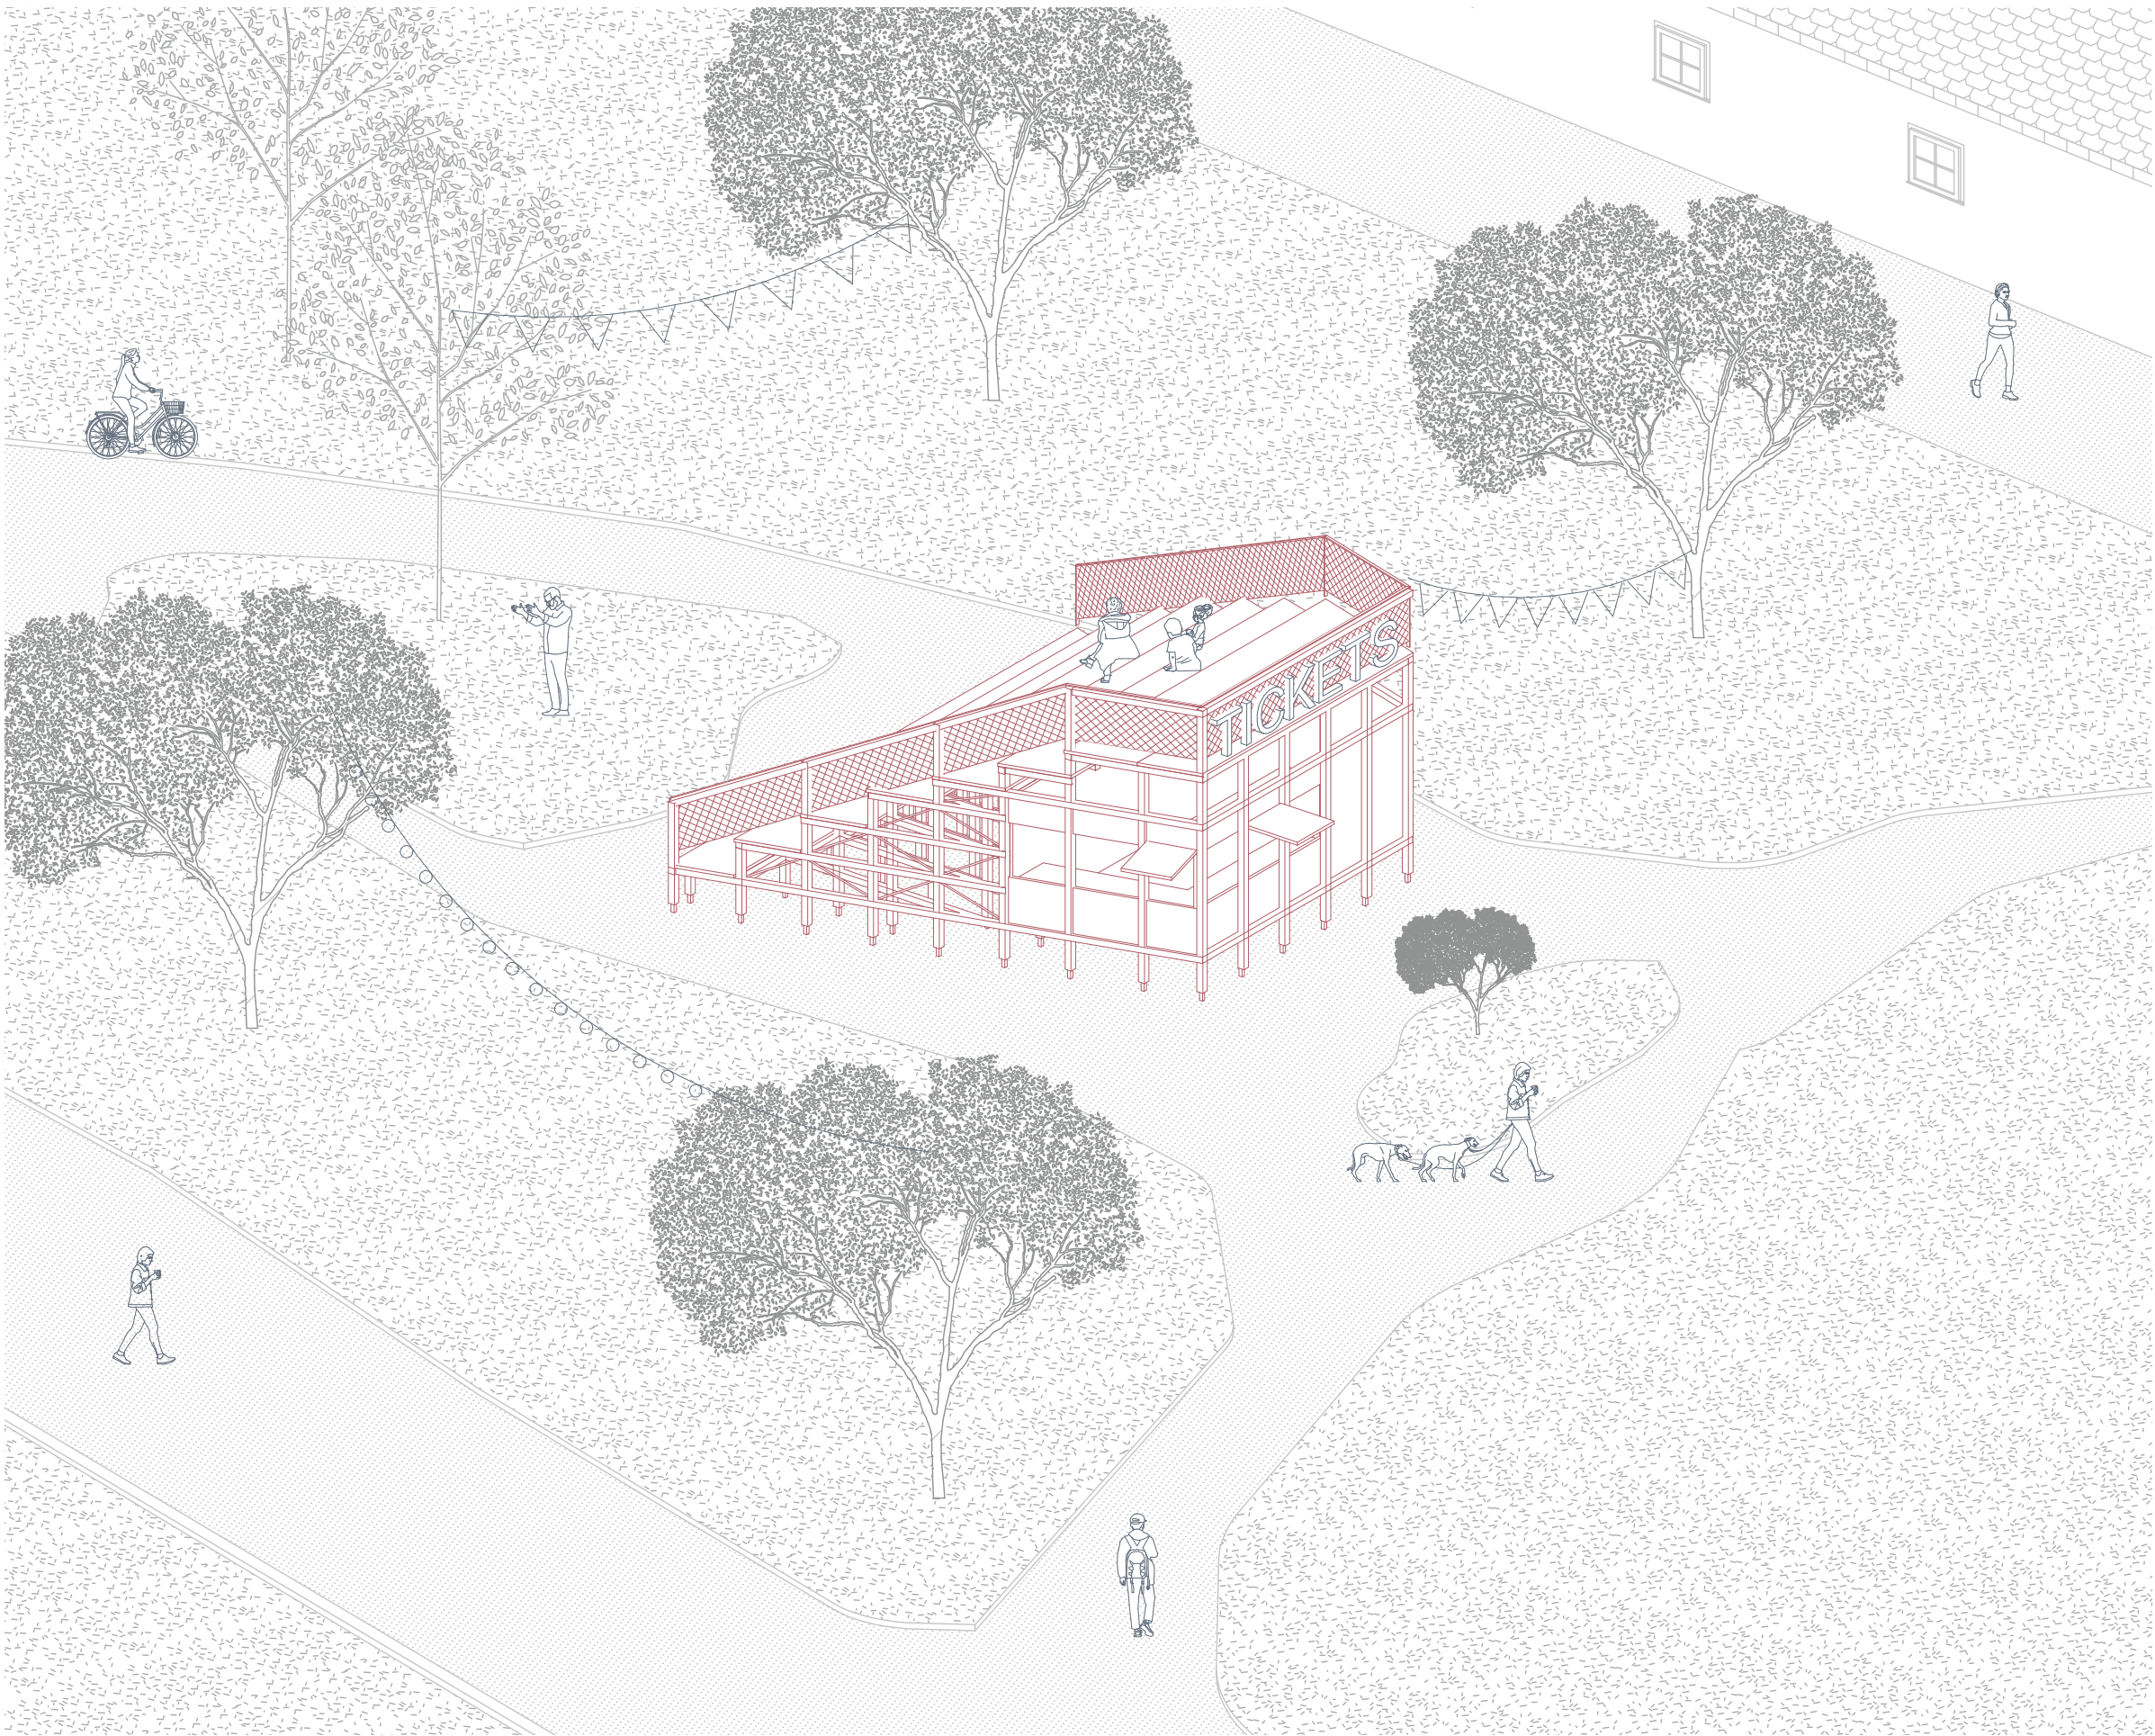

AXONOMETRIE

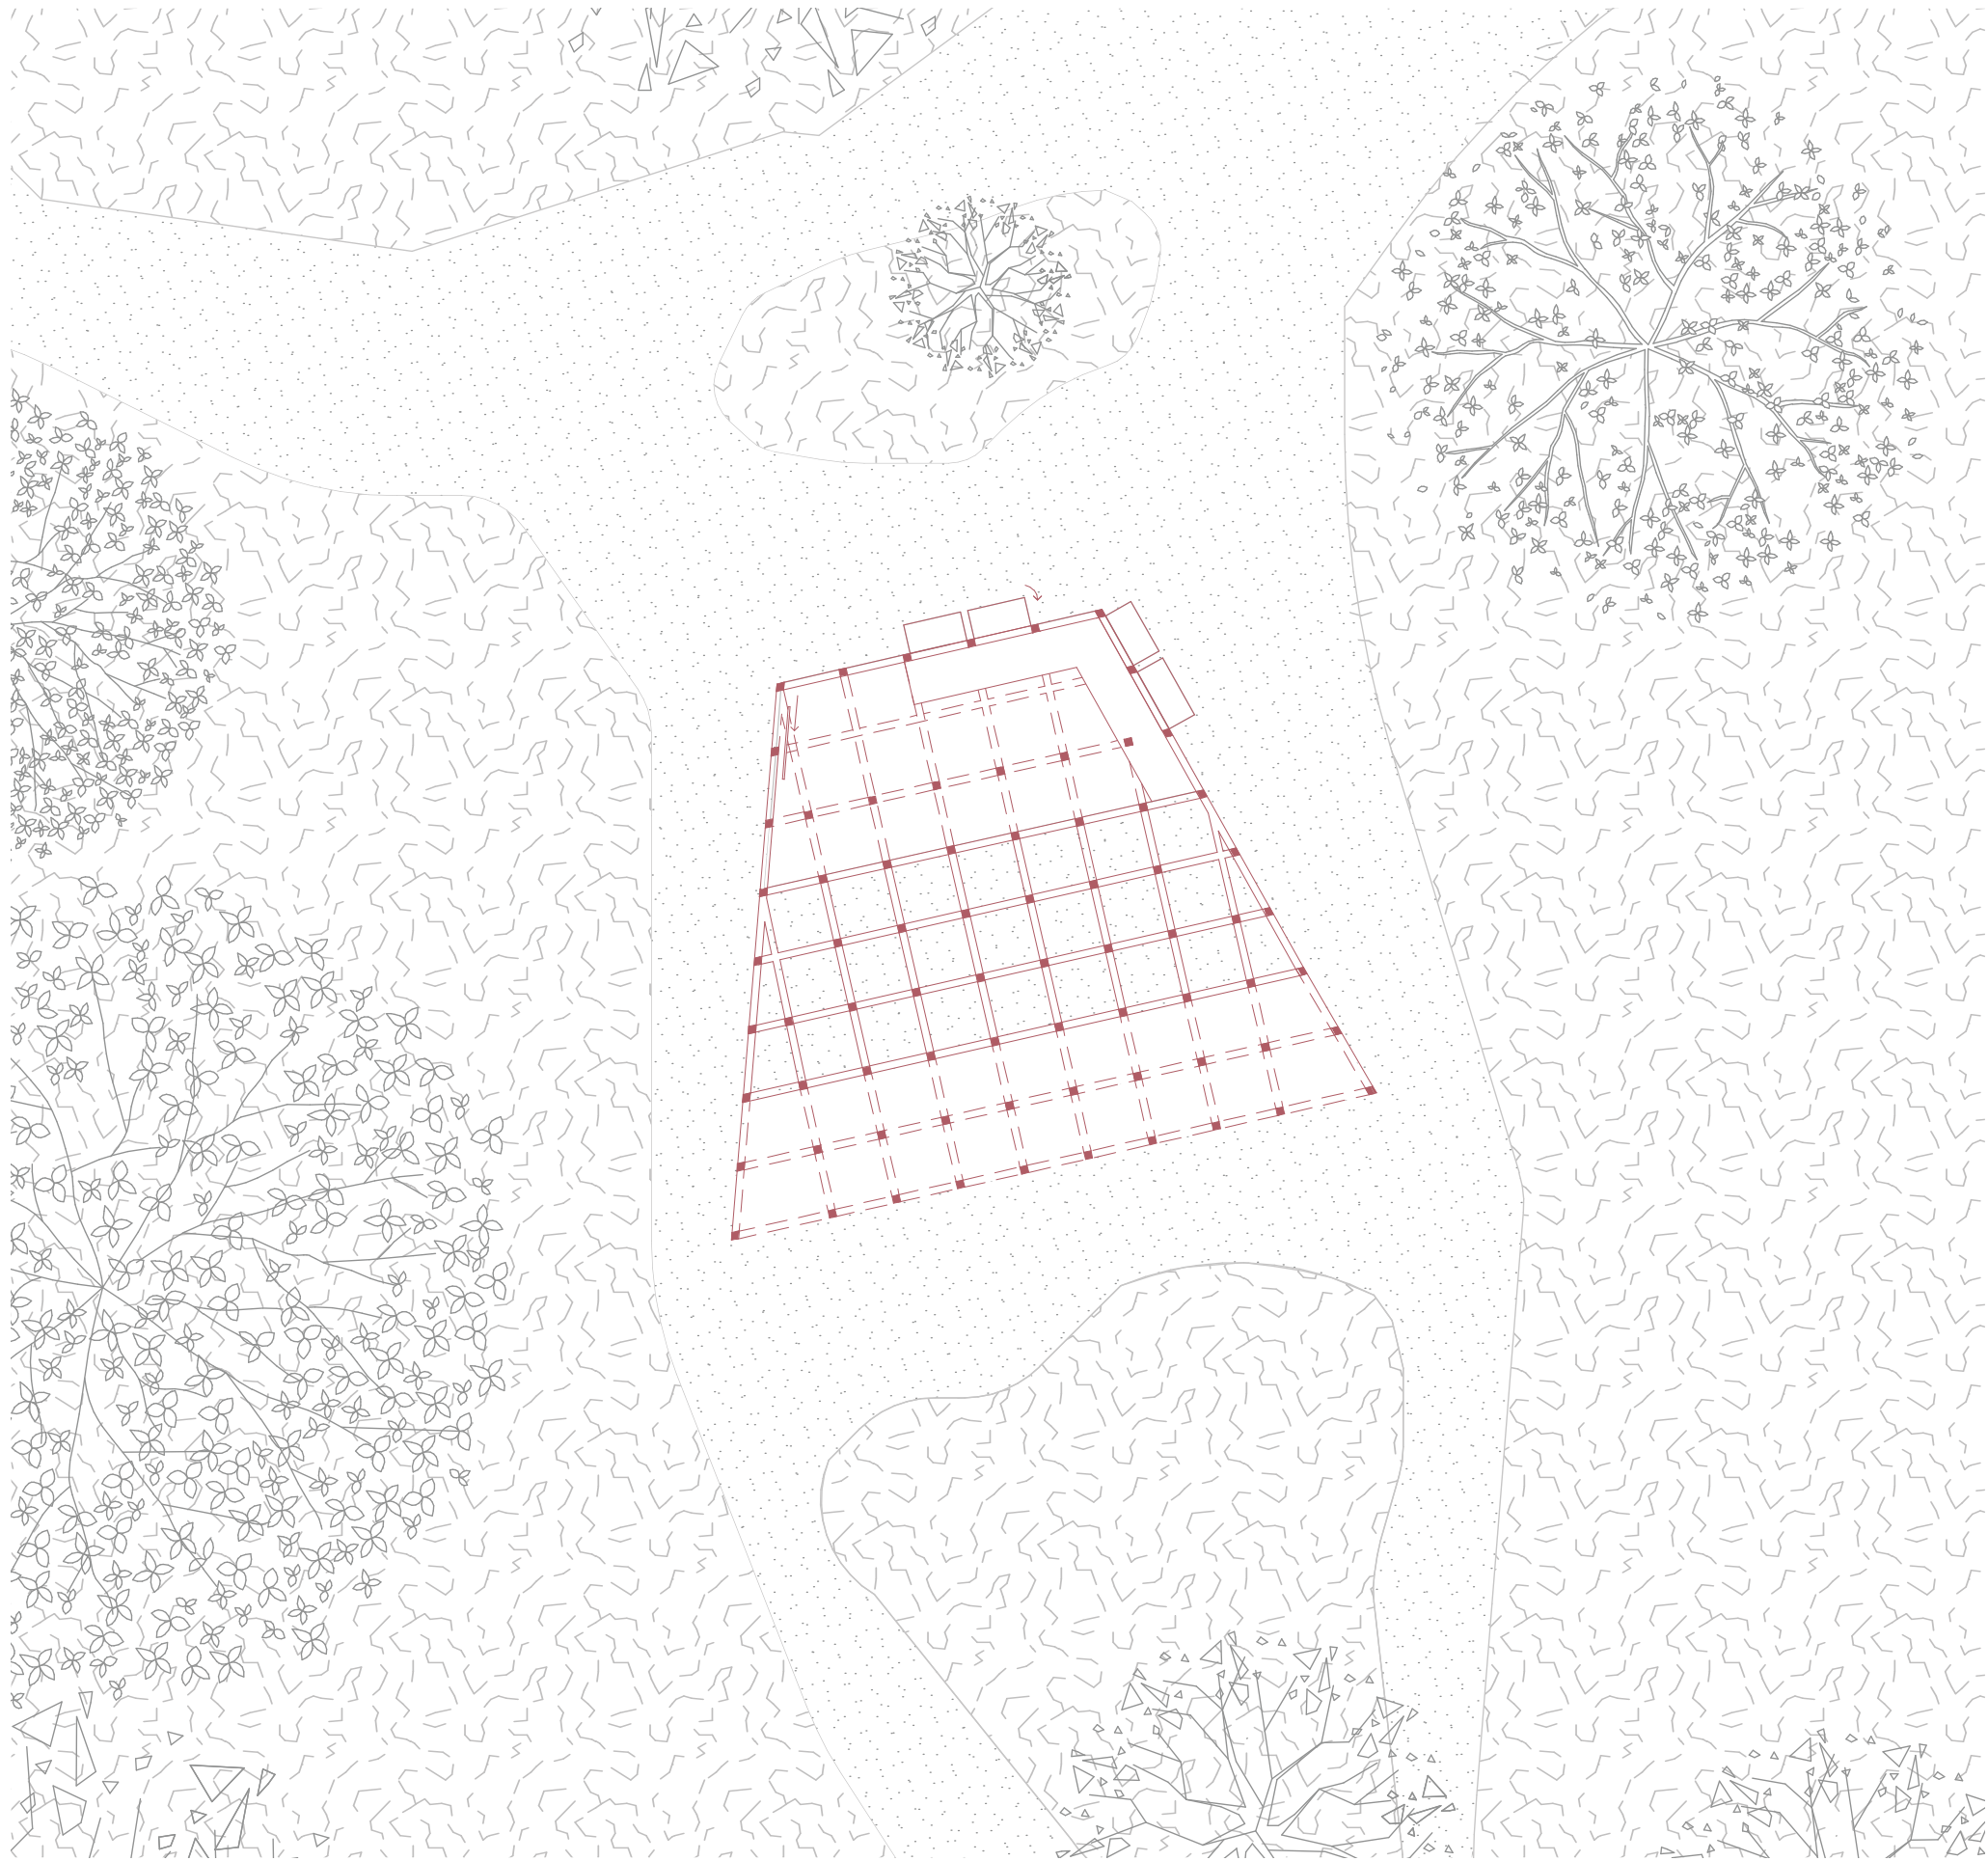


GRUNDRISS 1:100

Über den Marktplatz führt ein Weg direkt zum Kloster. Die Klostermauern wurden hier entfernt, sodass man sich frei auf dem Gelände bewegen kann. Am gut sichtbaren Ticketstand miltig gelegen können Eintrittskarten für das Kloster und für Veranstaltungen in der neuen Kirche erworben werden.

Der Pavillon dient ebenso als Orientierung und Sammelpunkt für Schulklassen, indem er eine Tribüne ausbildet.

Hier kann man im Klosterbereich zur Ruhe kommen und die alten Gebäude und die neue Kirche genauer betrachten. Für informelle Veranstaltungen im Freien kann der Pavillon mit seiner Tribüne ebenso genutzt werden, sodass der Klosterbereich der Szenerie eine eindrucksvolle Atmosphäre überträgt.

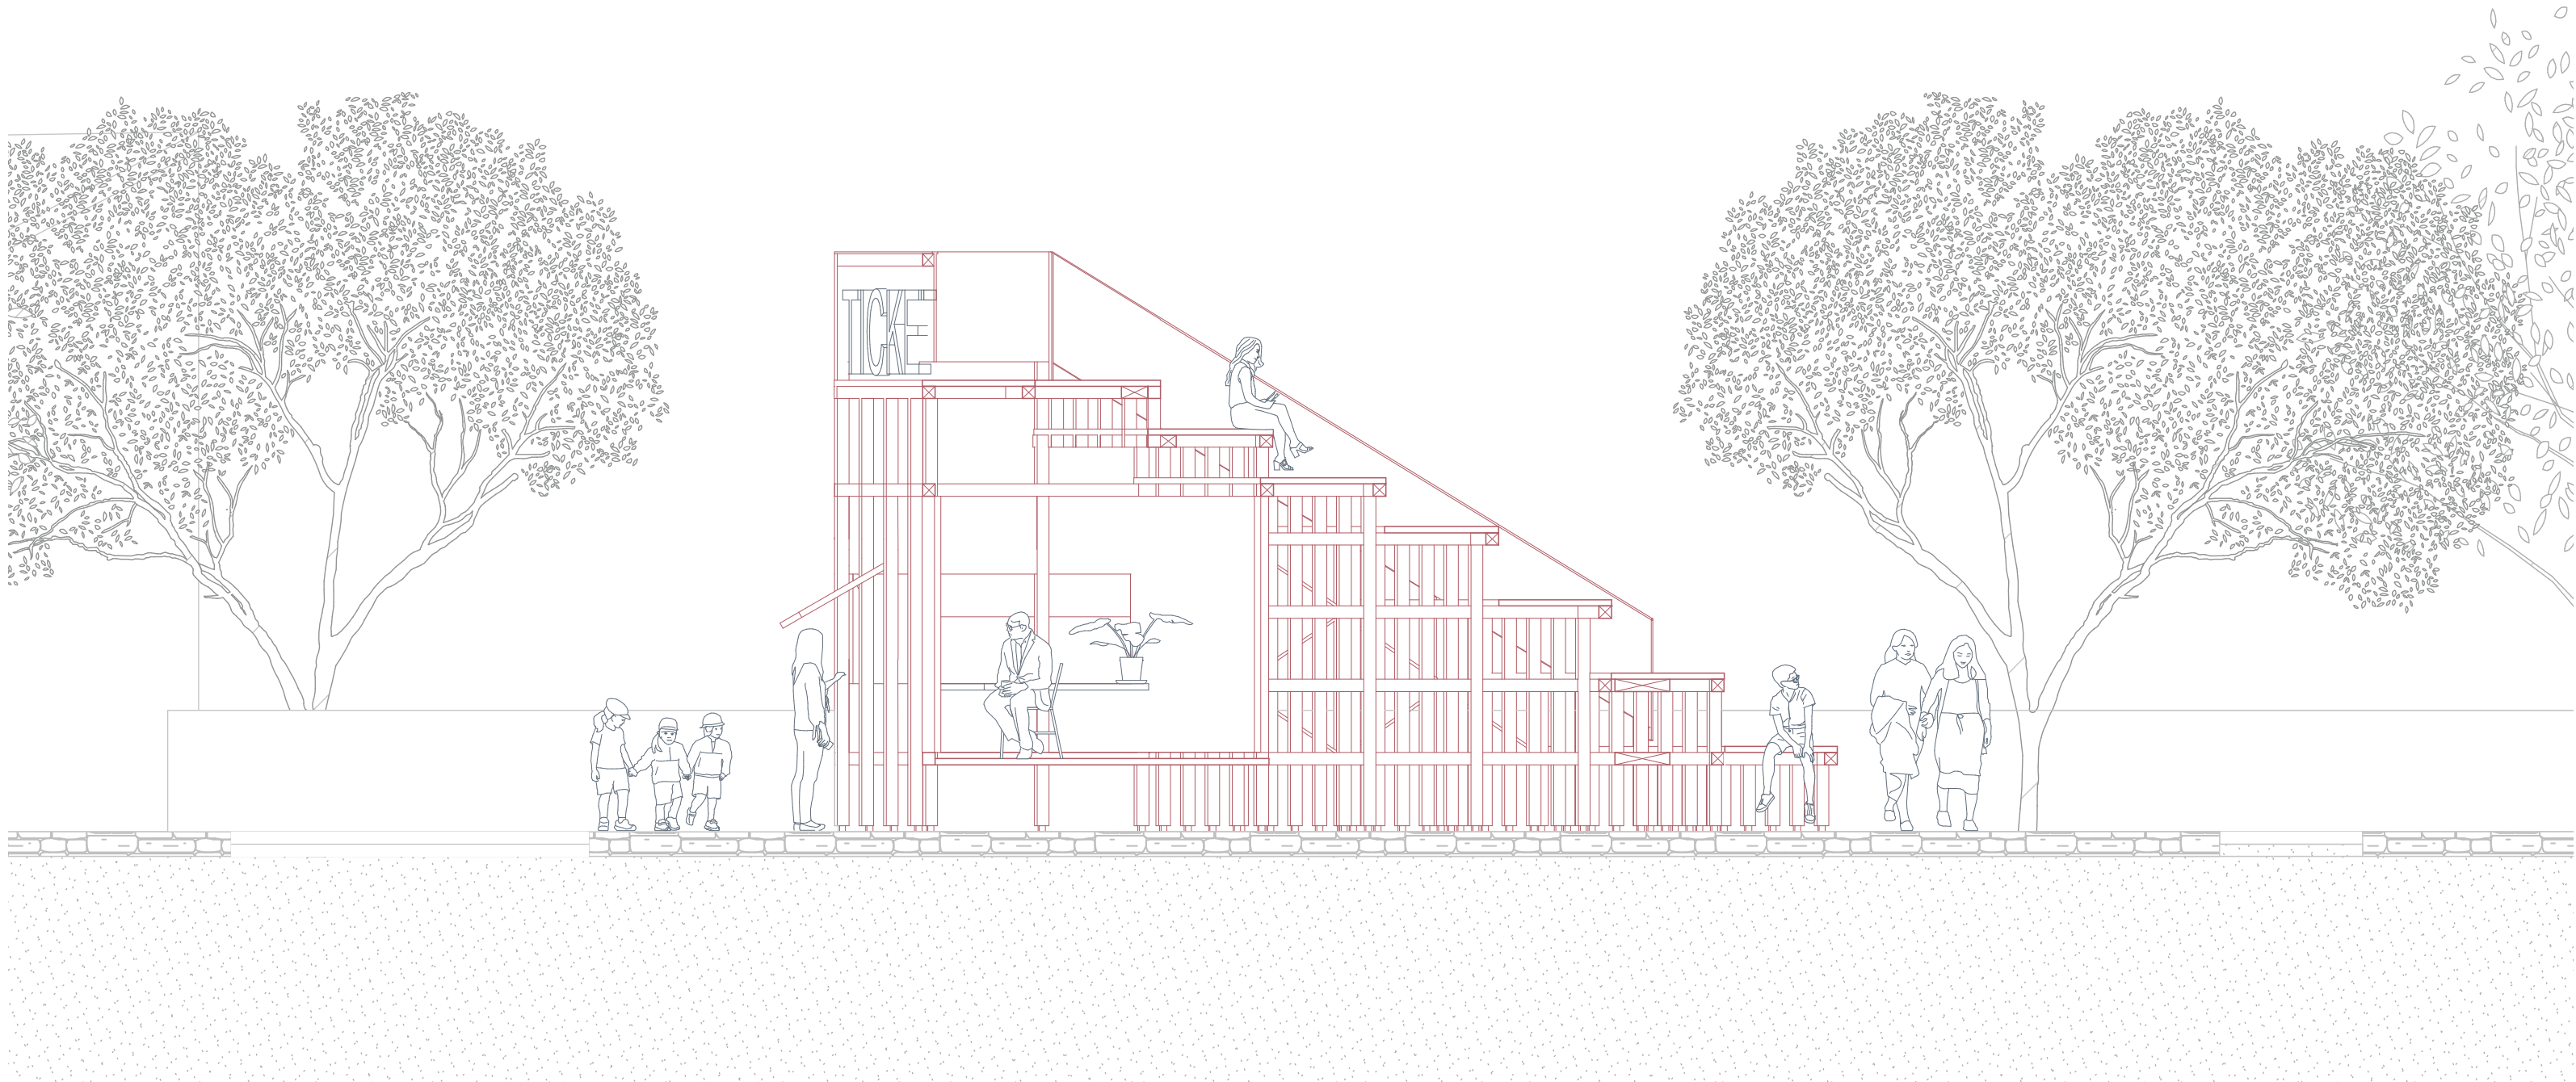

QUERSCHNITT 1:50

BEGEGNUNGSPUNKT