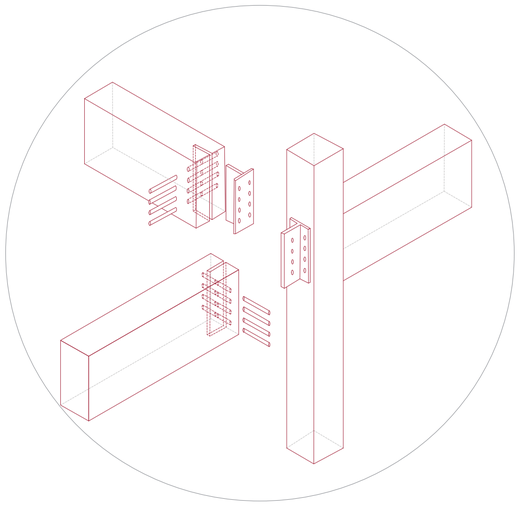

STUMPF-STOß
AXONOMETRISCHE DETAIL

SONNENSCHUTZ

Wasserdichter Acryl-Gewebe weiß (2x3.1 m)
mit einem Drahtseil befestigt
und bewegliche Stahlrolle

SKELETTBAU

stumpfer Stoß Träger - Stütze
Stütze BSH Föhre10x10
Träger BSH Föhre 10x140
Kunstverleimt mit Kunstharzleime auf der
Basis von Phenol
gestrichten, RAL 160 80 05
Schnittkanten gestrichten, RAL 3022
Auskreuzung mit Stahlstäbe 25 mm

KASTENDECKENAUFBAU

Bodenbelag 20 mm (Terrazo fliese)
Anhydridestrich 50 mm
Trittschalldämmung Mineralfraser 30 mm
Dreischichtplatte 27mm
Rippen BSH h/c 100/140 mm
(Achsenabstand 500 mm)
dazwischen Mineralfäserdämmung 140
mm
Dreischichtplatte 27 mm

WANDAUFBAU

Holzrahmenbauweise
Sandwichplatten paneele
Holzweichfaserplatte 25 mm
Mineralfaserdämmung 100 mm
Holzweichefaserplatte 25 mm

FUNDAMENT

Einzelfundamente 200x200x800 mm
Aufschraubhülse 101x101 mm

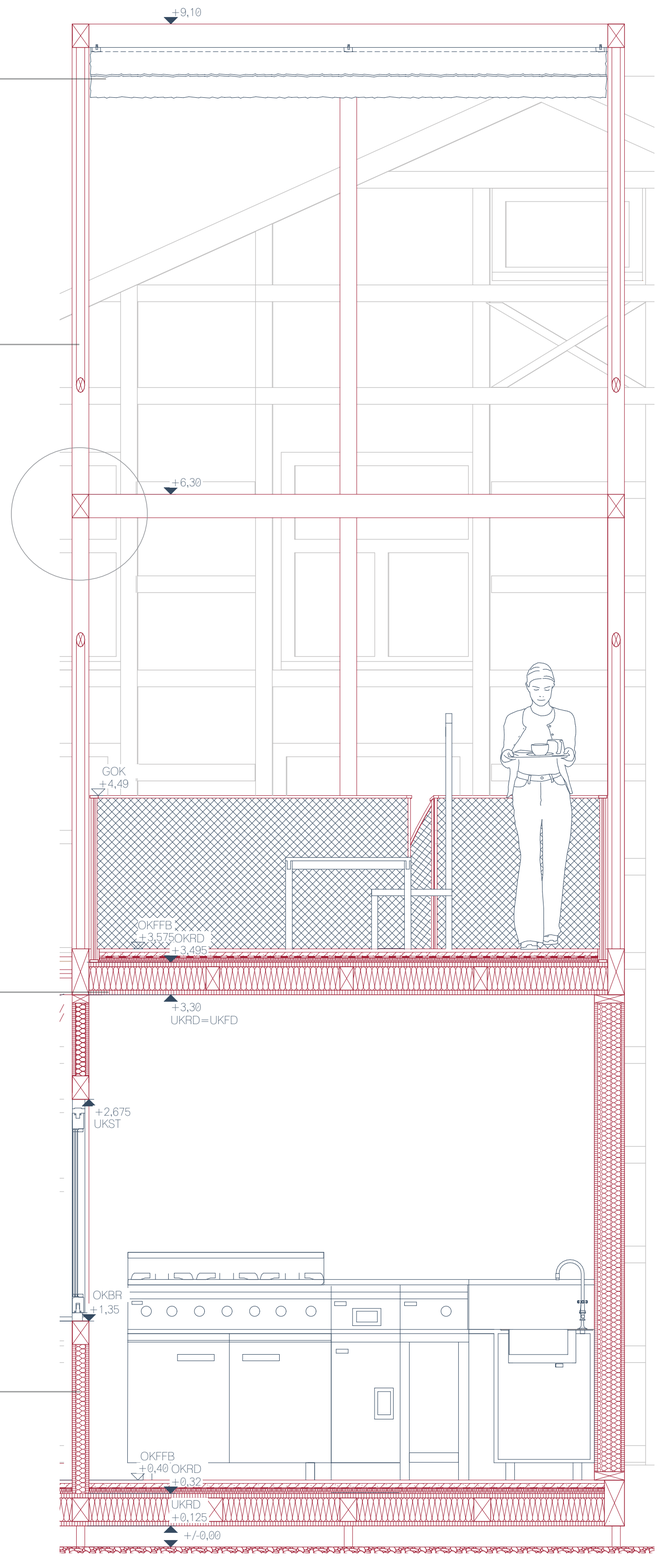

DETAIL SCHNITT

TEILANSICHT

ECKPUNKT

M 1:20