



237 - Wohnhaus Pelzer
Tittardsfeld 43, AC

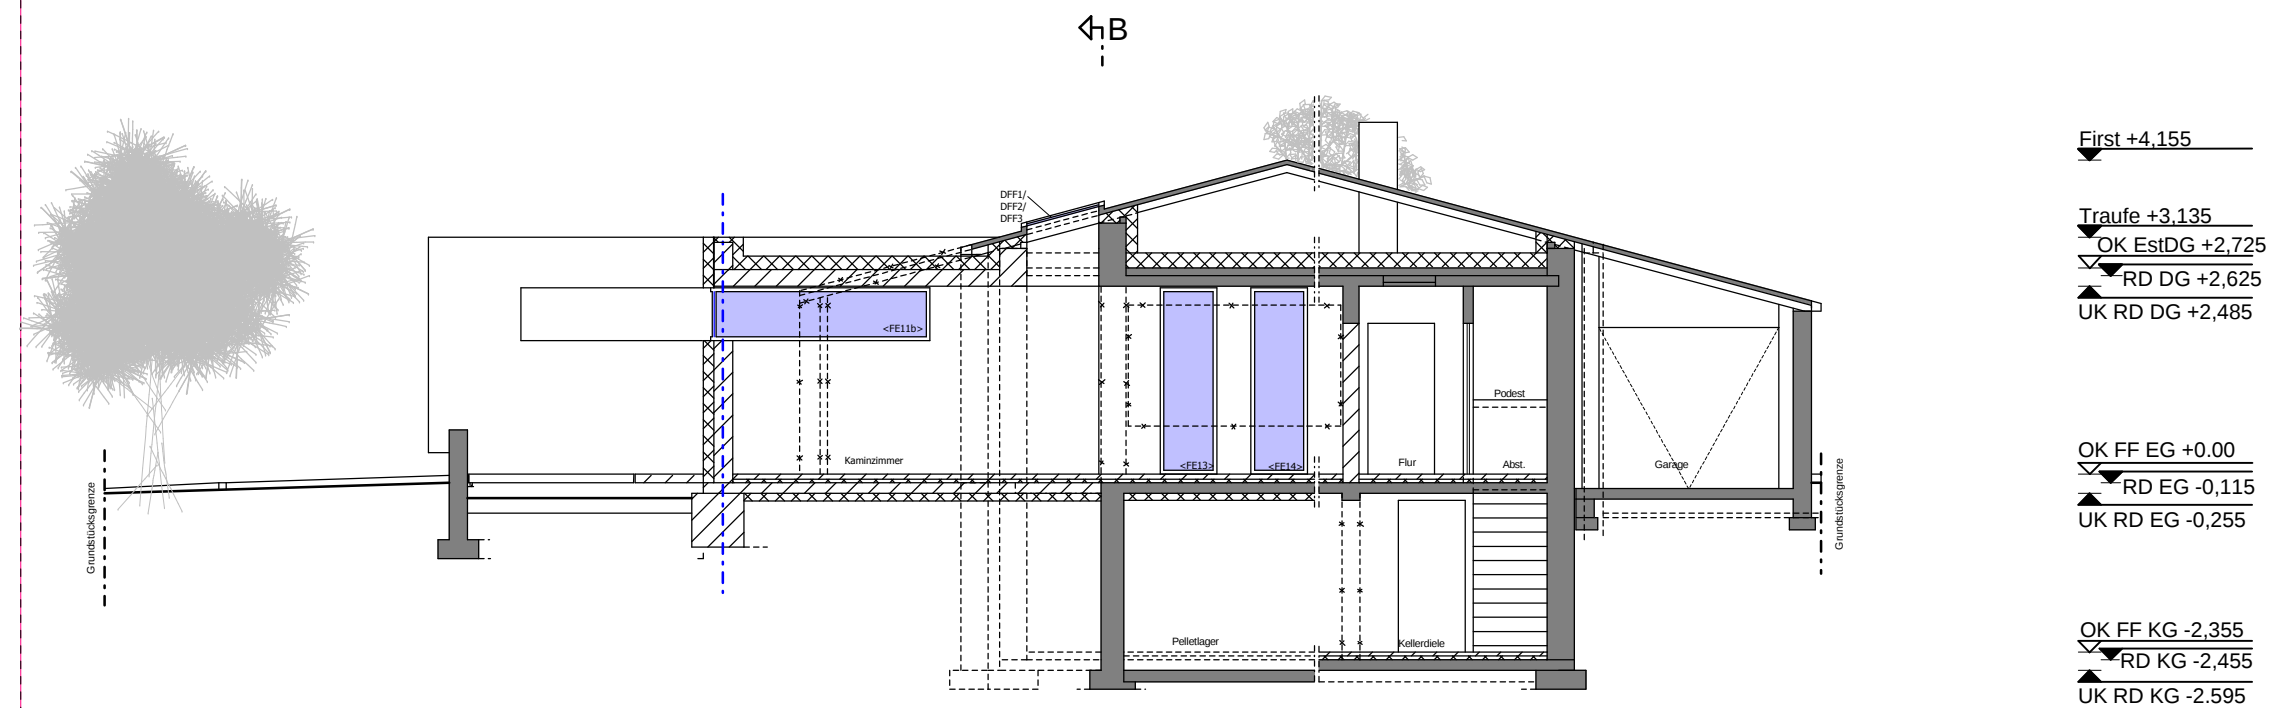


SCHNITT A-A

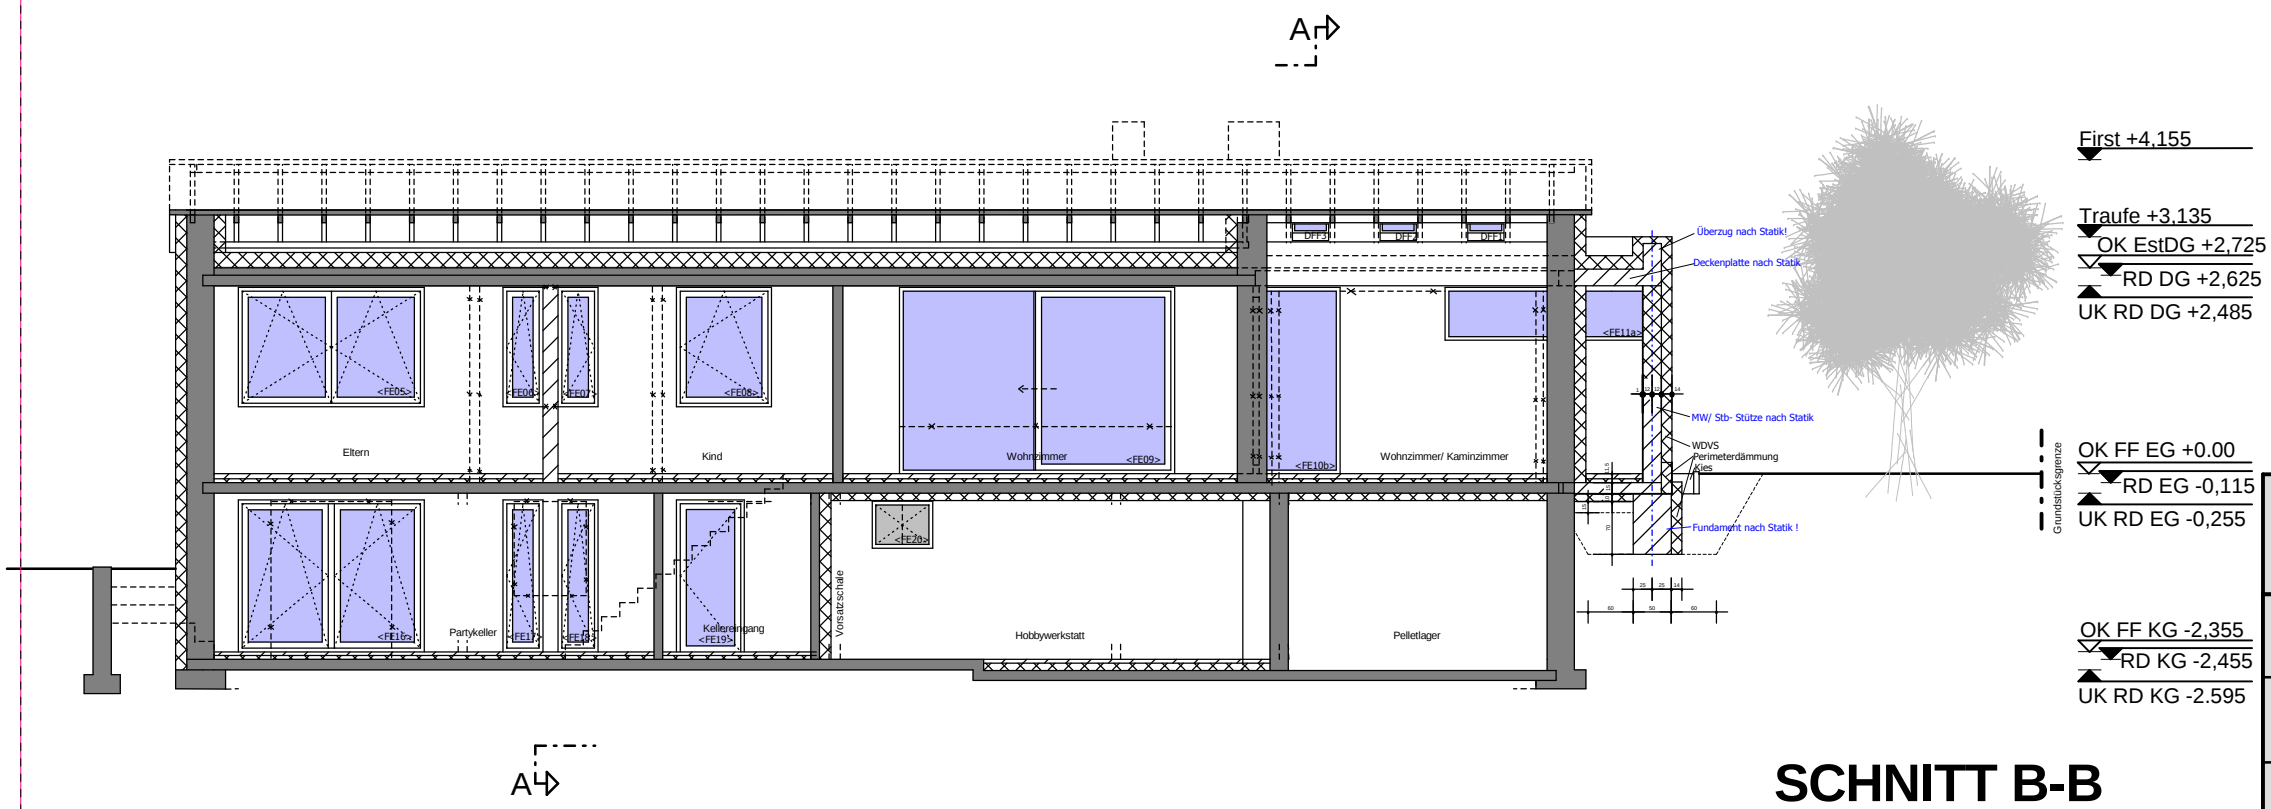

SCHNITT B-B

- LEGENDE**
- vorh. Bauteile
 - vorgesehene Bauteile
 - zu beseitigende Bauteile
 - Gartenmauern
 - Wärmedämmung

Der Bauherr
Der Bauherr Der Architekt

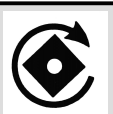 Dipl. Ing. Georg Rennecke Wirichsbongardstraße 6, 52062 Aachen Tel.: ++49/(0)241/24148 Fax.: ++49/(0)241/24148 e-mail: runcorner@arcor.de			
Bauherr	Sabine und Oliver Pelzer Rödgerbachstraße 17, 52080 Aachen		
Projekt	237 - Wohnhaus Pelzer Tittardsfeld 43, 52072 Aachen		
Bauteil	SCHNITT A-A/ SCHNITT B-B		
Maßstab	1 :50	Plan-Nr.	237-138-AB093
Zeichnung	WERKPLANUNG	Datum/gez.	07.12.2005 ren