



237 - Wohnhaus Pelzer

Tittardsfeld 43, AC

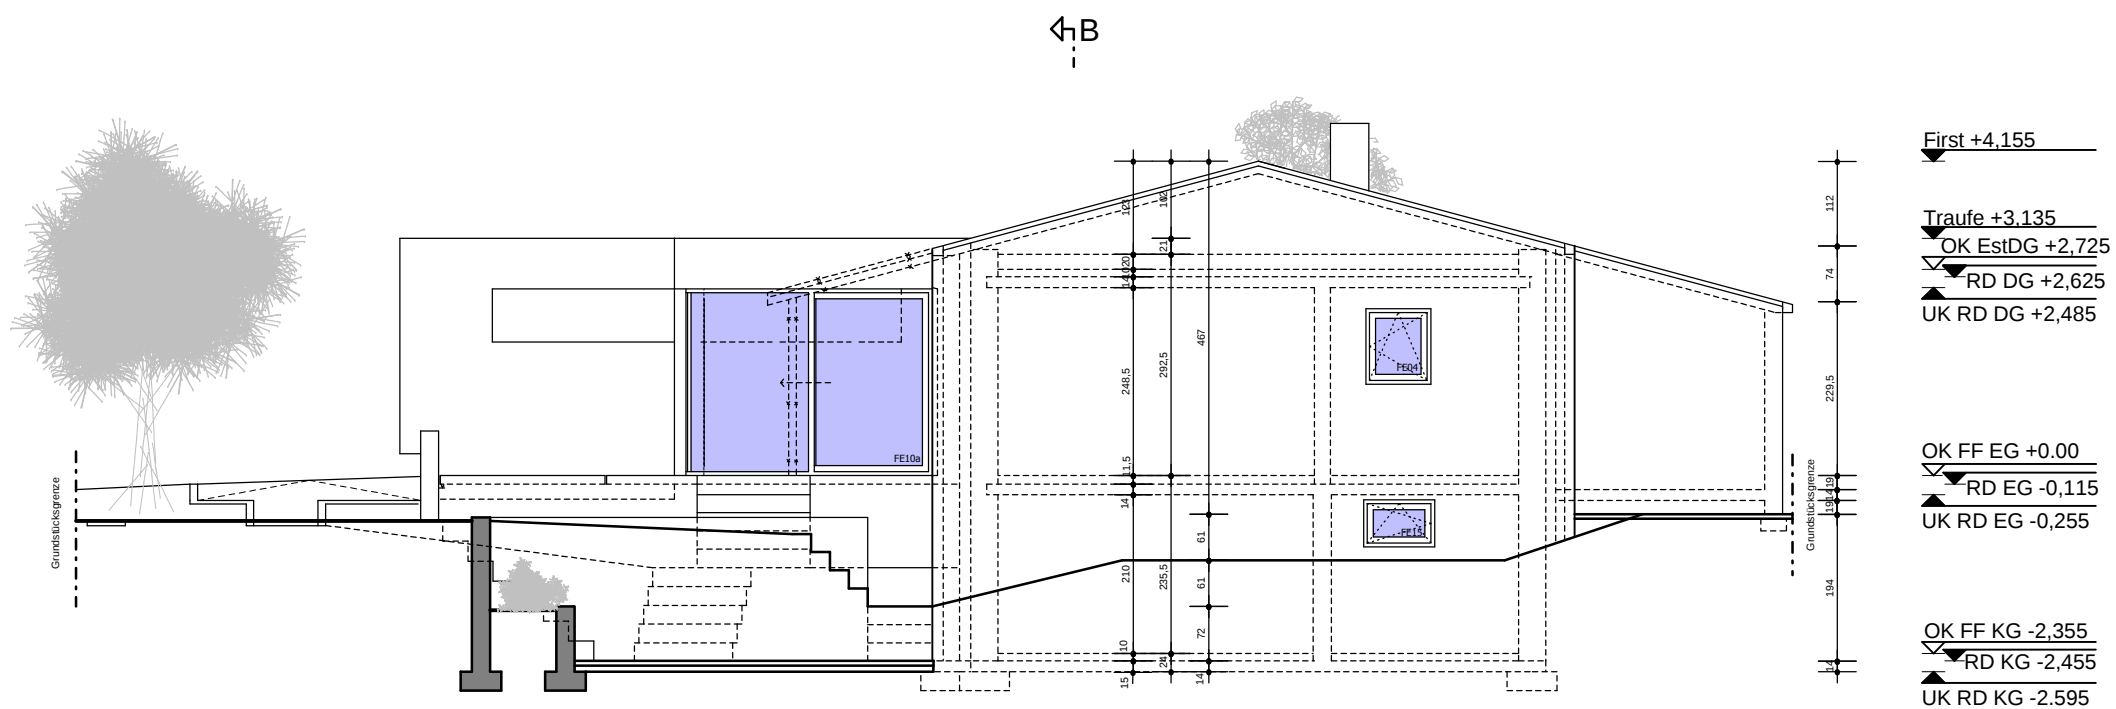

ANSICHT OST

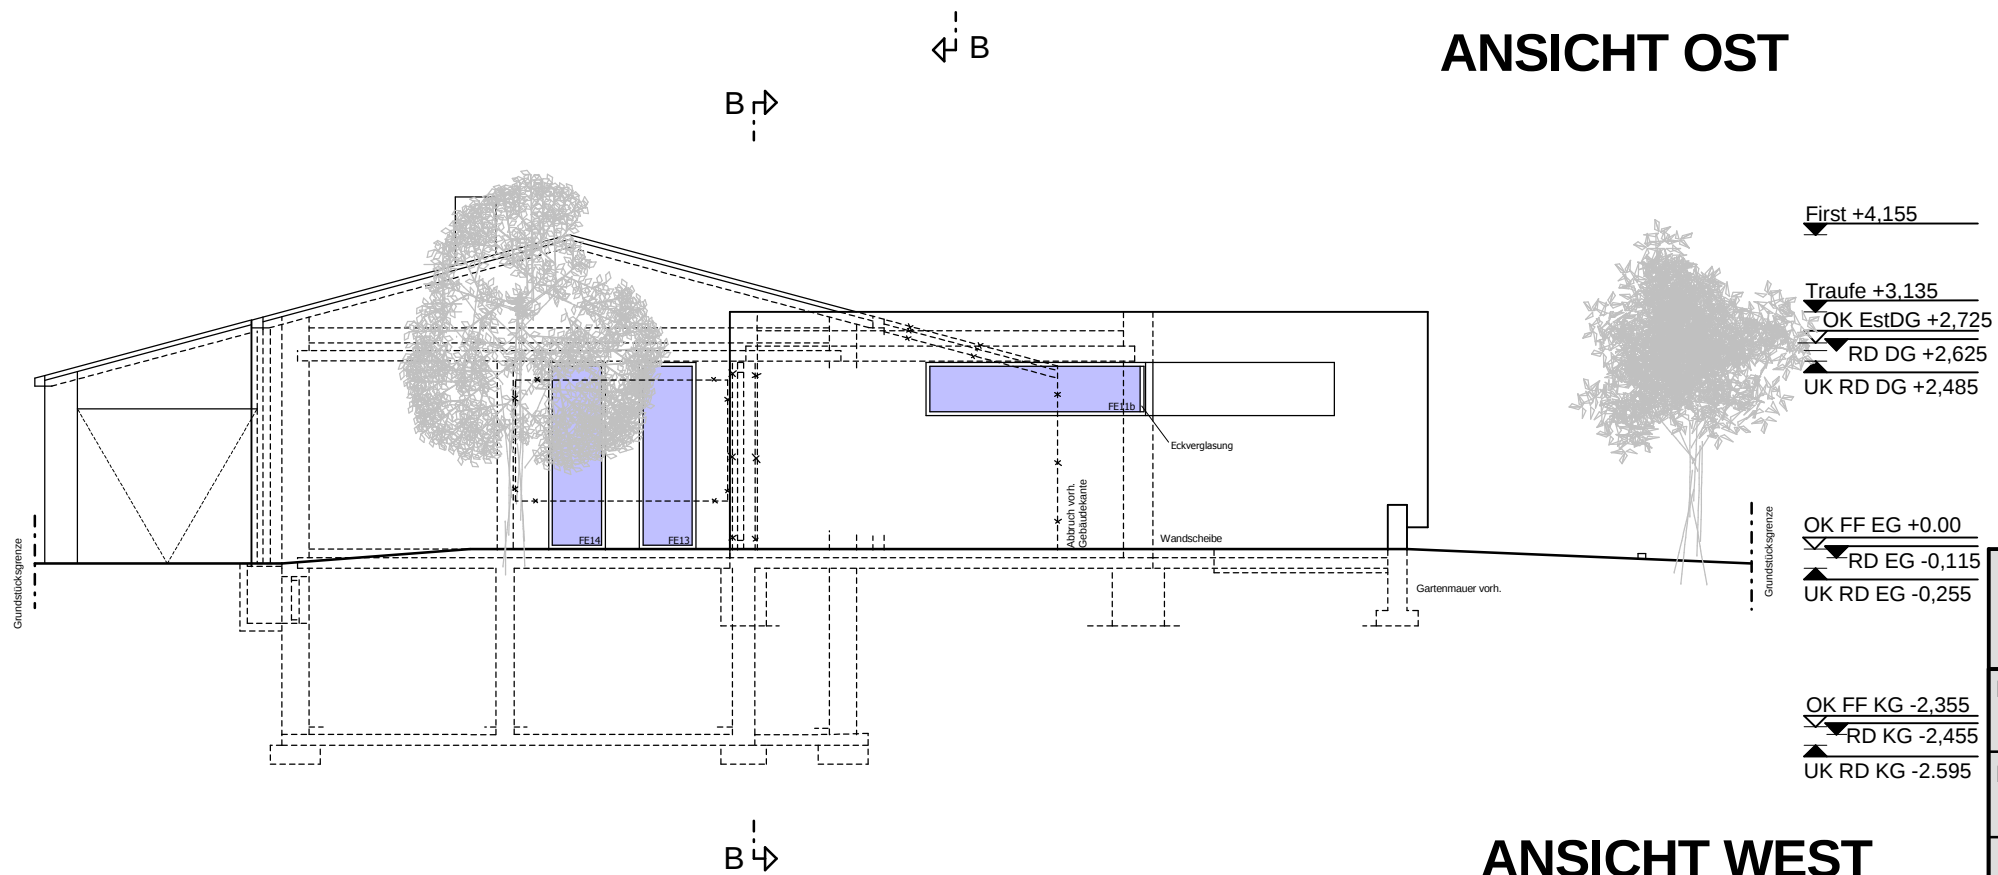

ANSICHT WEST

Der Bauherr	Der Architekt
 Dipl. Ing. Georg Rennecke Wirichsbongardstraße 6, 52062 Aachen Tel.: ++49/(0)241/24148 Fax.: ++49/(0)241/24148 e-mail: runcorner@arcor.de	
Bauherr	Sabine und Oliver Pelzer Rödgerbachstraße 17, 52080 Aachen
Projekt	237 - Wohnhaus Pelzer Tittardsfeld 43, 52072 Aachen
Bauteil	ANSICHT WEST/ ANSICHT OST
Maßstab	1 : 50
Plan-Nr.	237-138-OW093
Zeichnung	WERKPLANUNG
Datum/gez.	07.12.2005 ren