



237 - Wohnhaus Pelzer
Tittardsfeld 43, AC

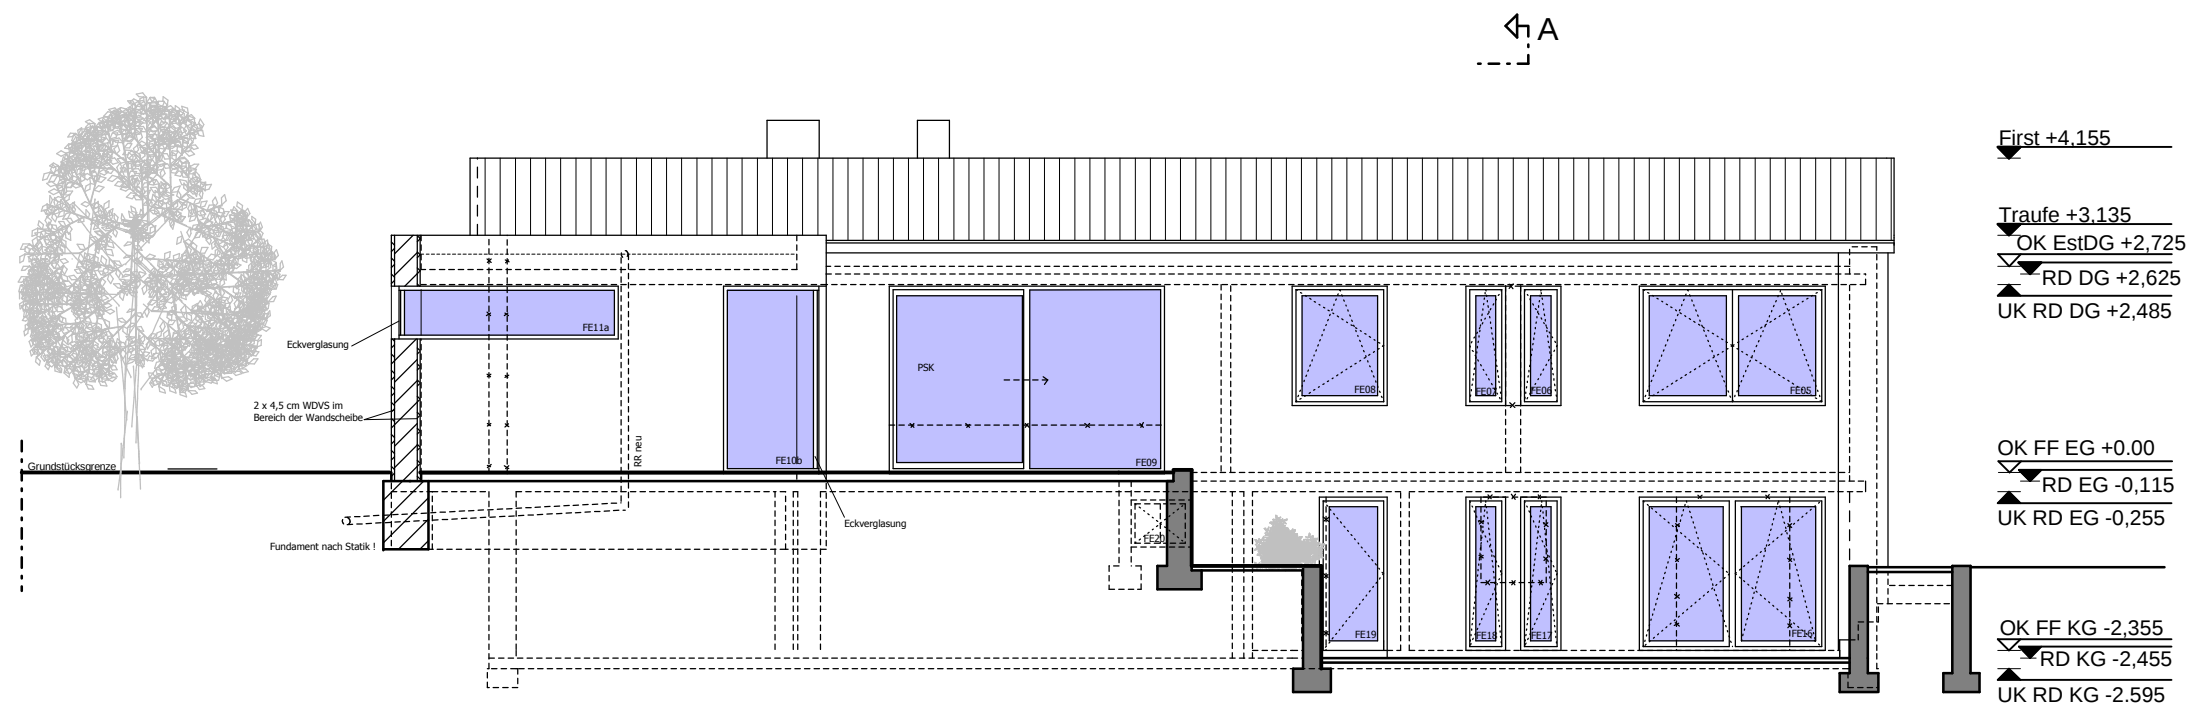

ANSICHT SÜD

LEGENDE

- vorh. Bauteile
- vorgesehene Bauteile
- zu beseitigende Bauteile
- Gartenmauern
- Wärmedämmung

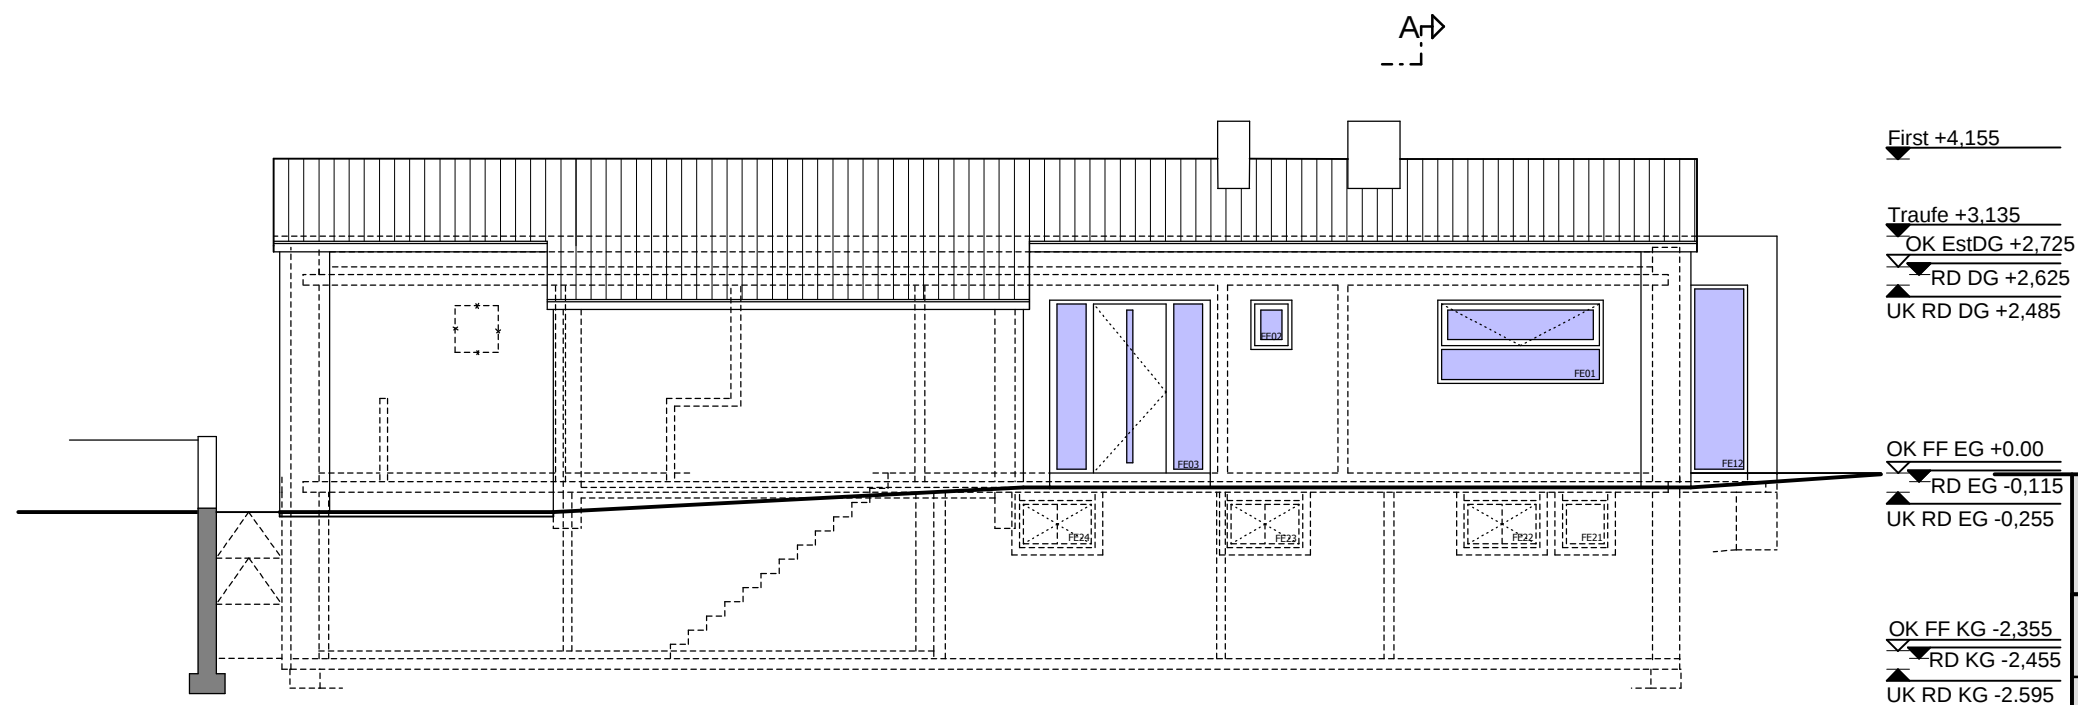

ANSICHT NORD

Der Bauherr
Der Bauherr Der Architekt

 Dipl. Ing. Georg Rennecke Wirichsbongardstraße 6, 52062 Aachen Tel.: ++49/(0)241/24148 Fax.: ++49/(0)241/24148 e-mail:runcorner@arcor.de			
Bauherr	Sabine und Oliver Pelzer Rödgerbachstraße 17, 52080 Aachen		
Projekt	237 - Wohnhaus Pelzer Tittardsfeld 43, 52072 Aachen		
Bauteil	ANSICHT SÜD/ ANSICHT NORD		
Maßstab	1 : 50	Plan-Nr.	237-138-NS093
Zeichnung	WERKPLANUNG	Datum/gez.	07.12.2005 ren