


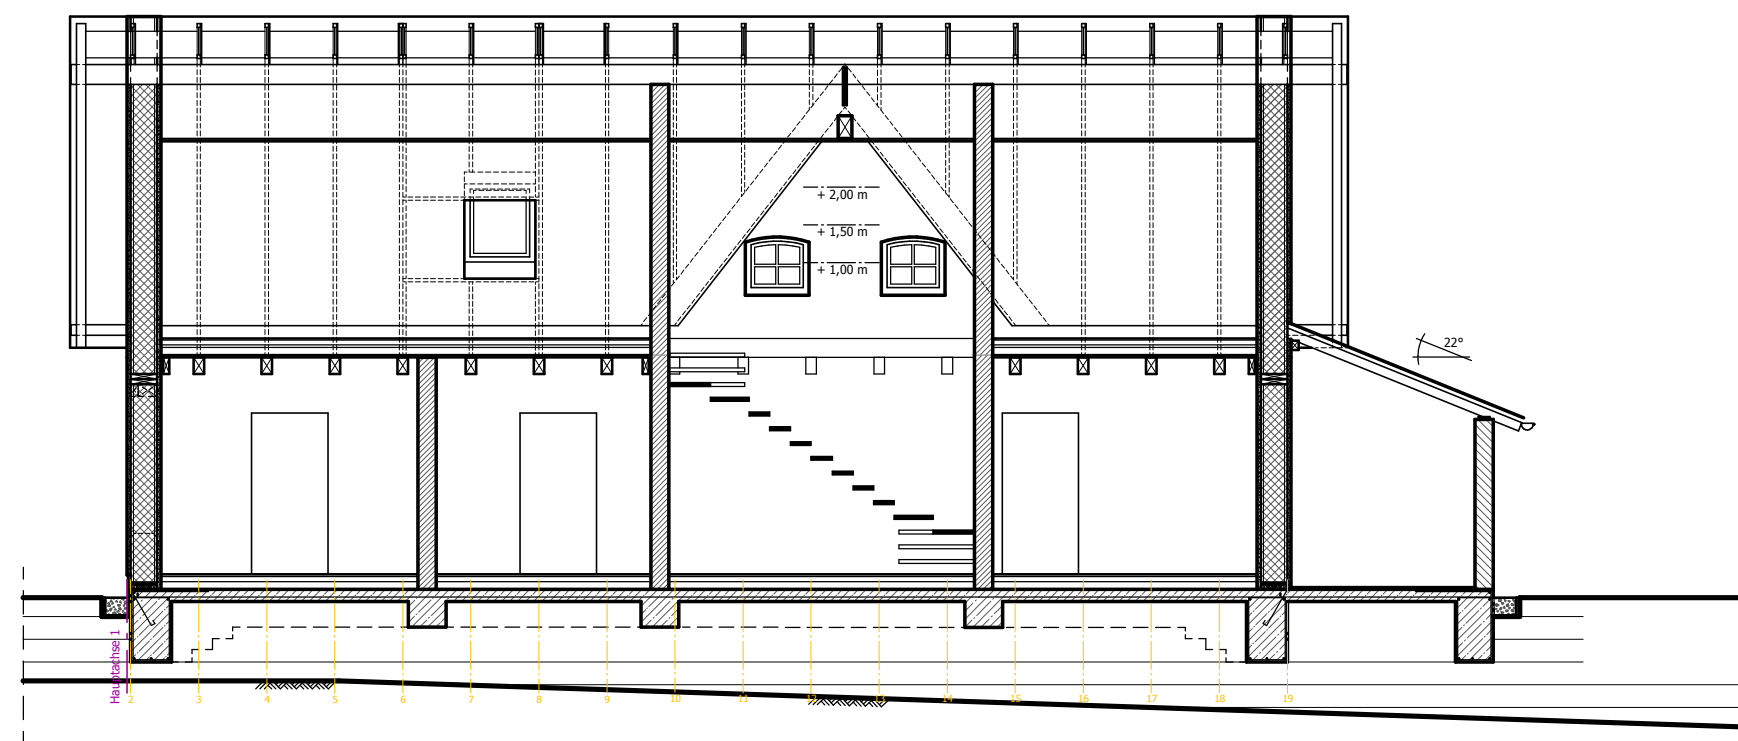


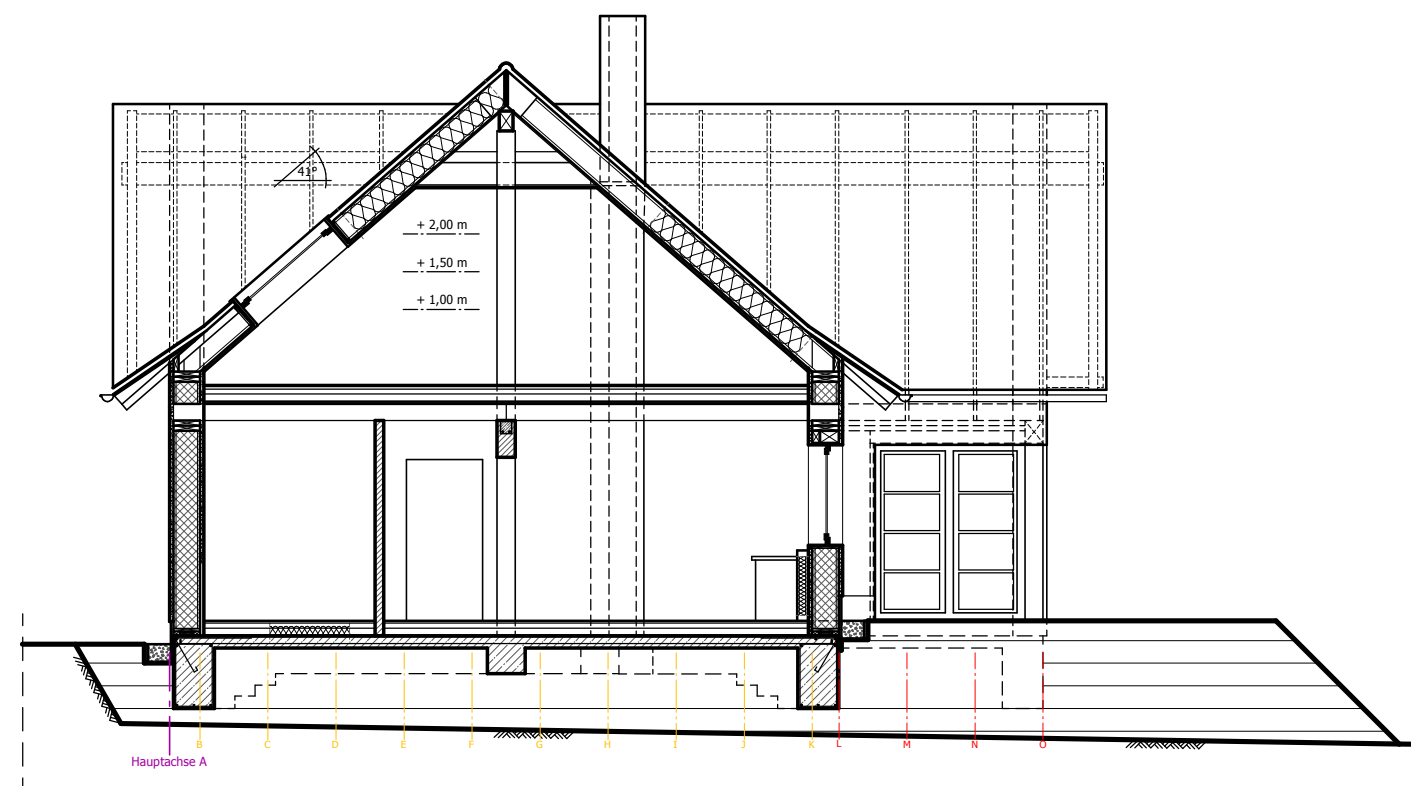


Längsschnitt

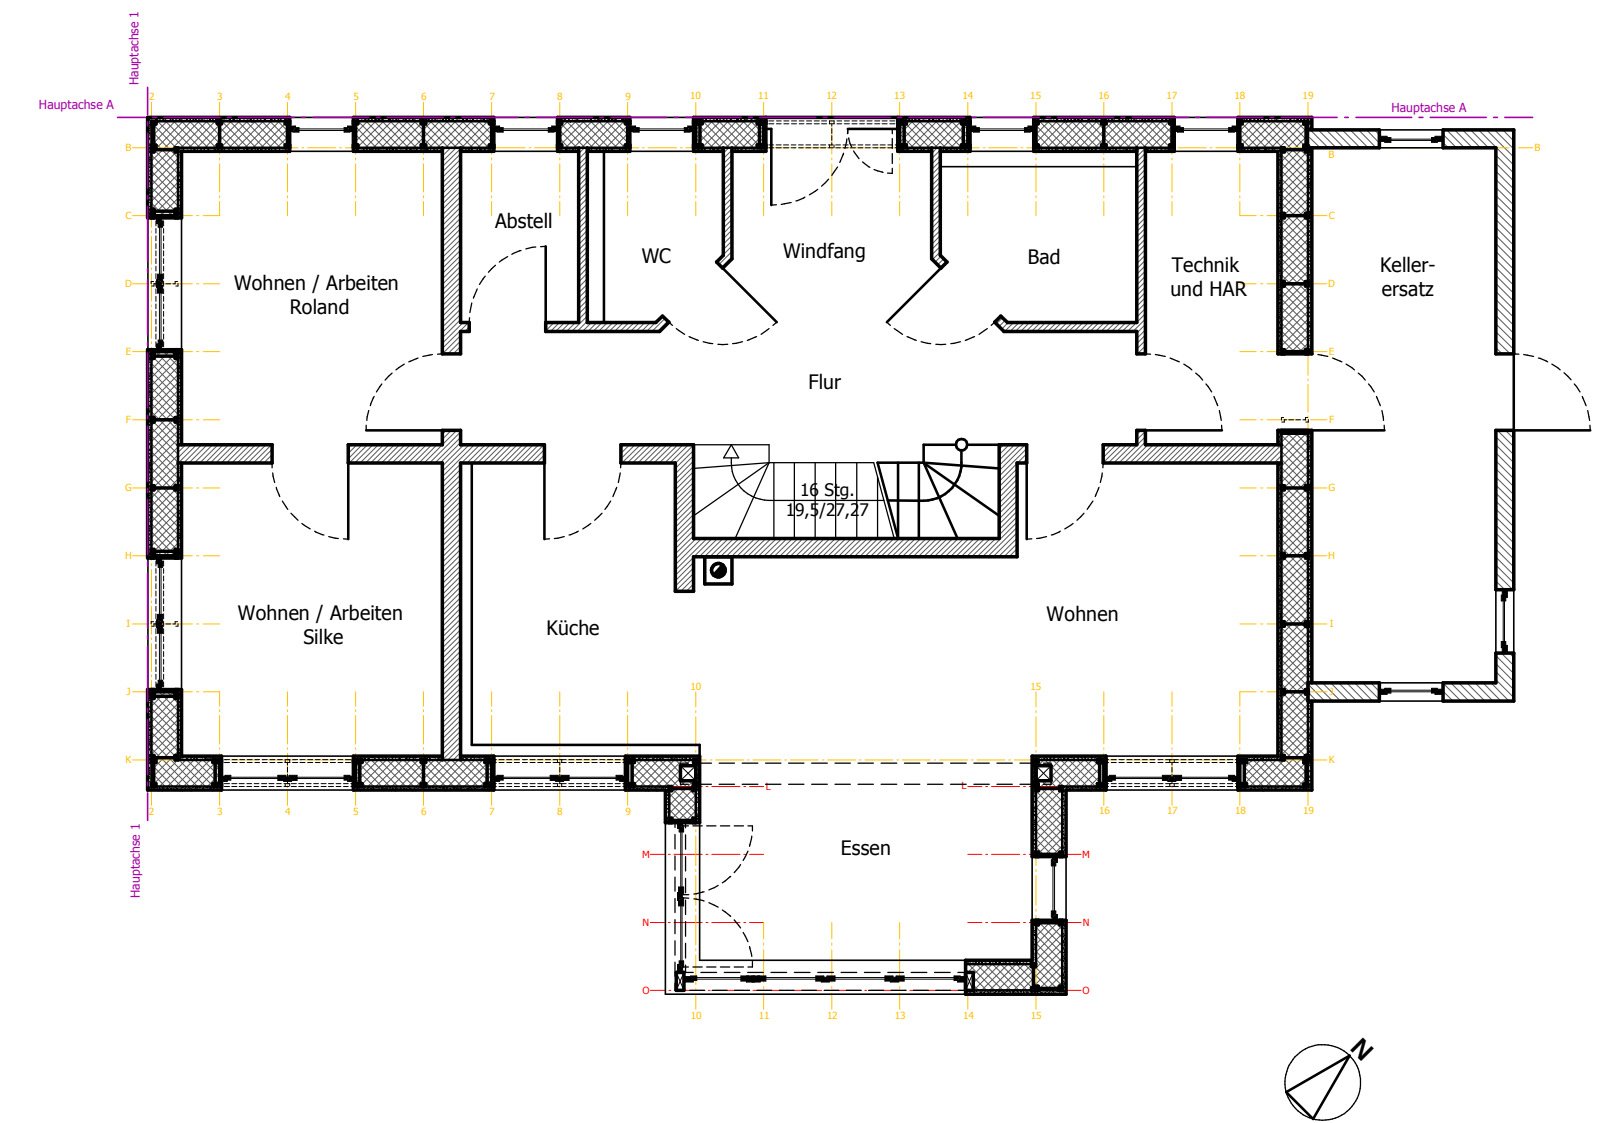

Querschnitt

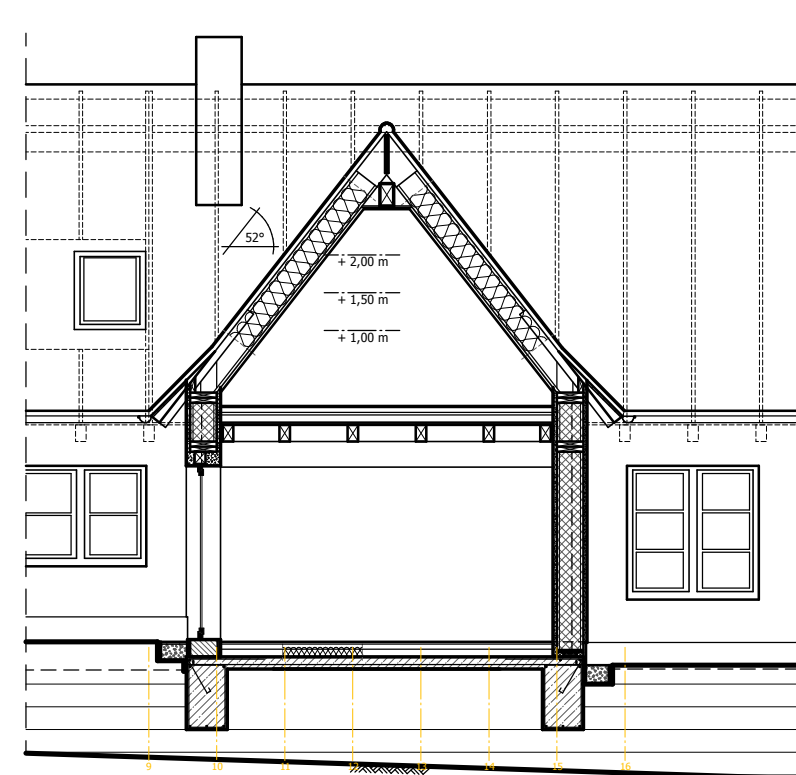

Querschnitt im Erker

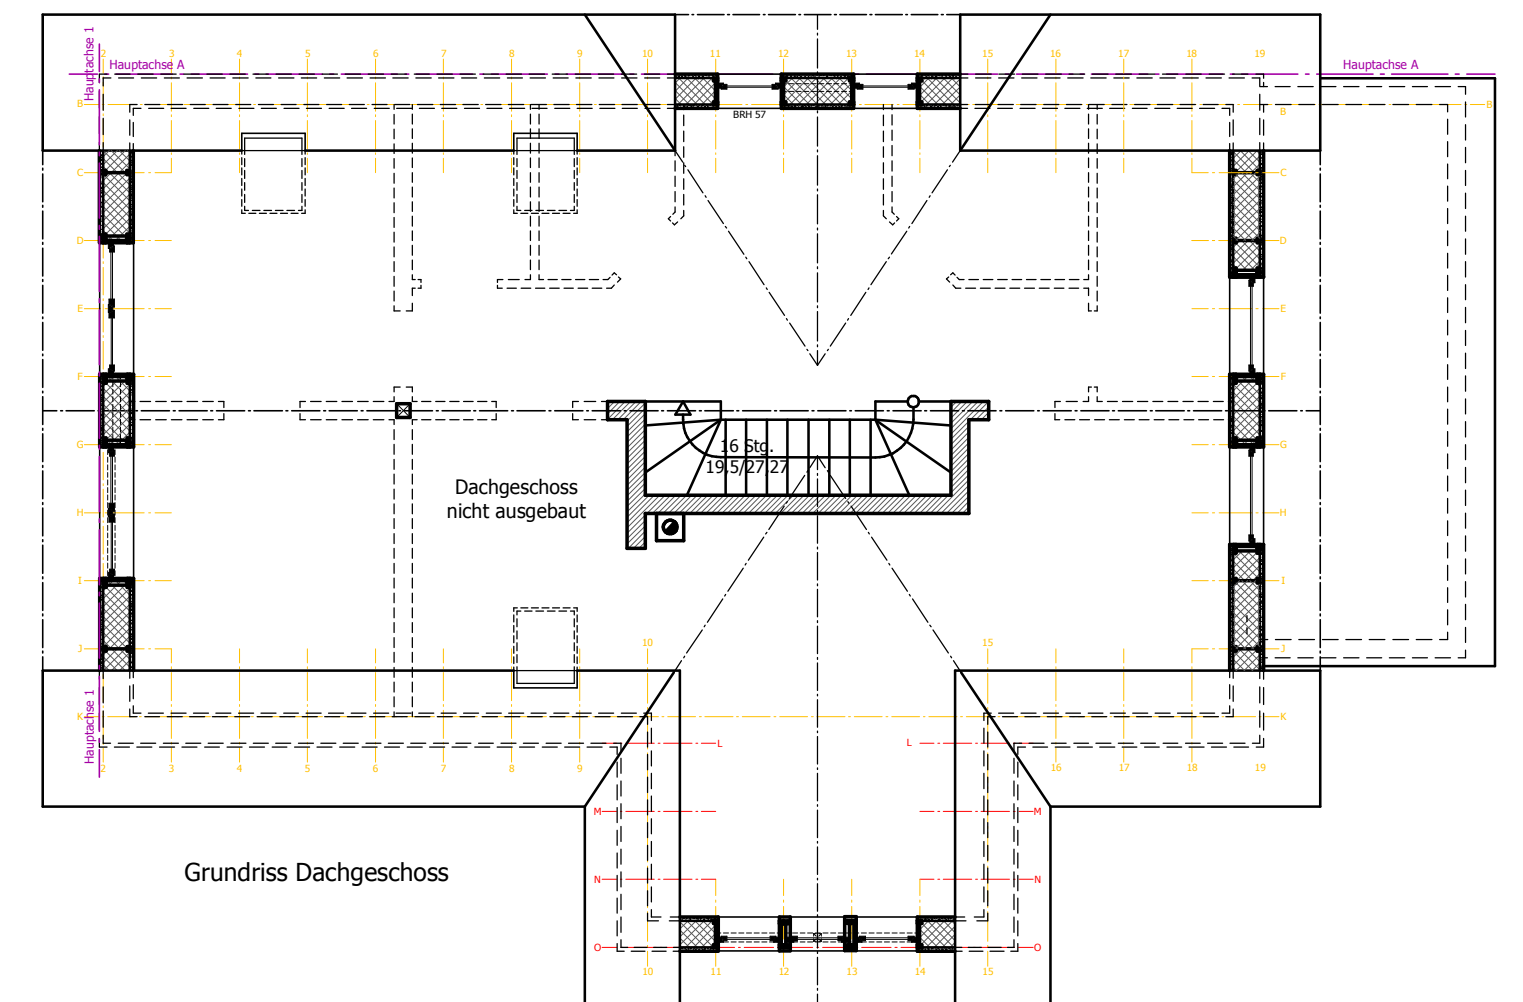

Grundriss Dachgeschoss

Dipl.-Ing. Maik Just
Bauen und Umwelt

Rathausplatz 02
17438 Wolgast
Tel. 038 36 - 33 99 890
Fax 038 36 - 33 99 889
mobil 0173 - 21 52 291
bauen.umwelt@googlemail.com

Neubau Einfamilienhaus in Strohballenbauweise

Präsentation für Heinze ArchitektenAWARD 2010

Datum 15.11.2010	gezeichnet Maik Just	Format A 2	Projekt-Nr. #0906	Masstab ca. M 1:100	Blatt-Nr. award01
---------------------	-------------------------	---------------	----------------------	------------------------	----------------------