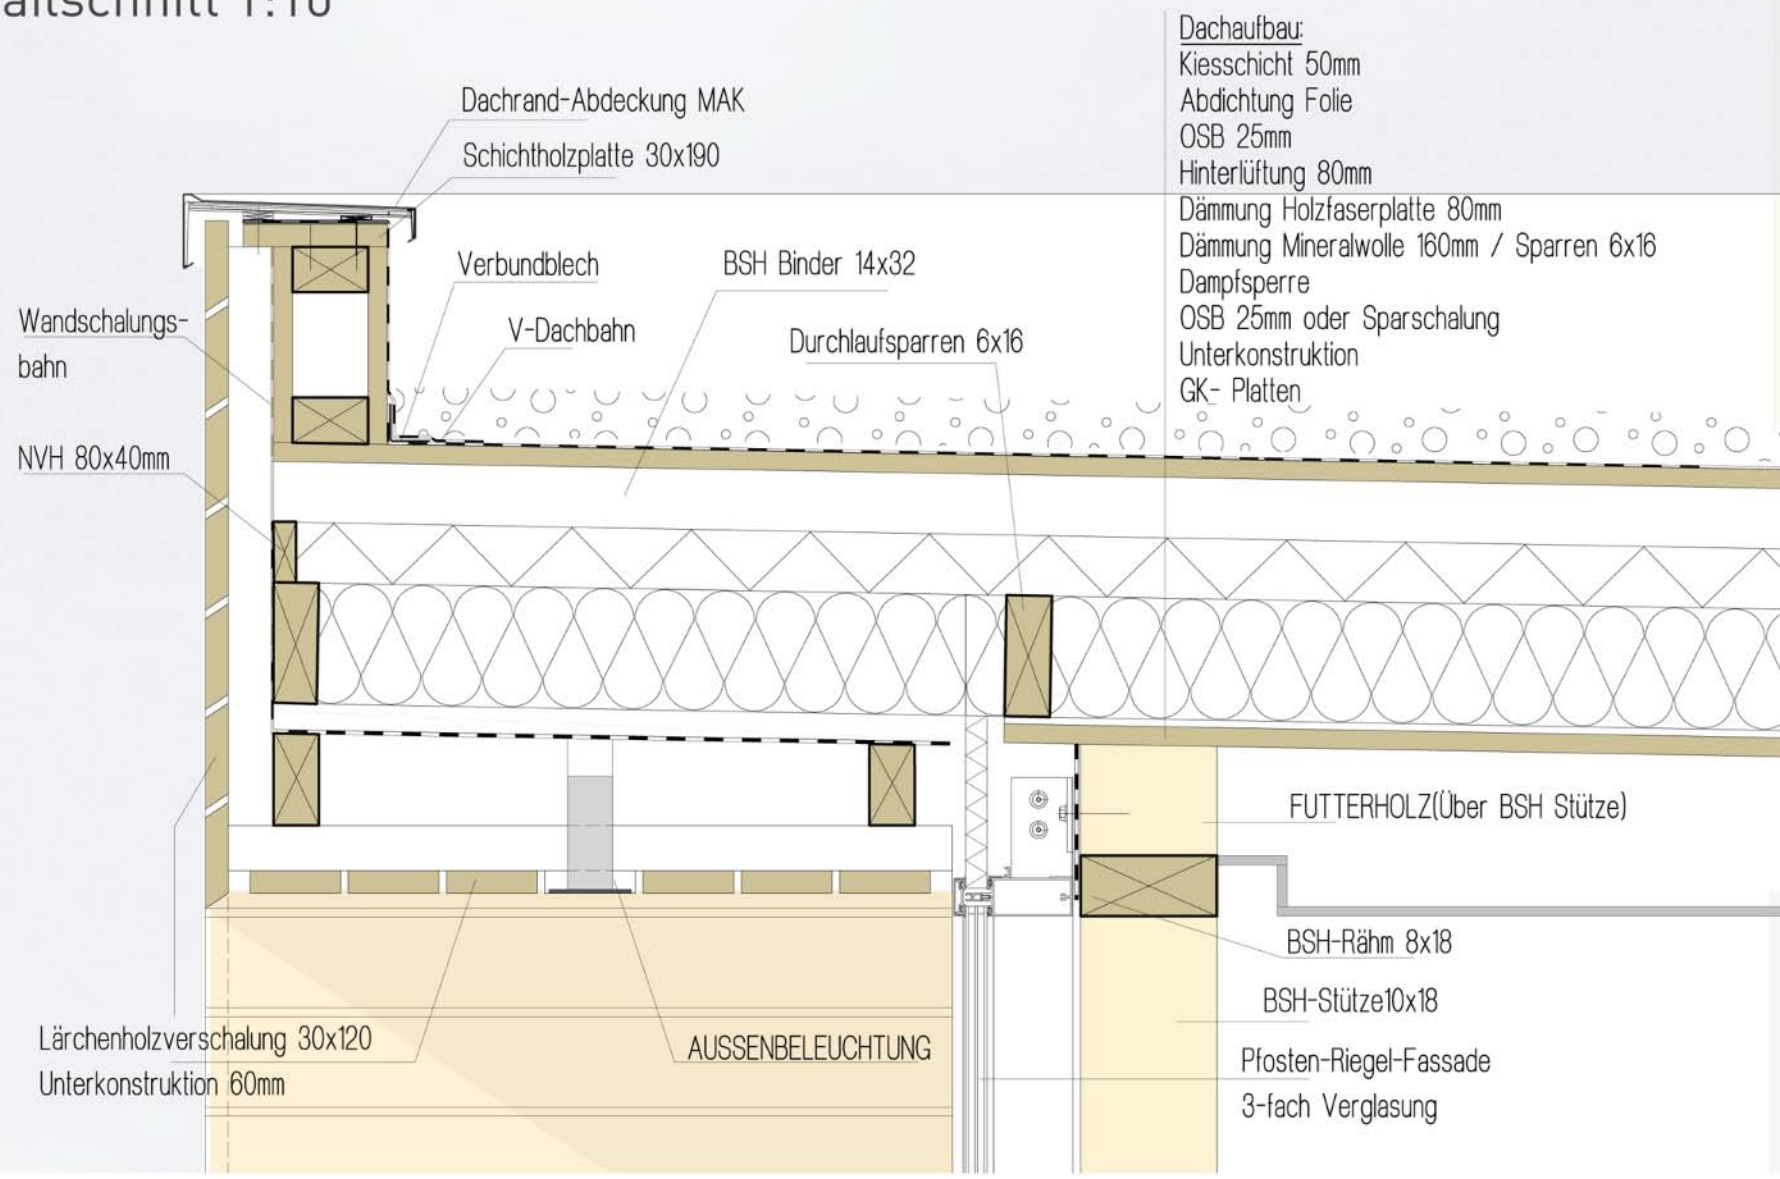Detailschnitt 1:10