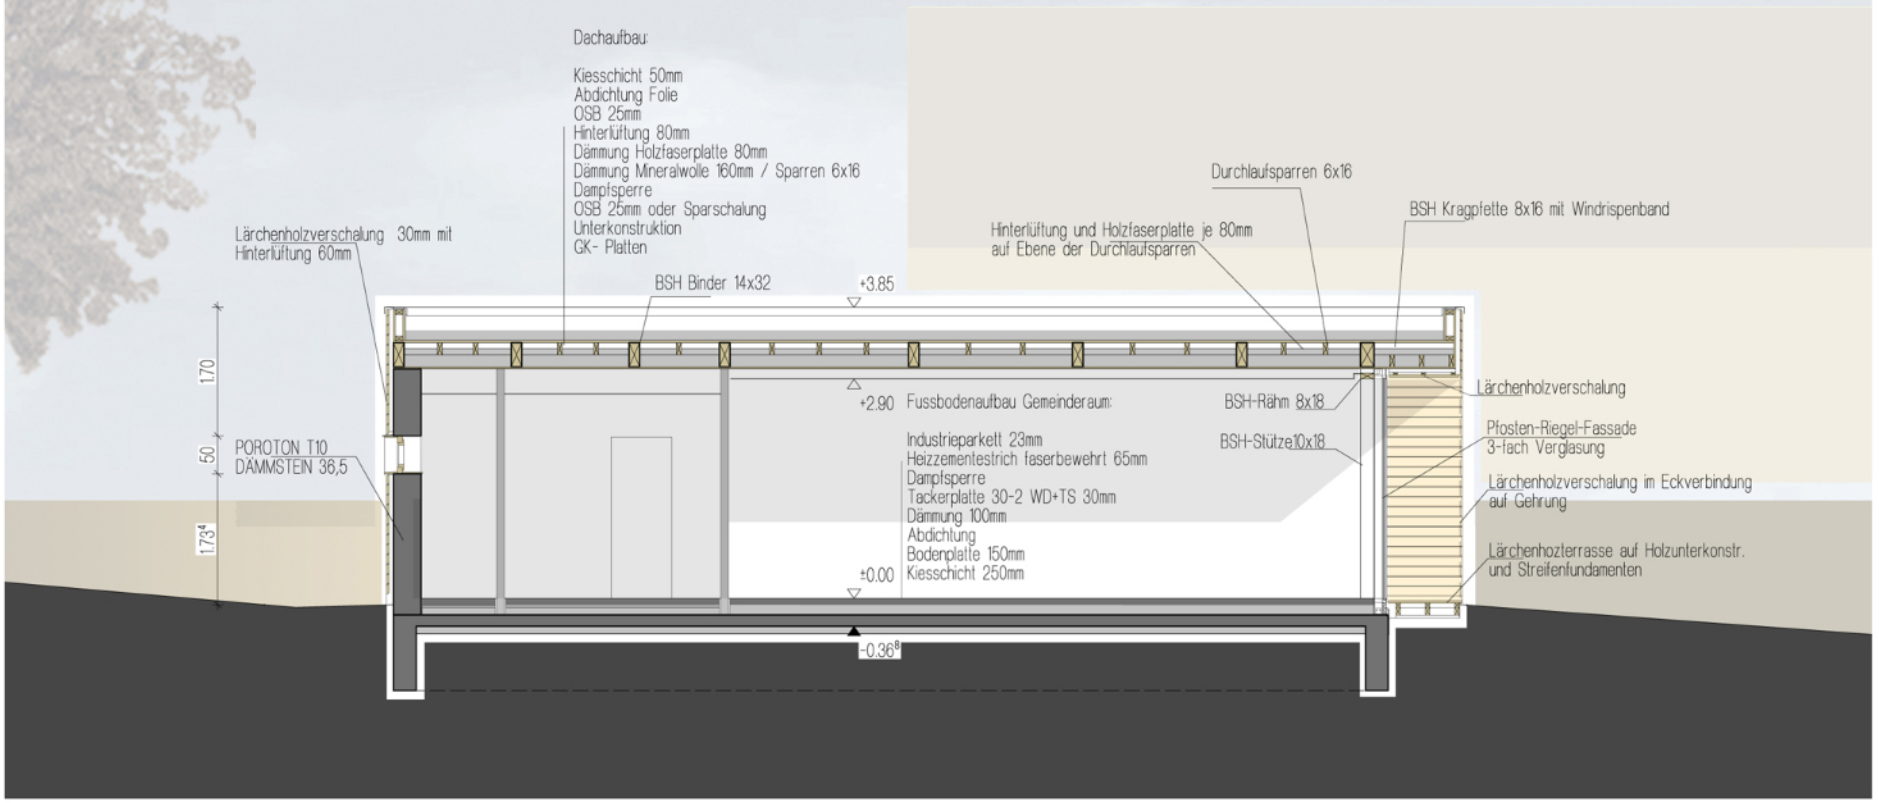Schnitt 1:100