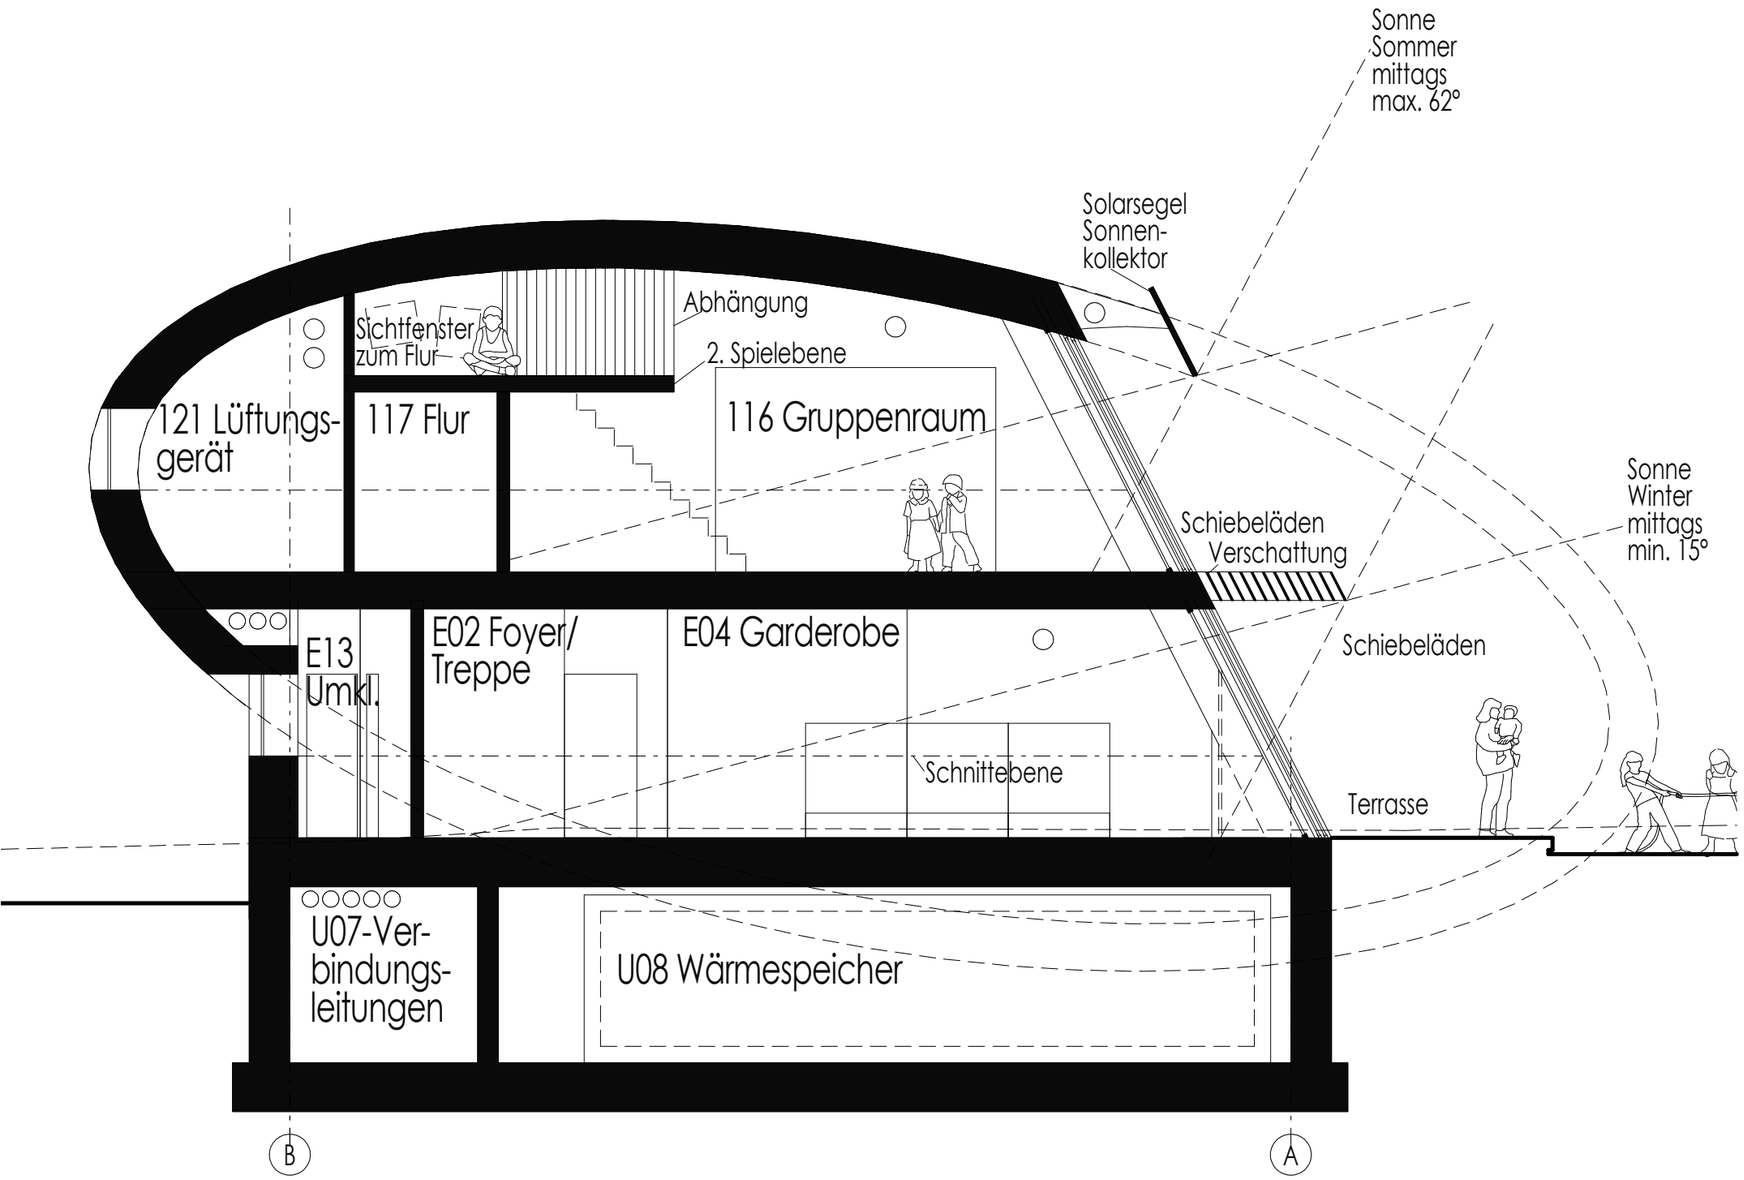
Sonne
Sommer
mittags
max. 62°
Solarsegel
Sonnen-
kollektor
Abhängung
Sichtfenster
zum Flur
2. Spielebene
121 Lüftungs-
gerät
117 Flur
116 Gruppenraum
Sonne
Winter
mittags
min. 15°
Schiebeläden
Verschattung
Schiebeläden
E13
Umkl.
E02 Foyer/
Treppe
E04 Garderobe
Schnittebene
Terrasse
U07-Ver-
bindungs-
leitungen
U08 Wärmespeicher
B
A