


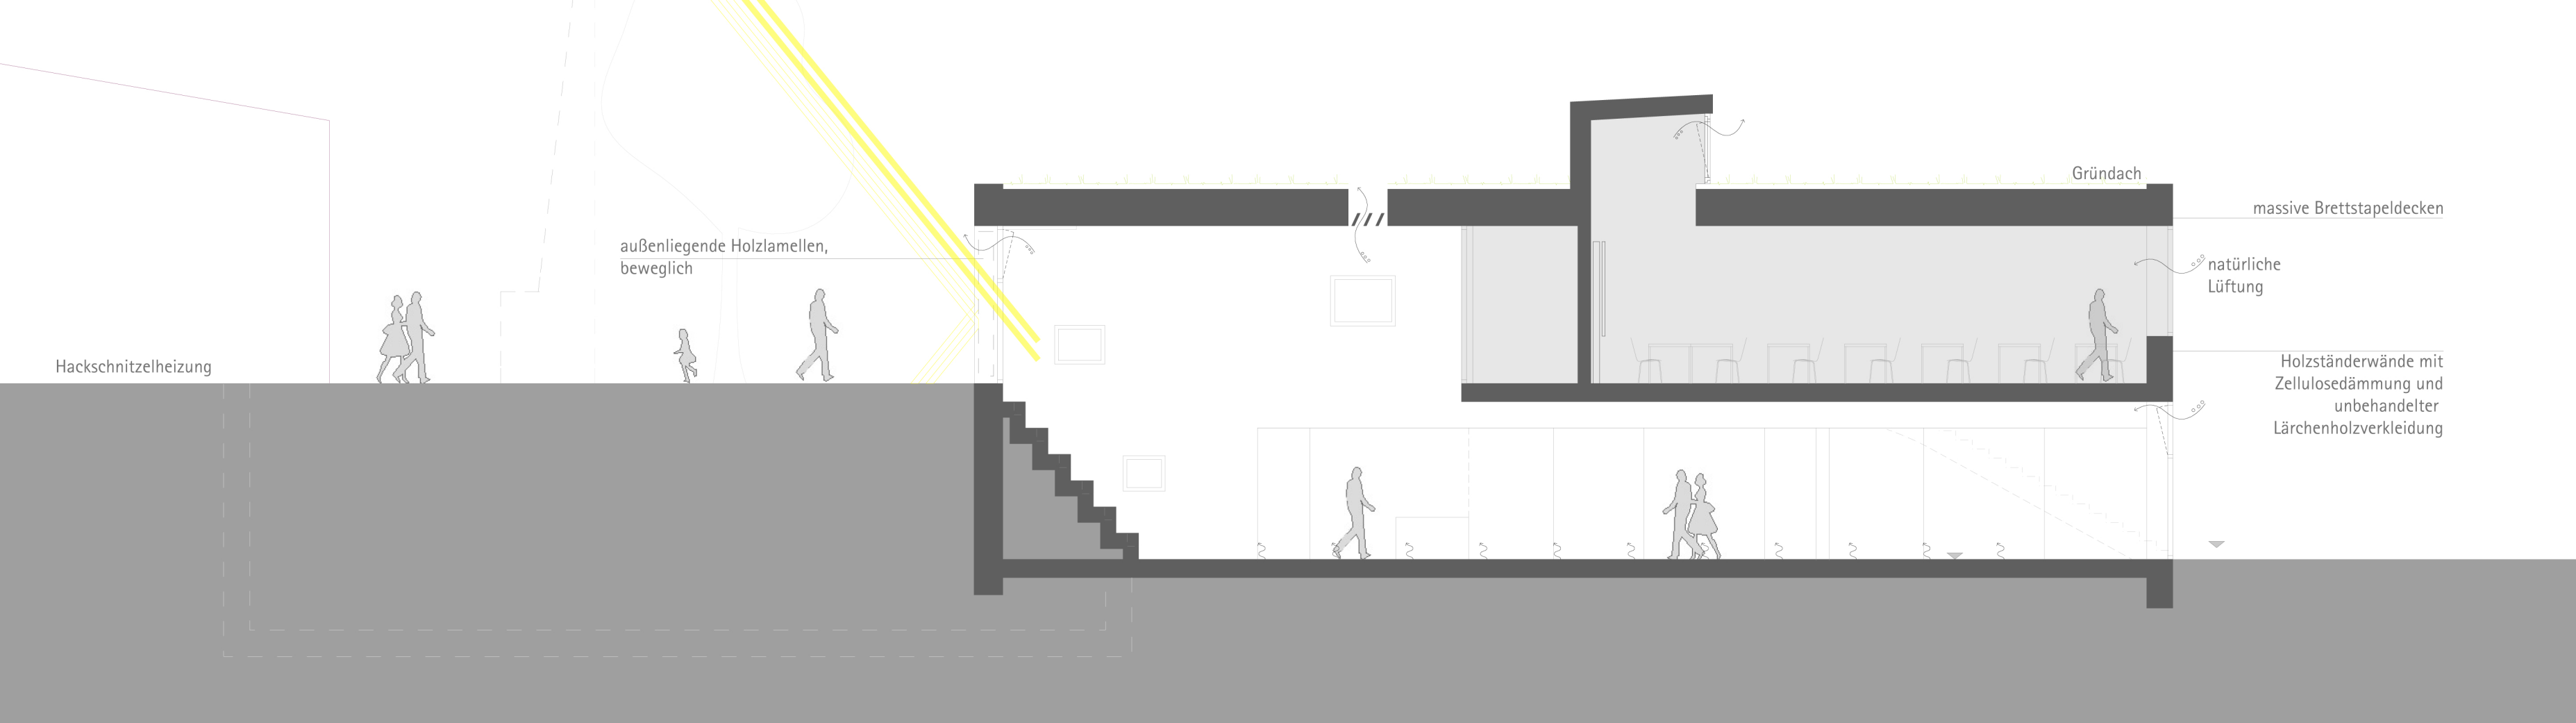

Hackschnitzelheizung

außenliegende Holzlamellen,
beweglich

Gründach

massive Brettstapeldecken

natürliche
Lüftung

Holzständerwände mit
Zellulosedämmung und
unbehandelter
Lärchenholzverkleidung