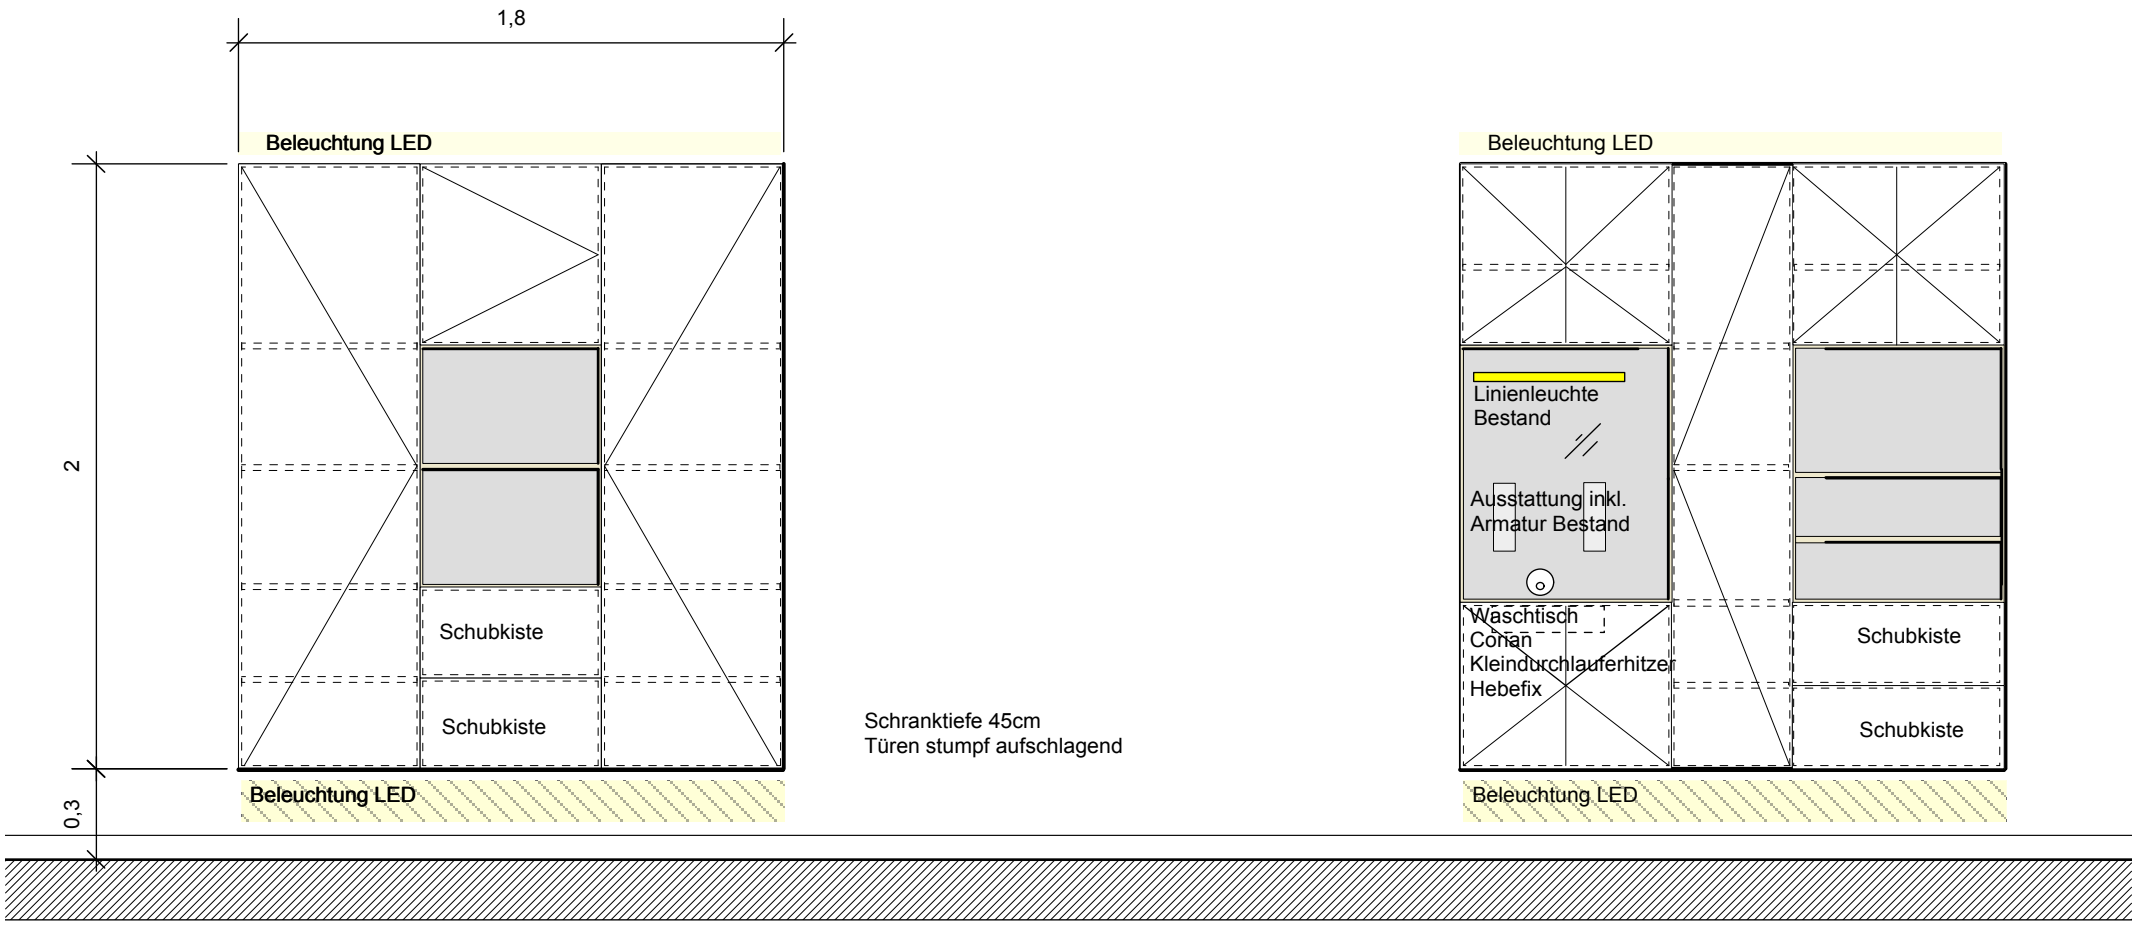

Schrankelement Arzt1-4
wandhängend

Schrankelement Untersuchung 1 u. 3
wandhängend

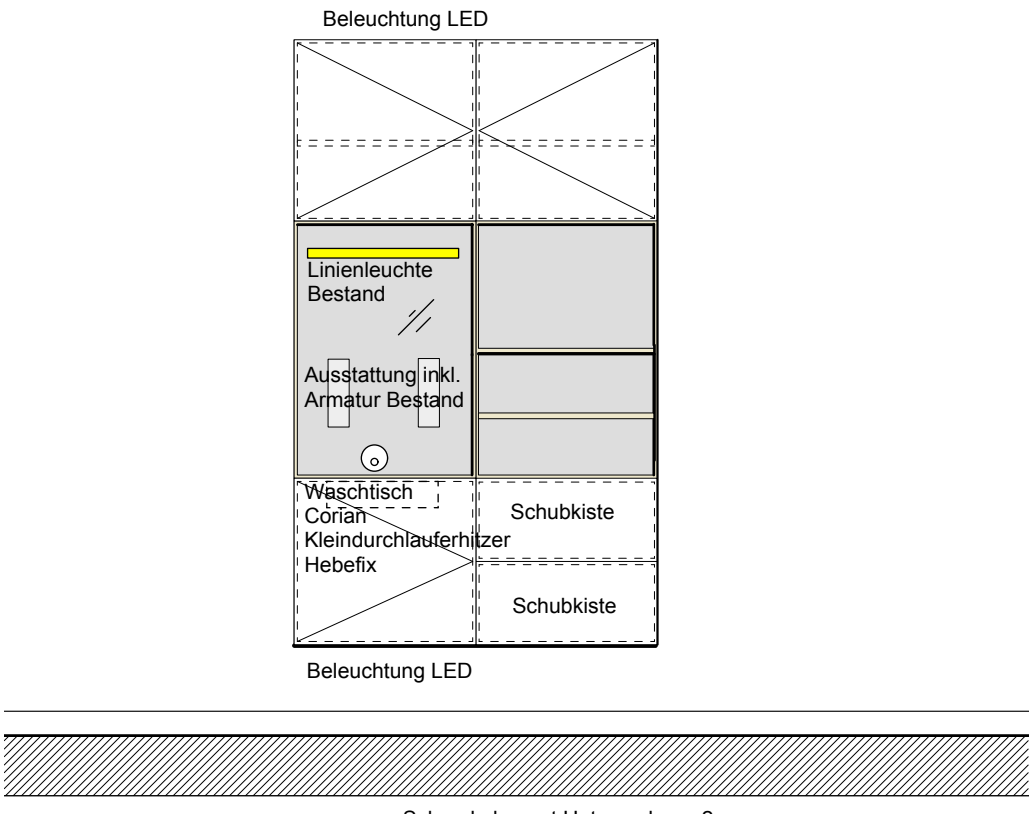

ENNING
ARCHITEKTEN

Tersteegenstr.61
D-40474 Duesseldorf
Tel:0211-415577-0
Fax:0211-415577-19
Mail: duesseldorf@enning-architekten.de

Plan-Nr.	Index	Maßstab 1:25	AUSFÜHRUNGSPLANUNG CPZ: Dr Pakravan, Dr Helmes Schadowarkaden, Düsseldorf
Zeichnung	Unterschrift Bauherr	Datum	