




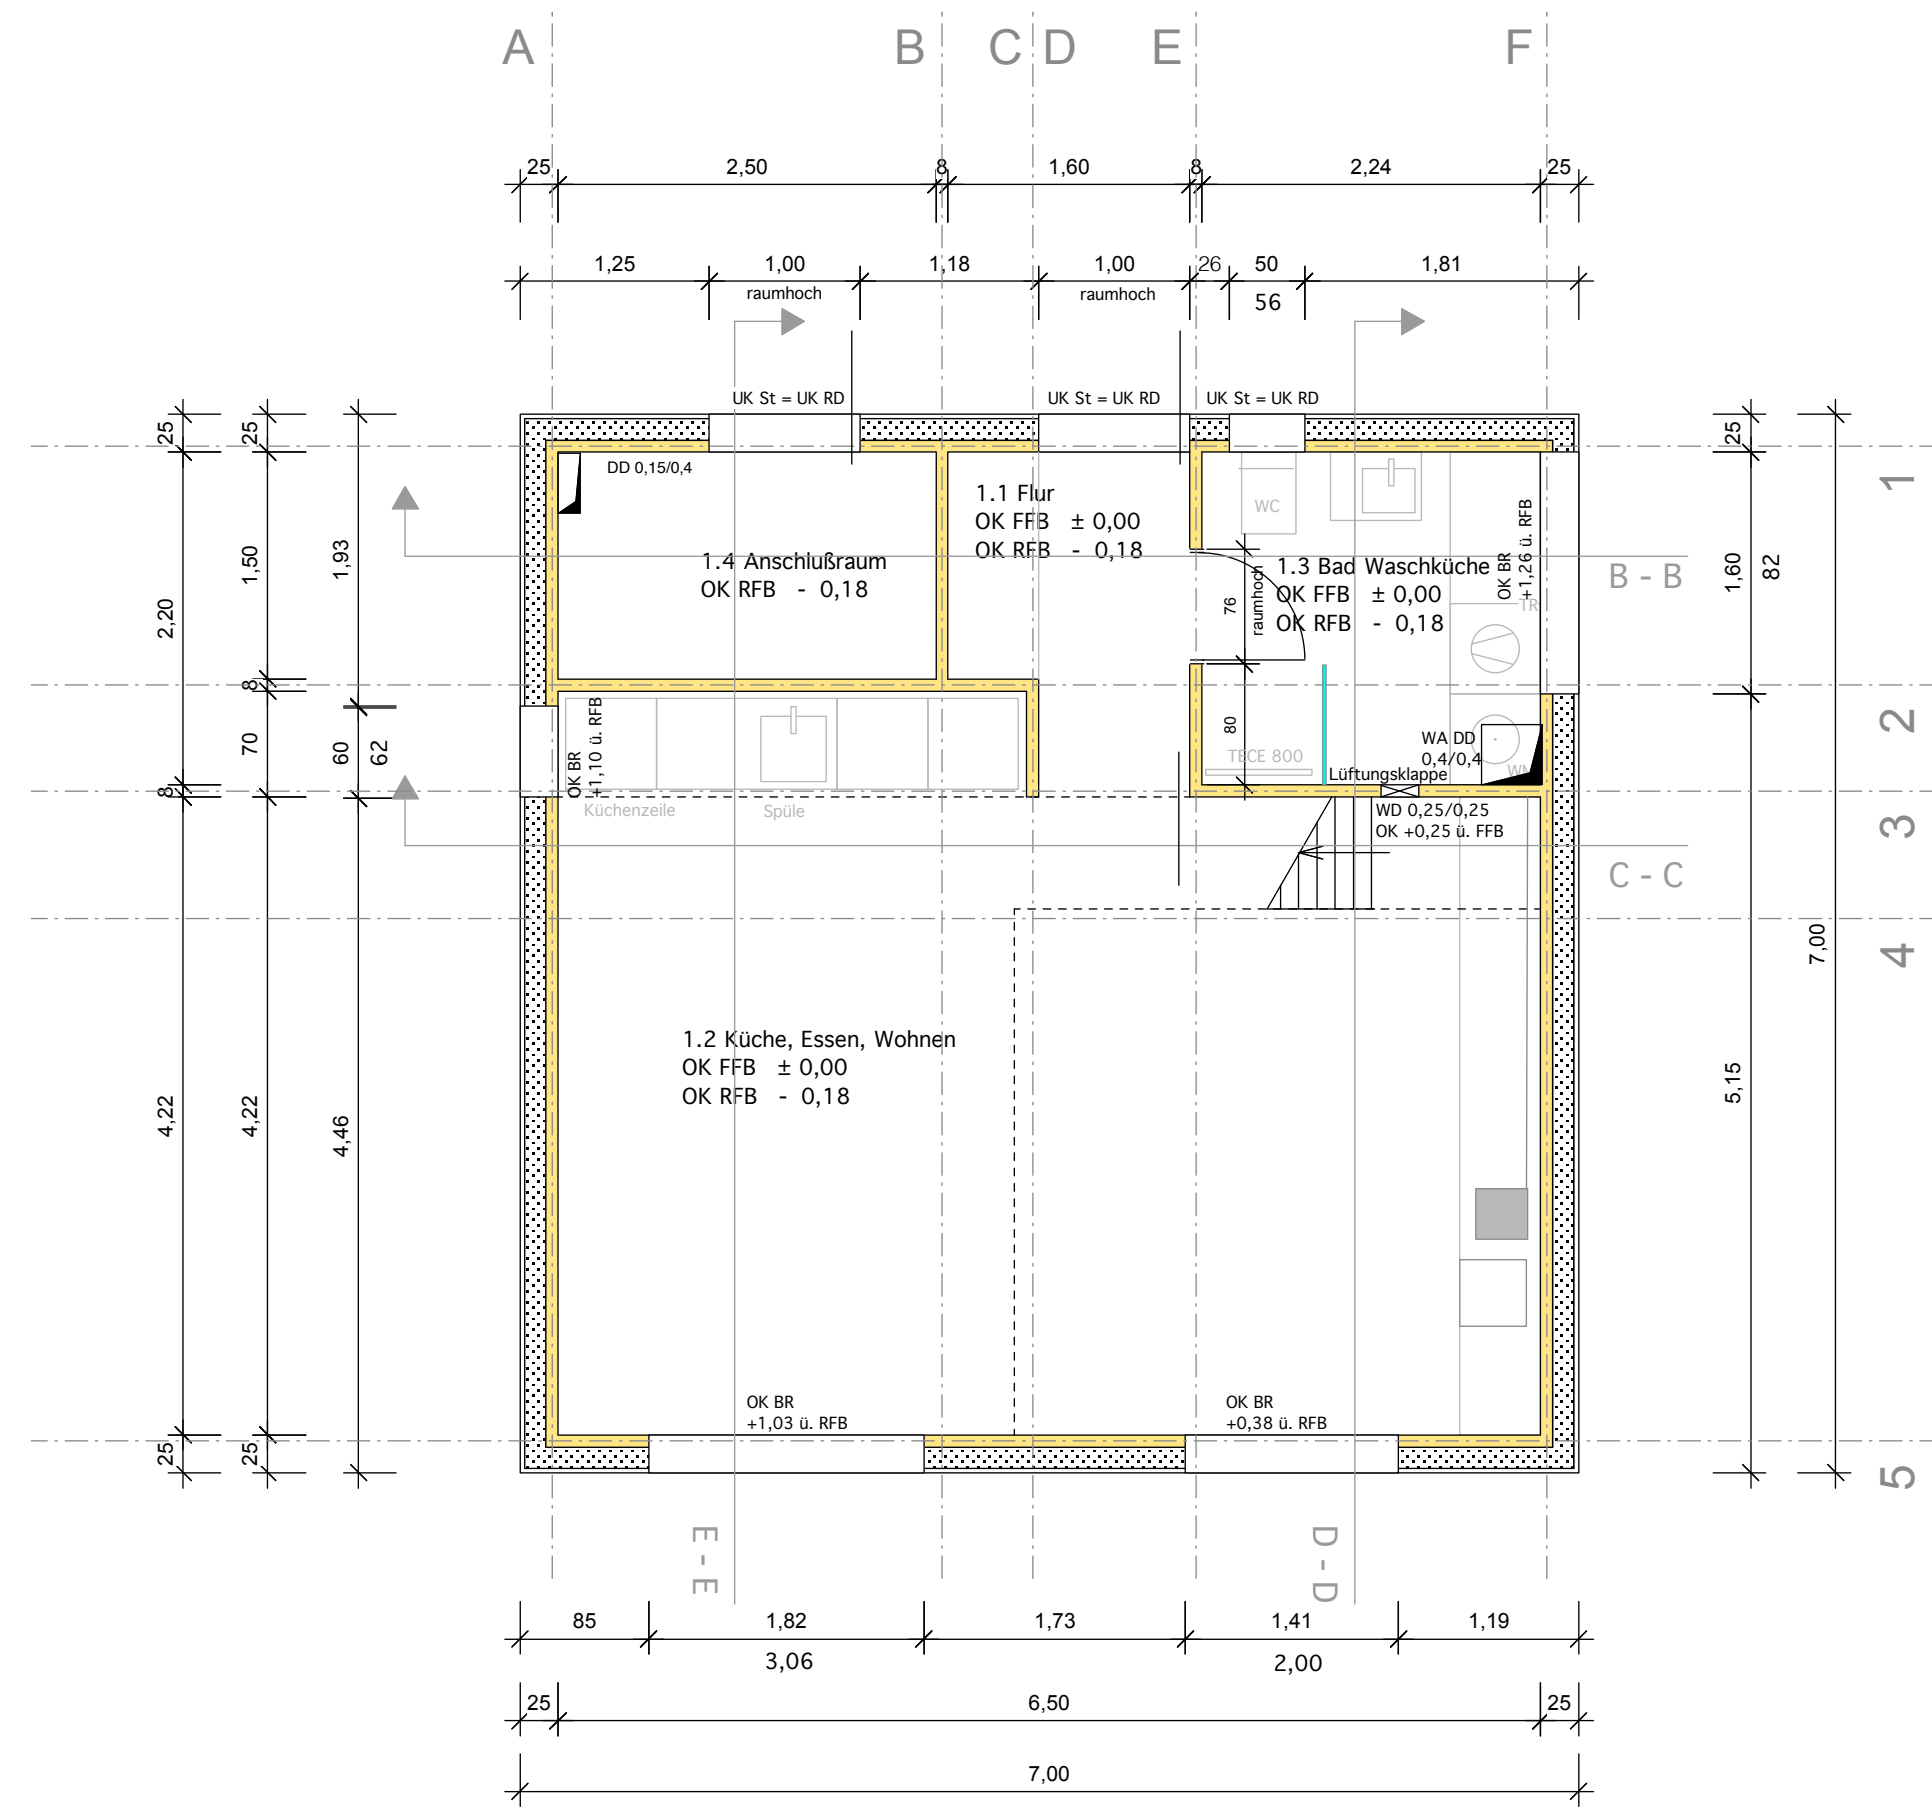


Grundriss Erdgeschoß

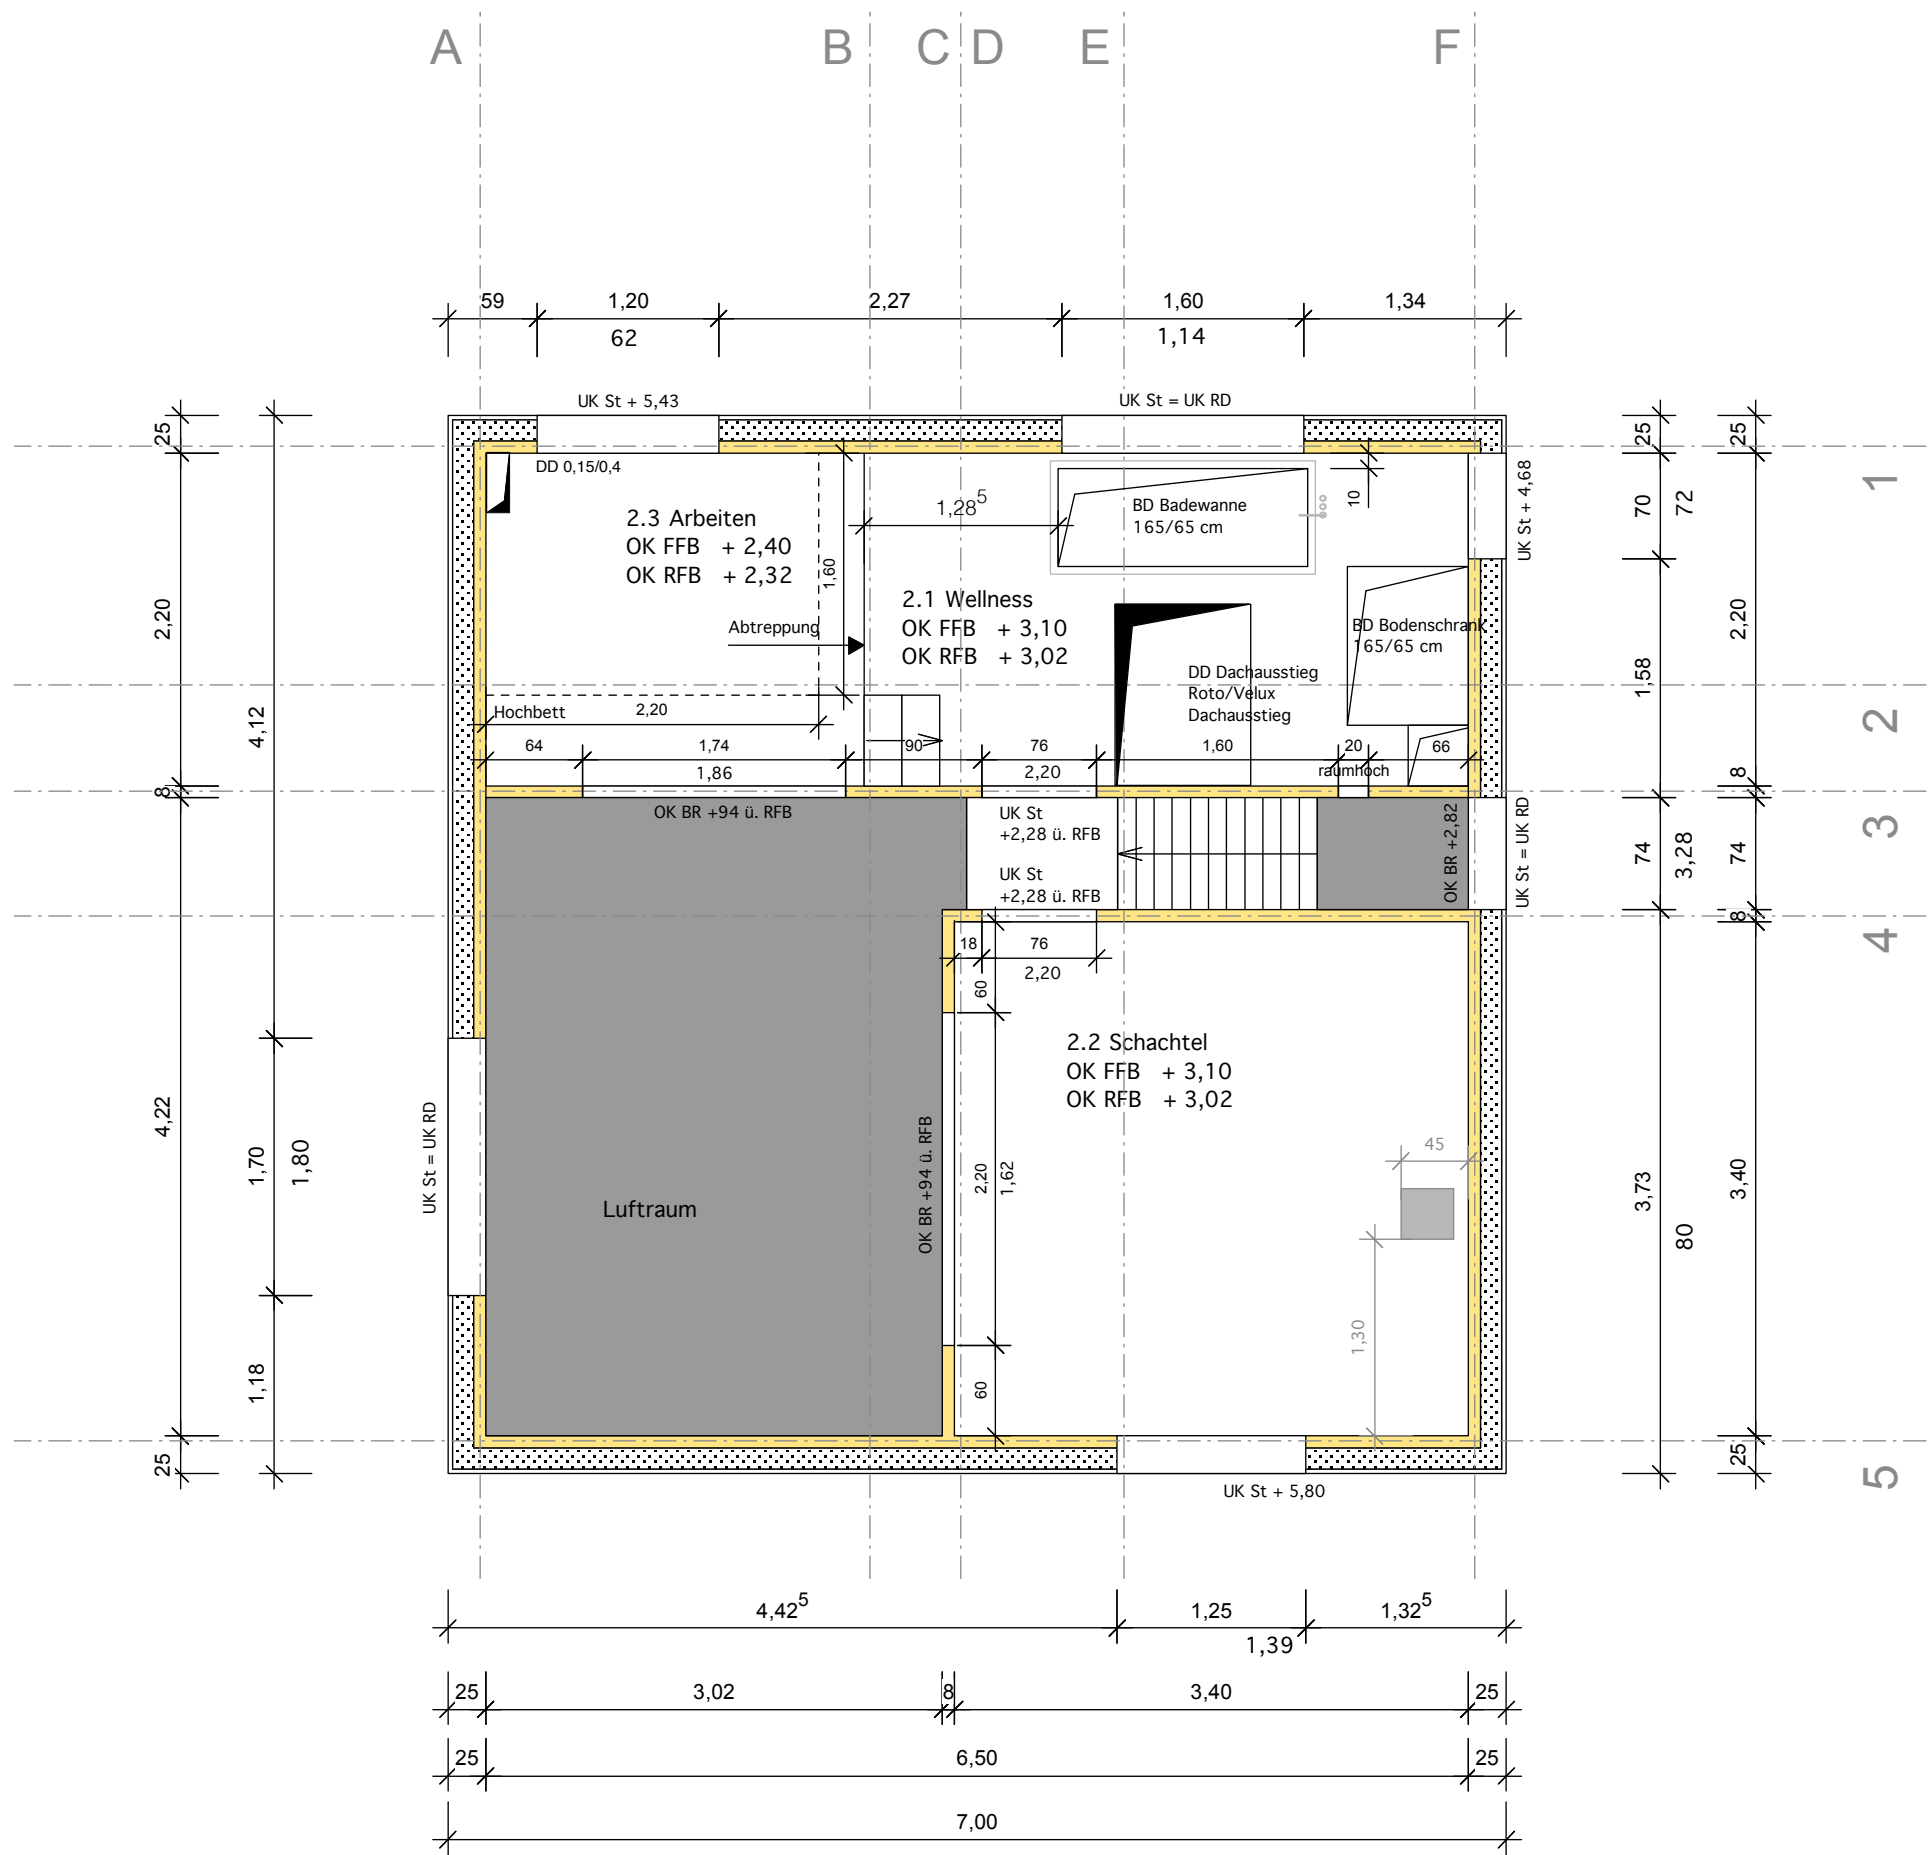


Grundriss Obergeschoß

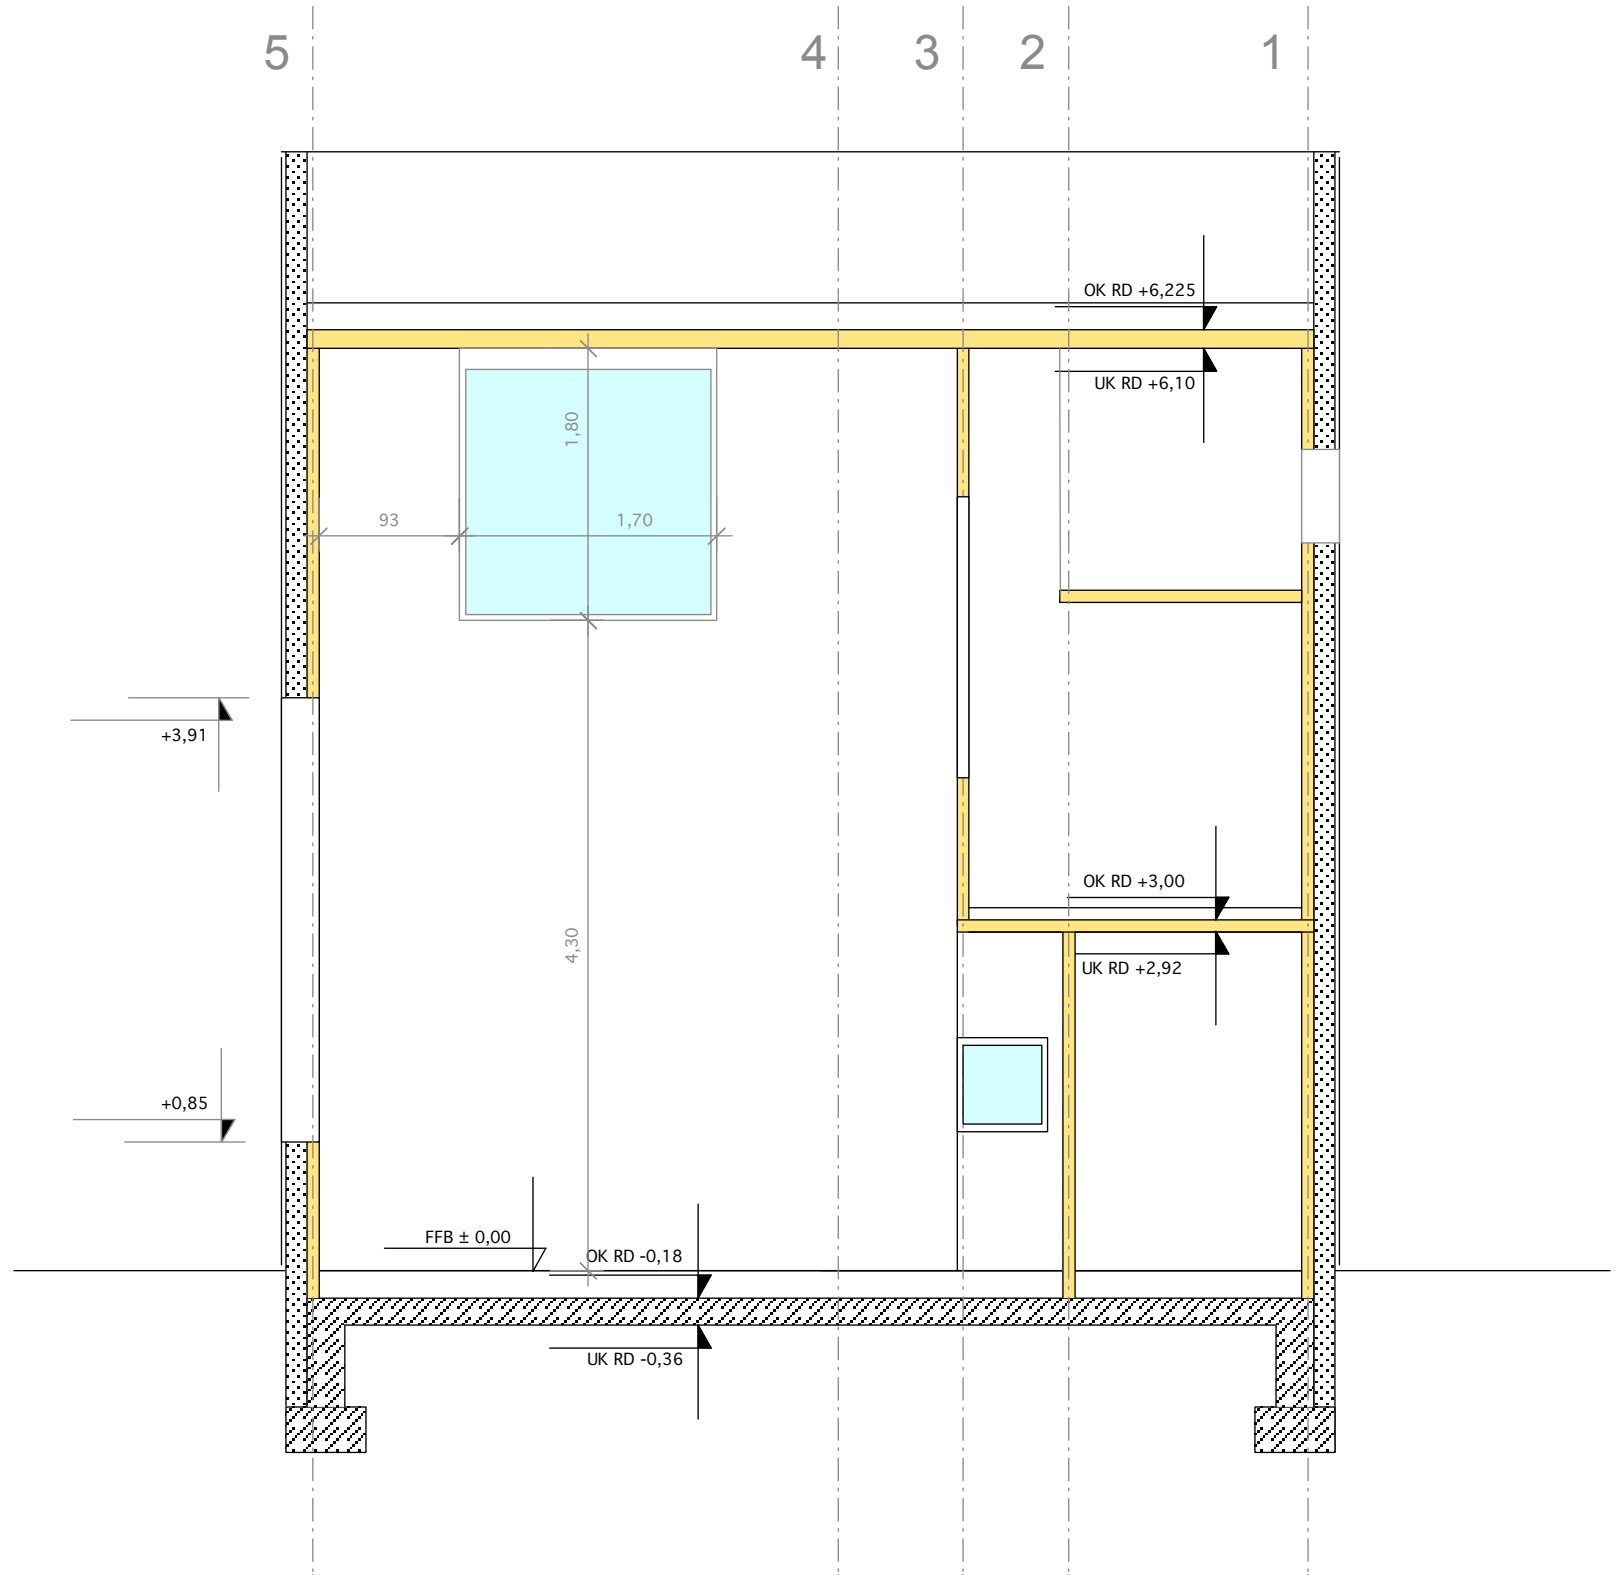


Schnitt F - F

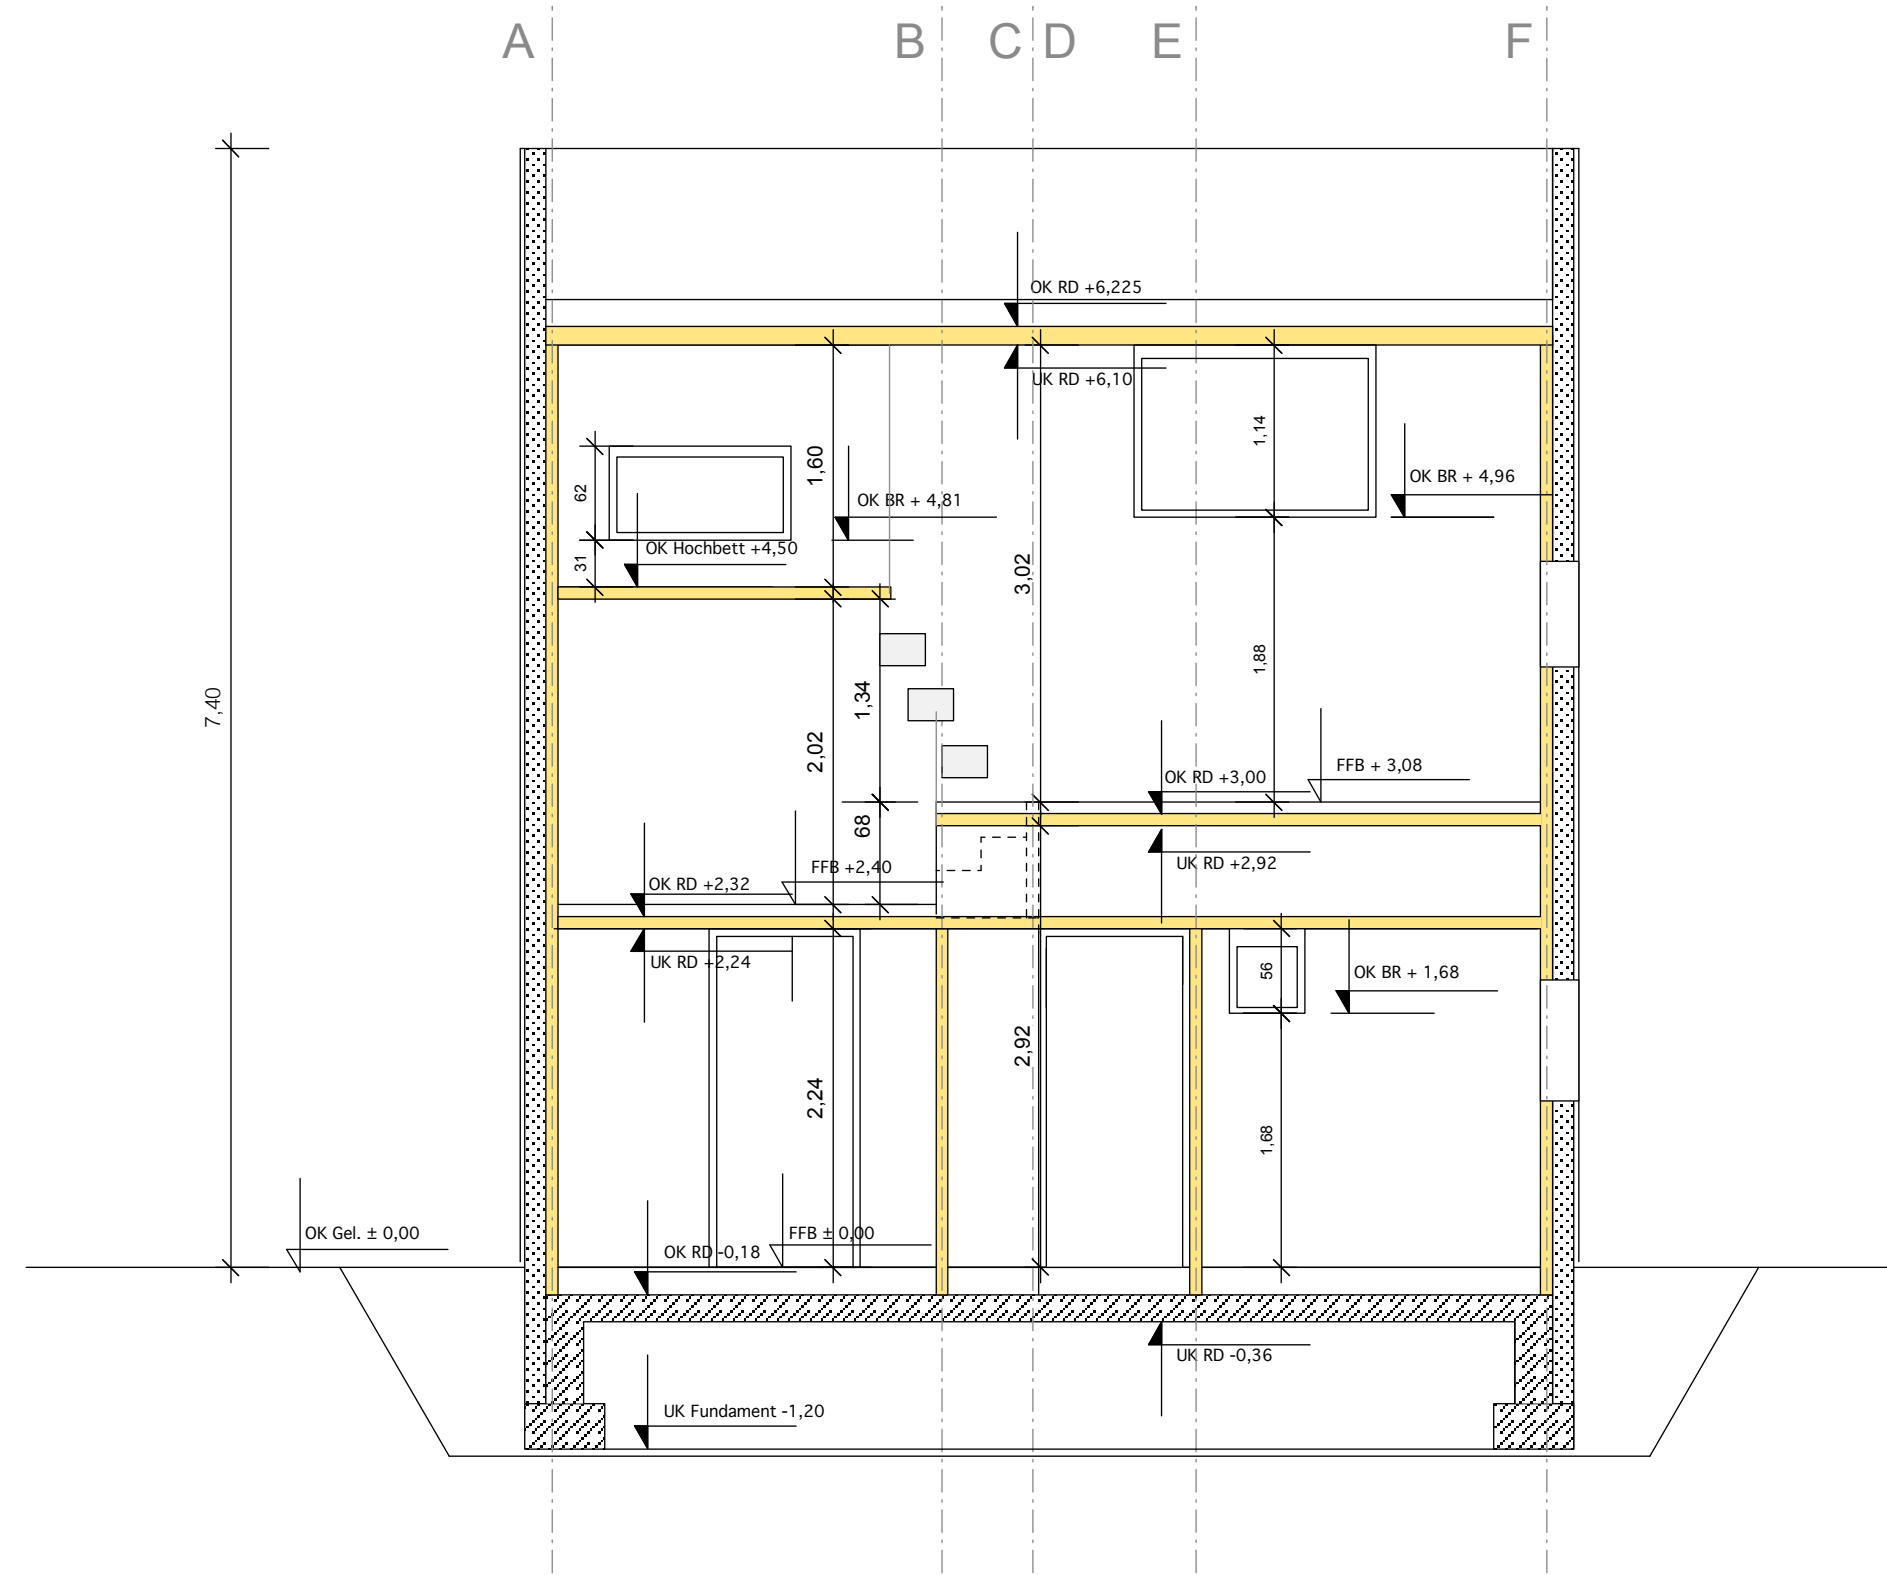


Schnitt B - B

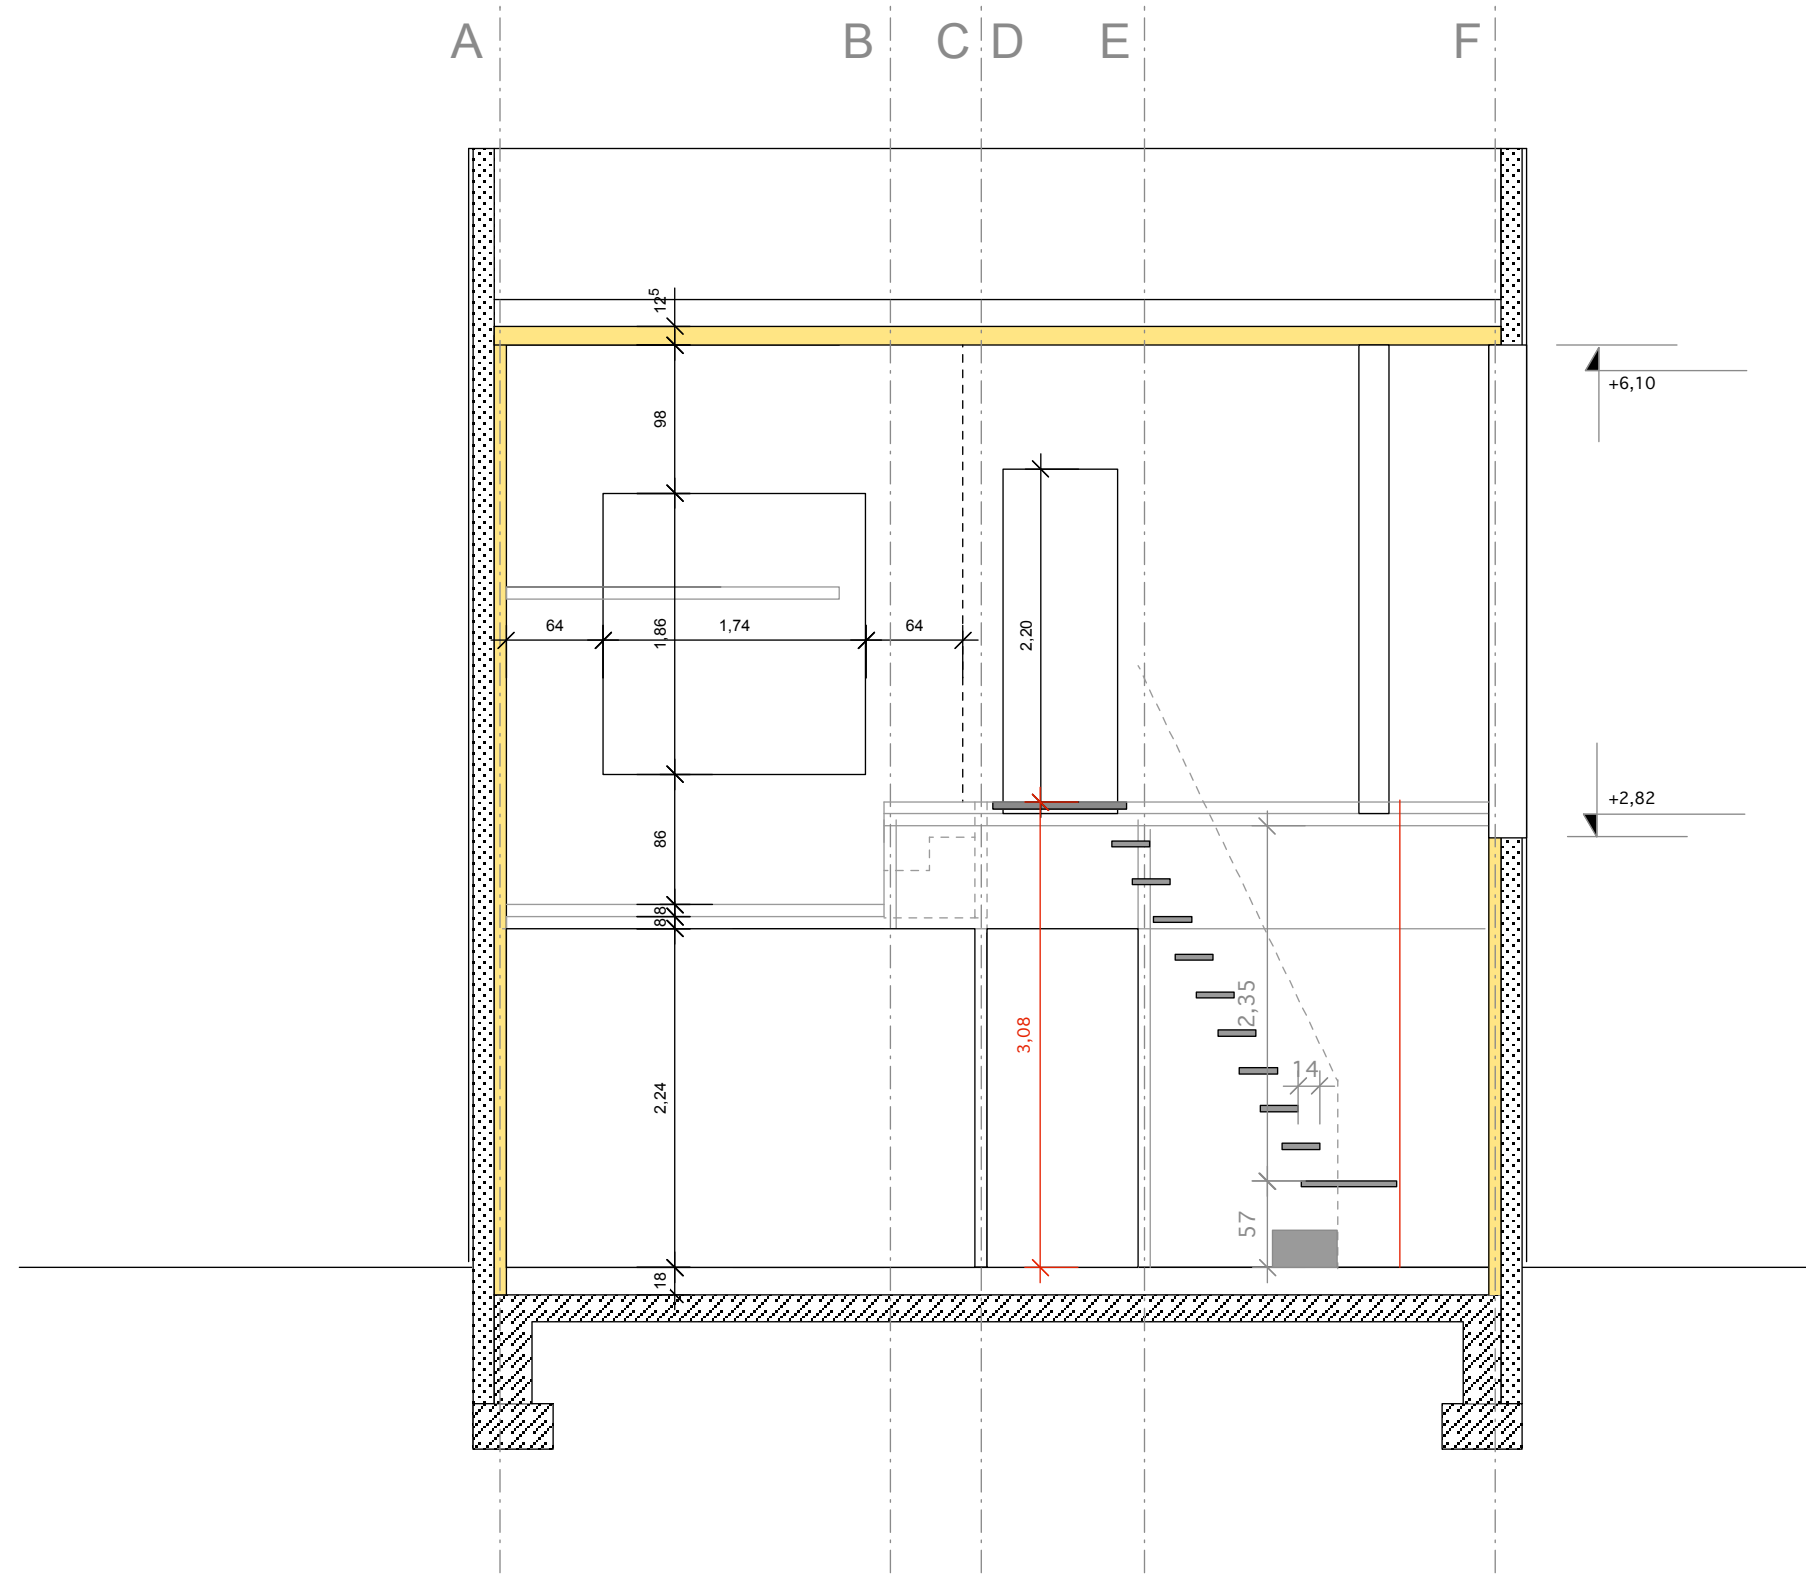


Schnitt C - C

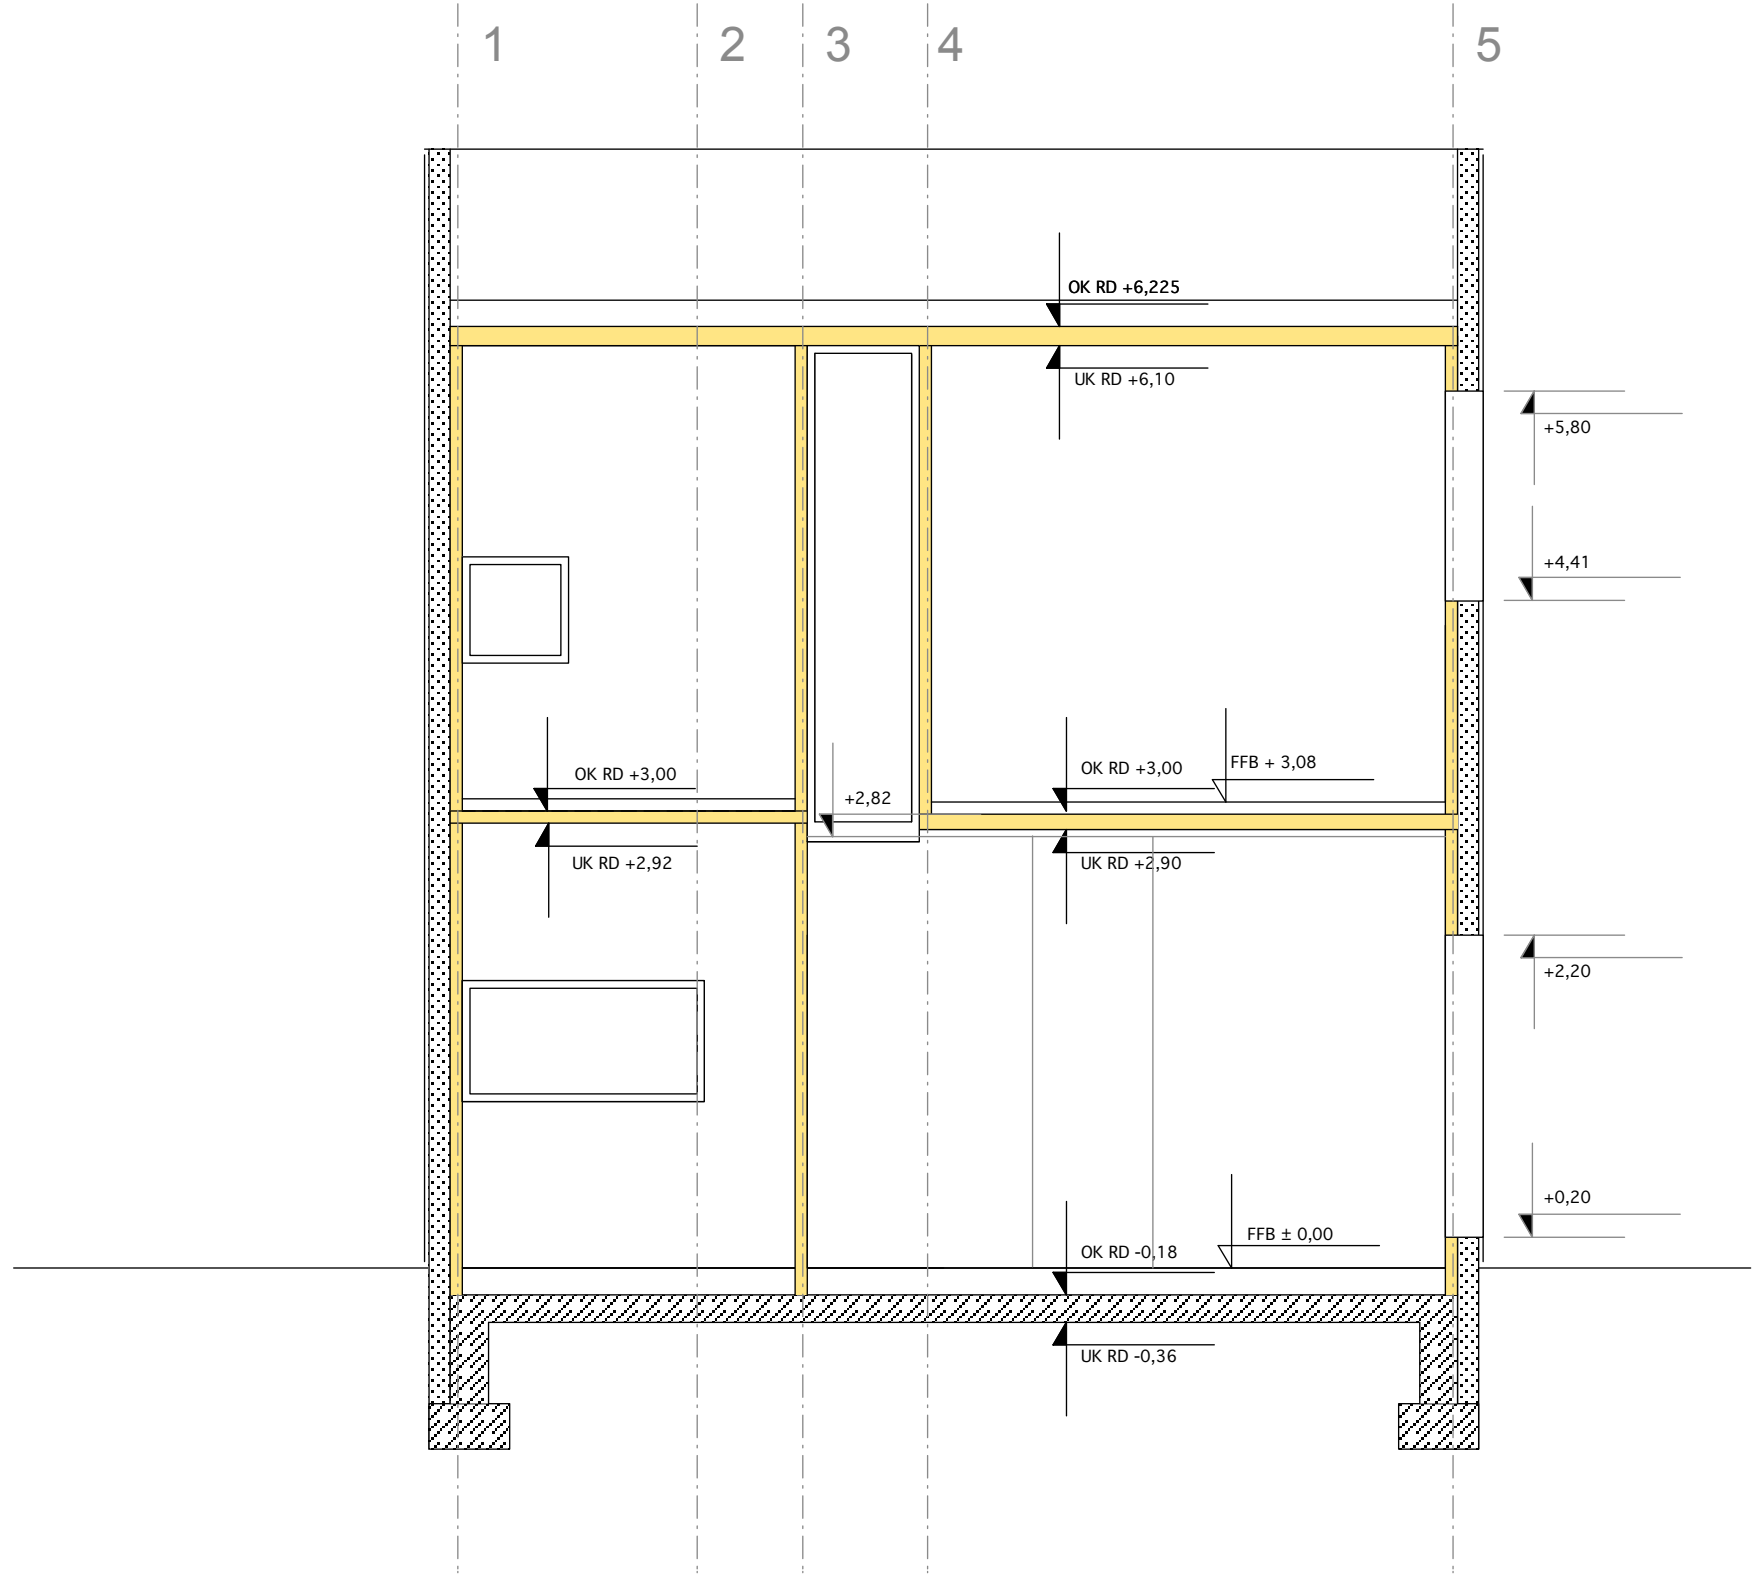


Schnitt D - D

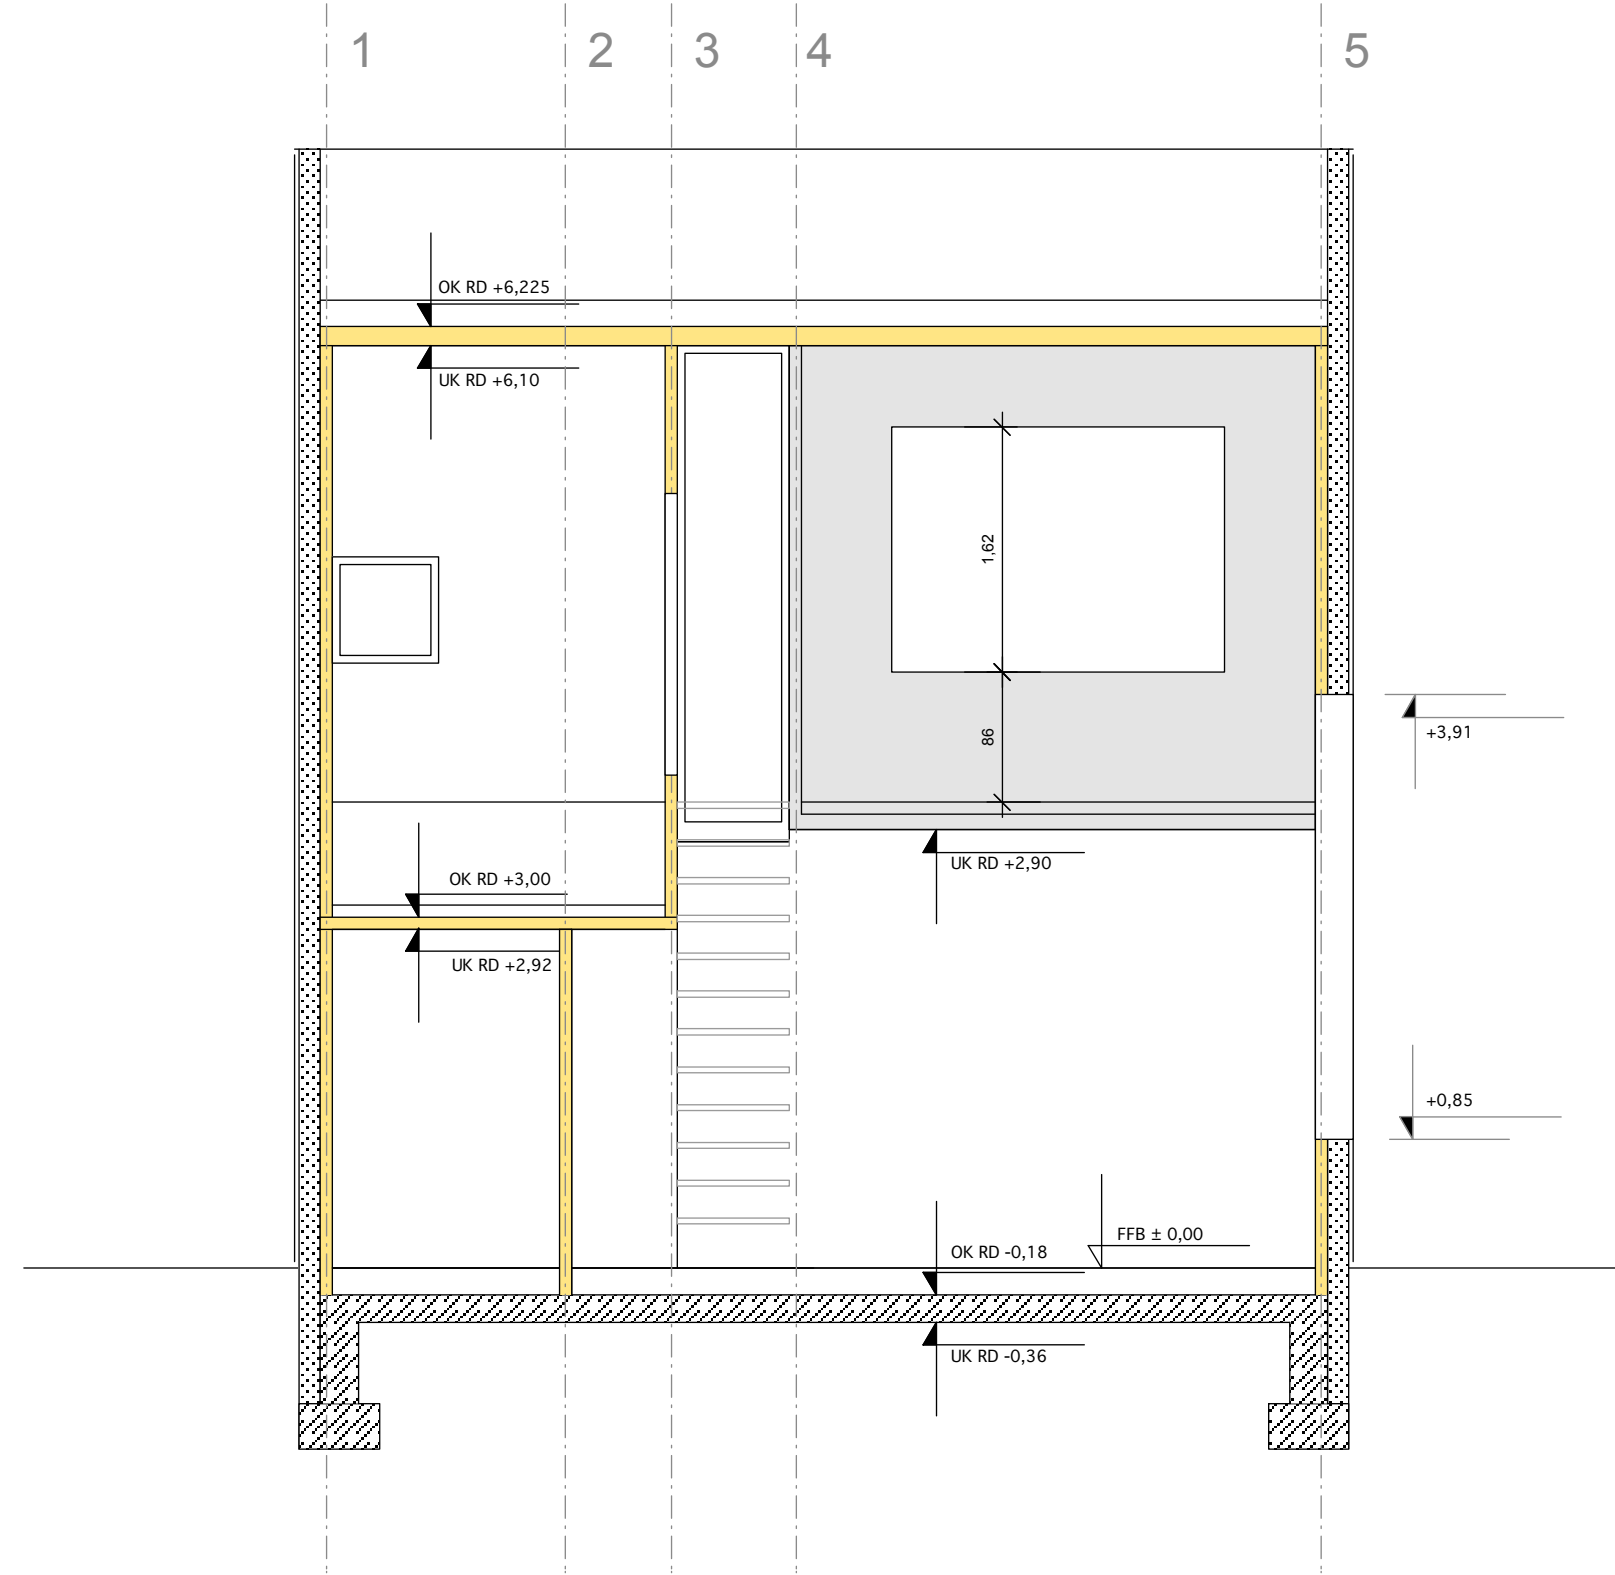


Schnitt E - E

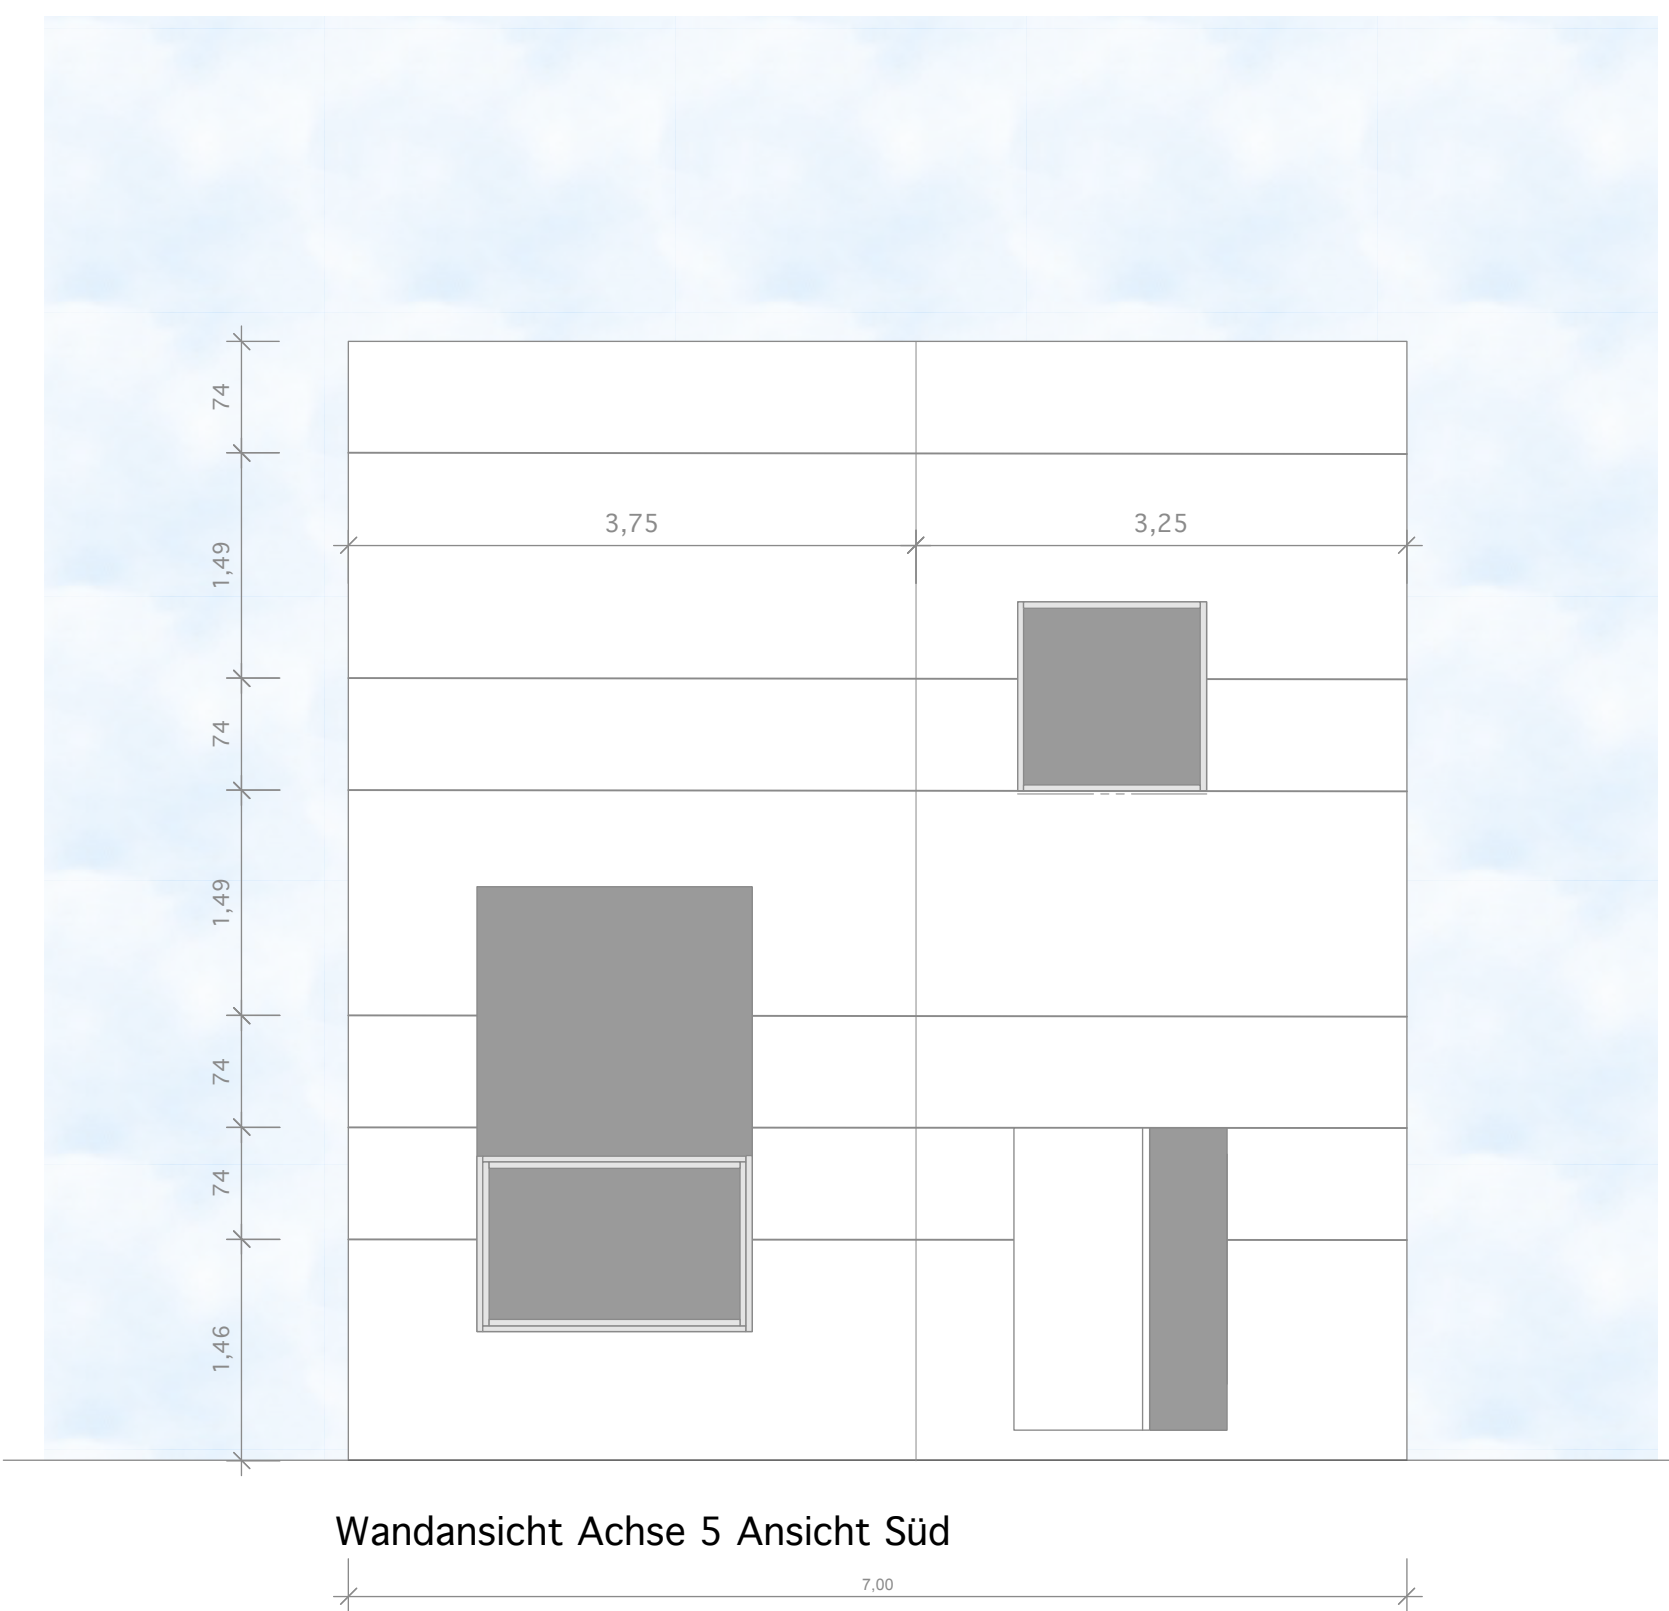


Wandansicht Achse 5 Ansicht Süd

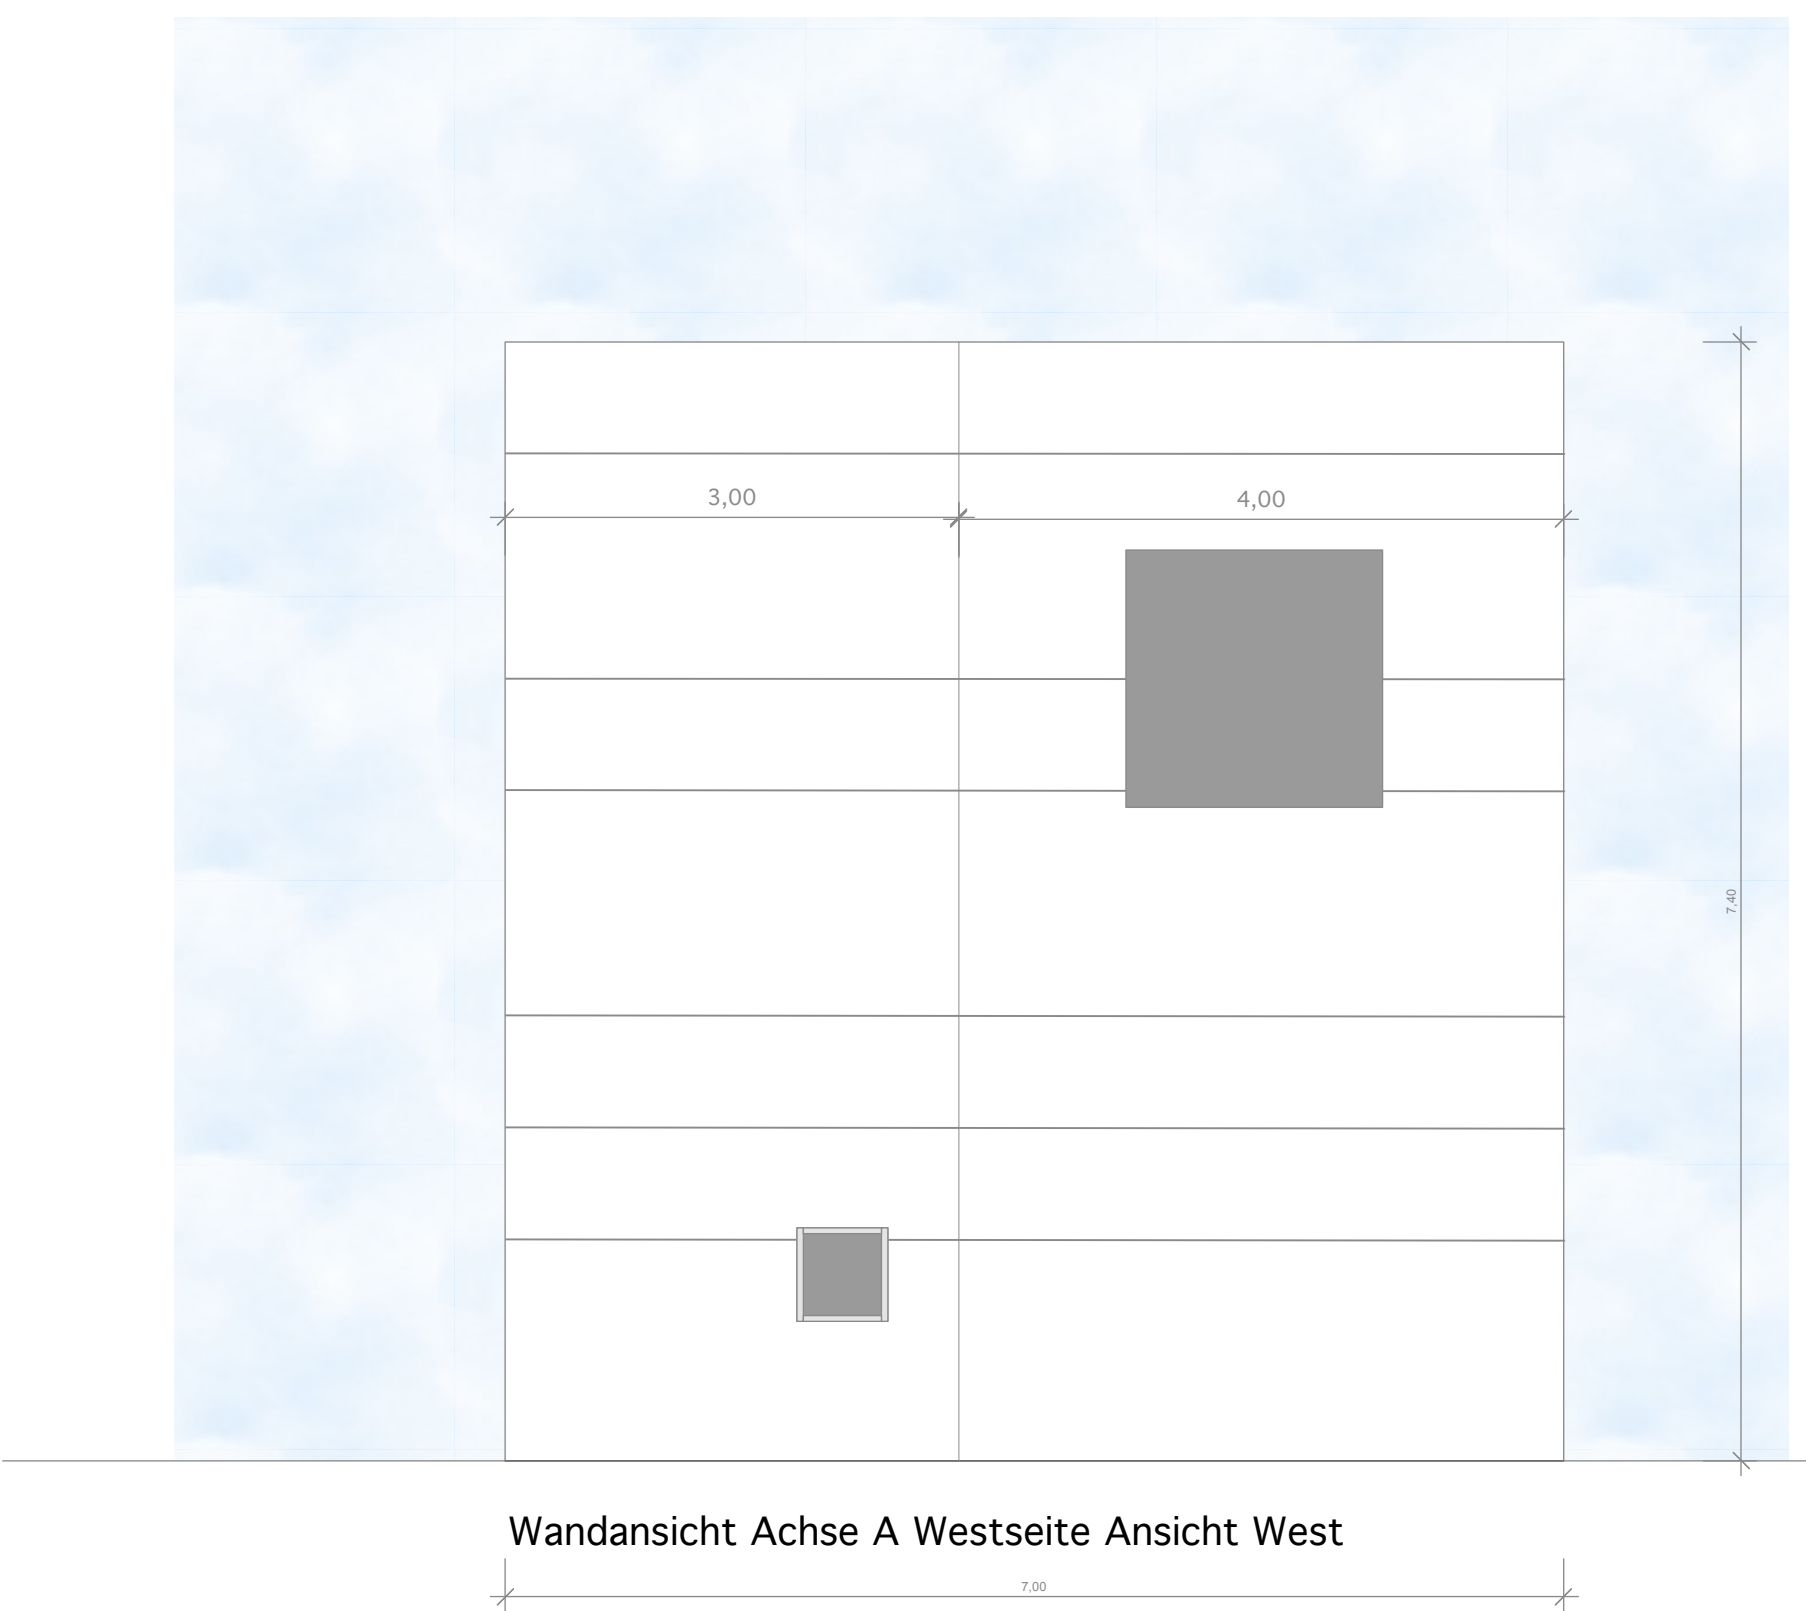

Wandansicht Achse A Westseite Ansicht West

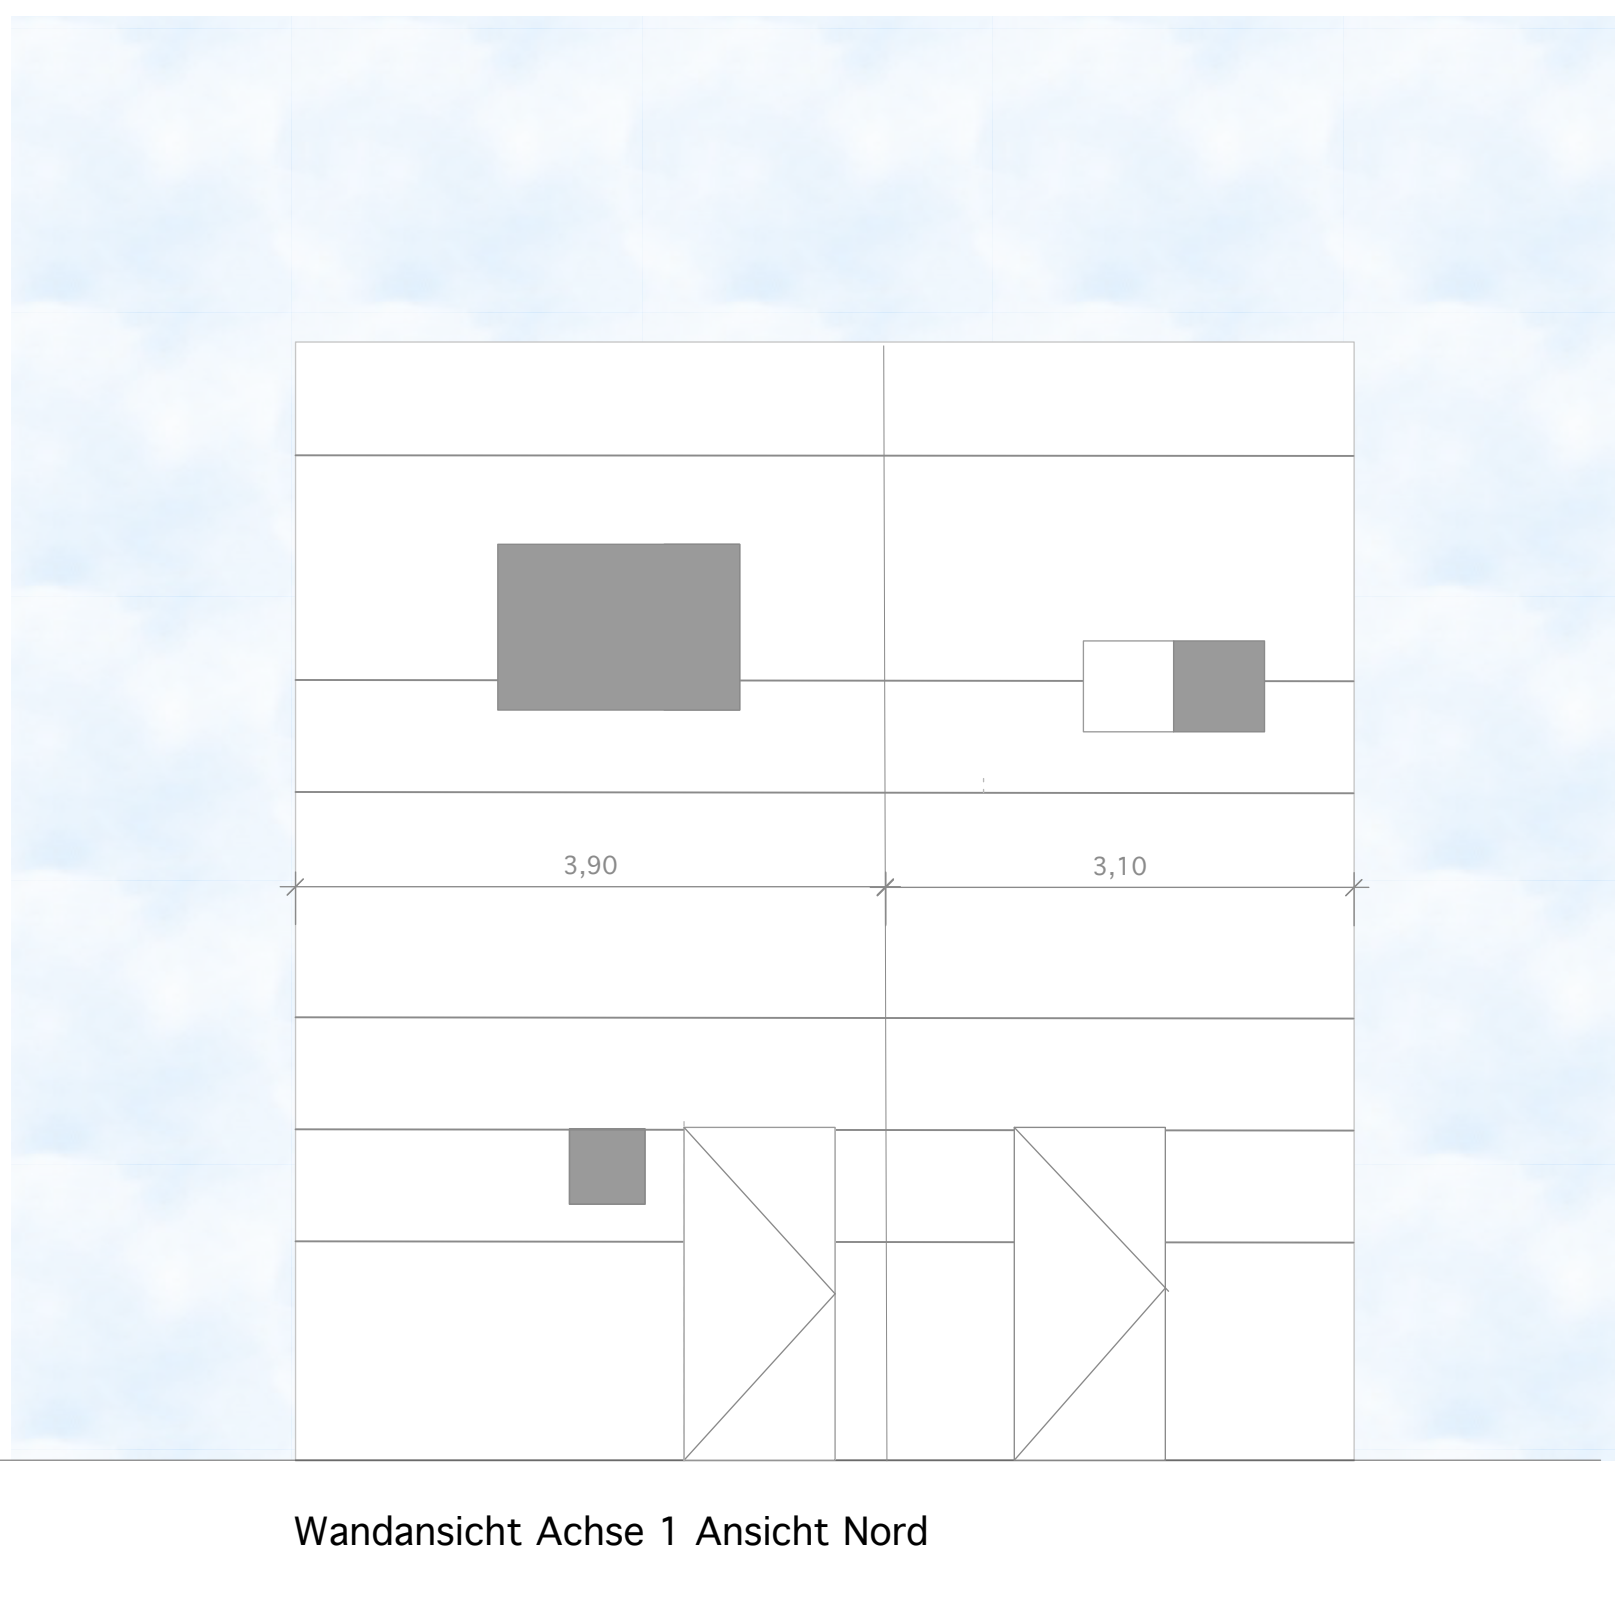

Wandansicht Achse 1 Ansicht Nord

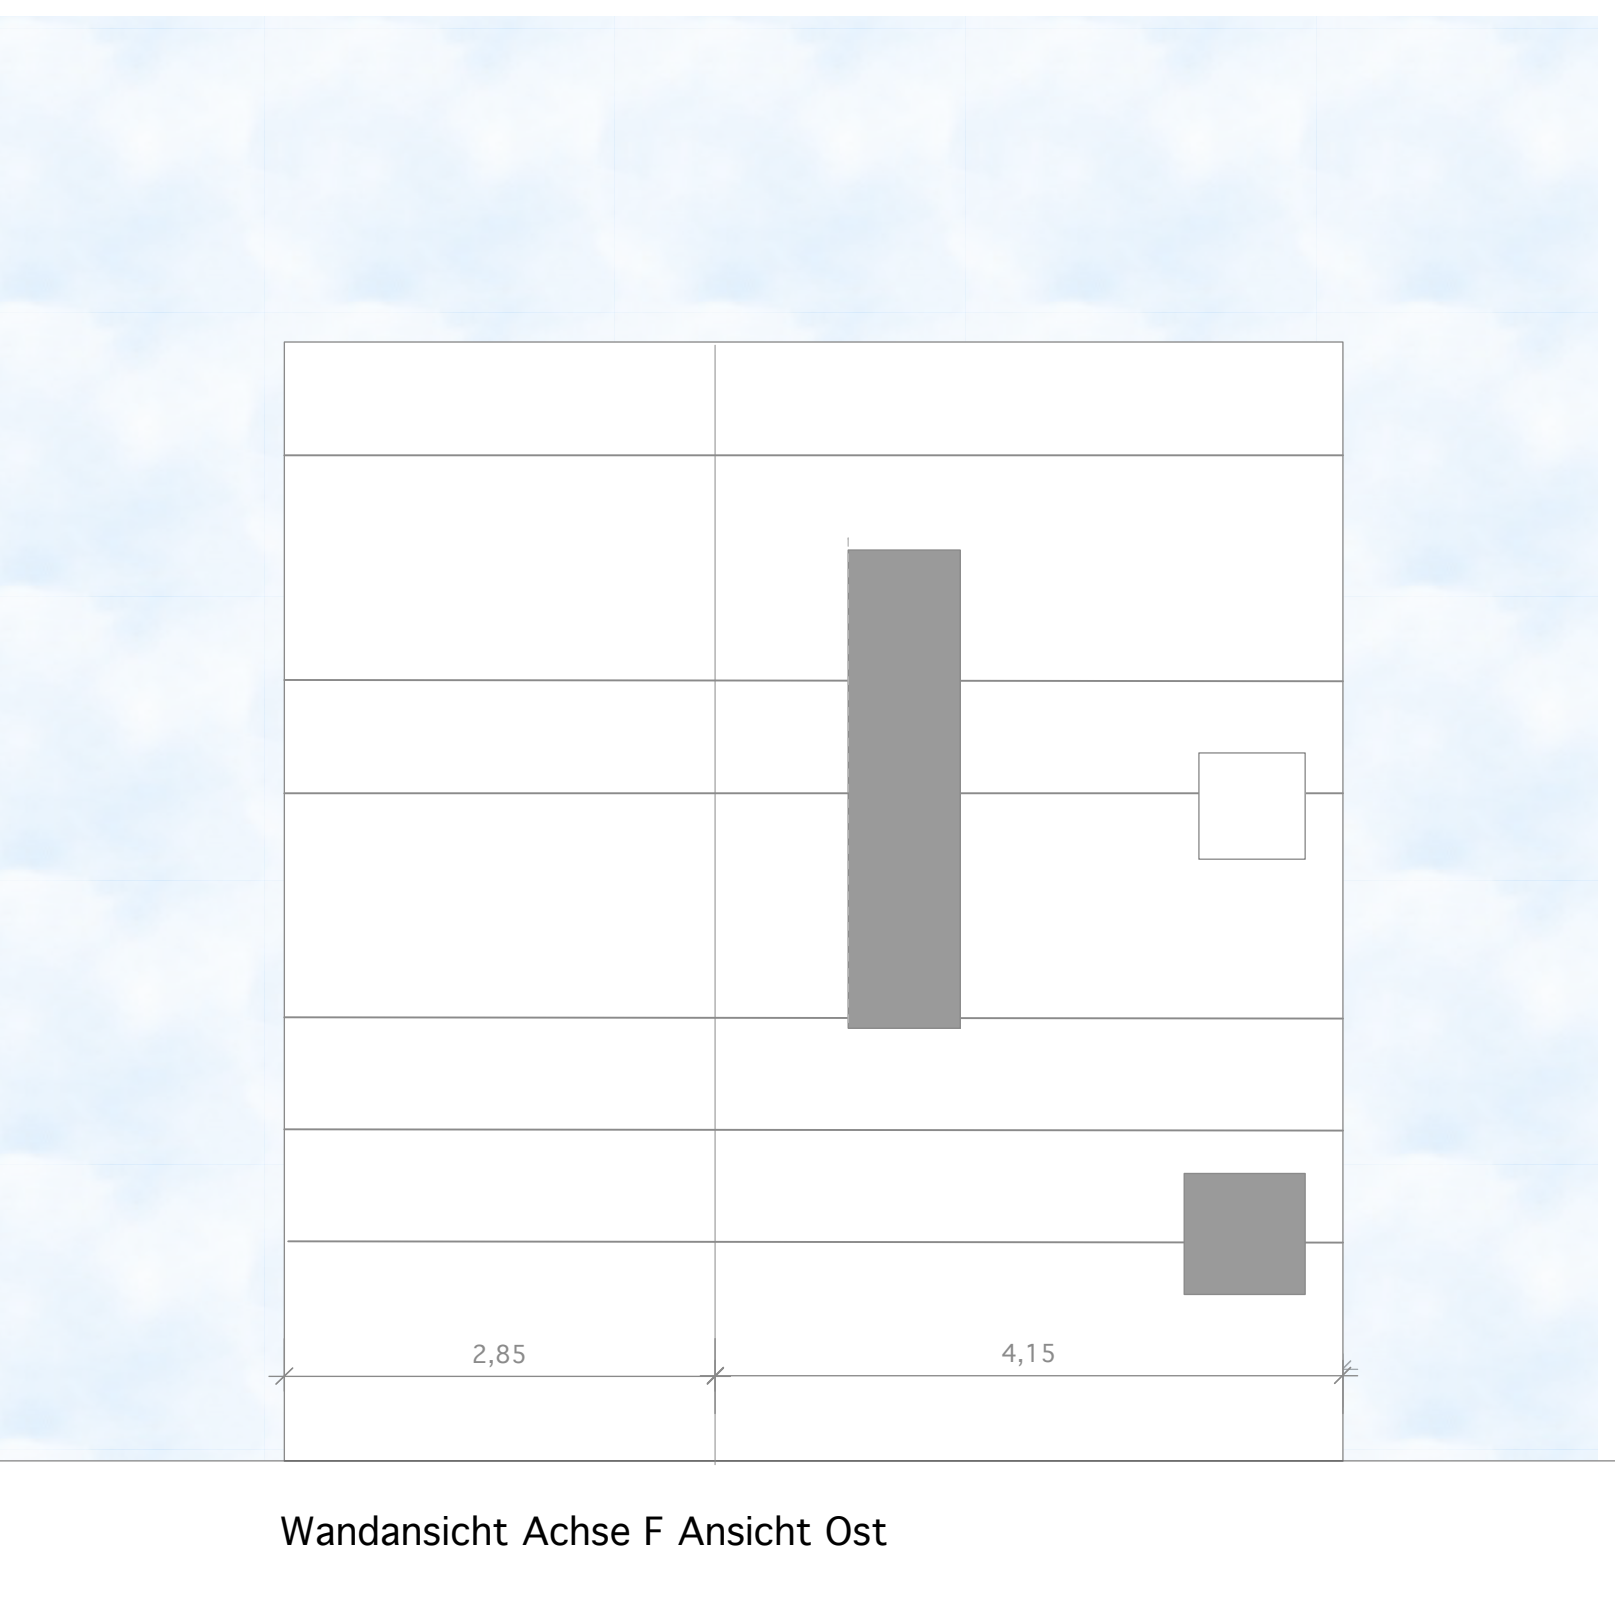

Wandansicht Achse F Ansicht Ost