



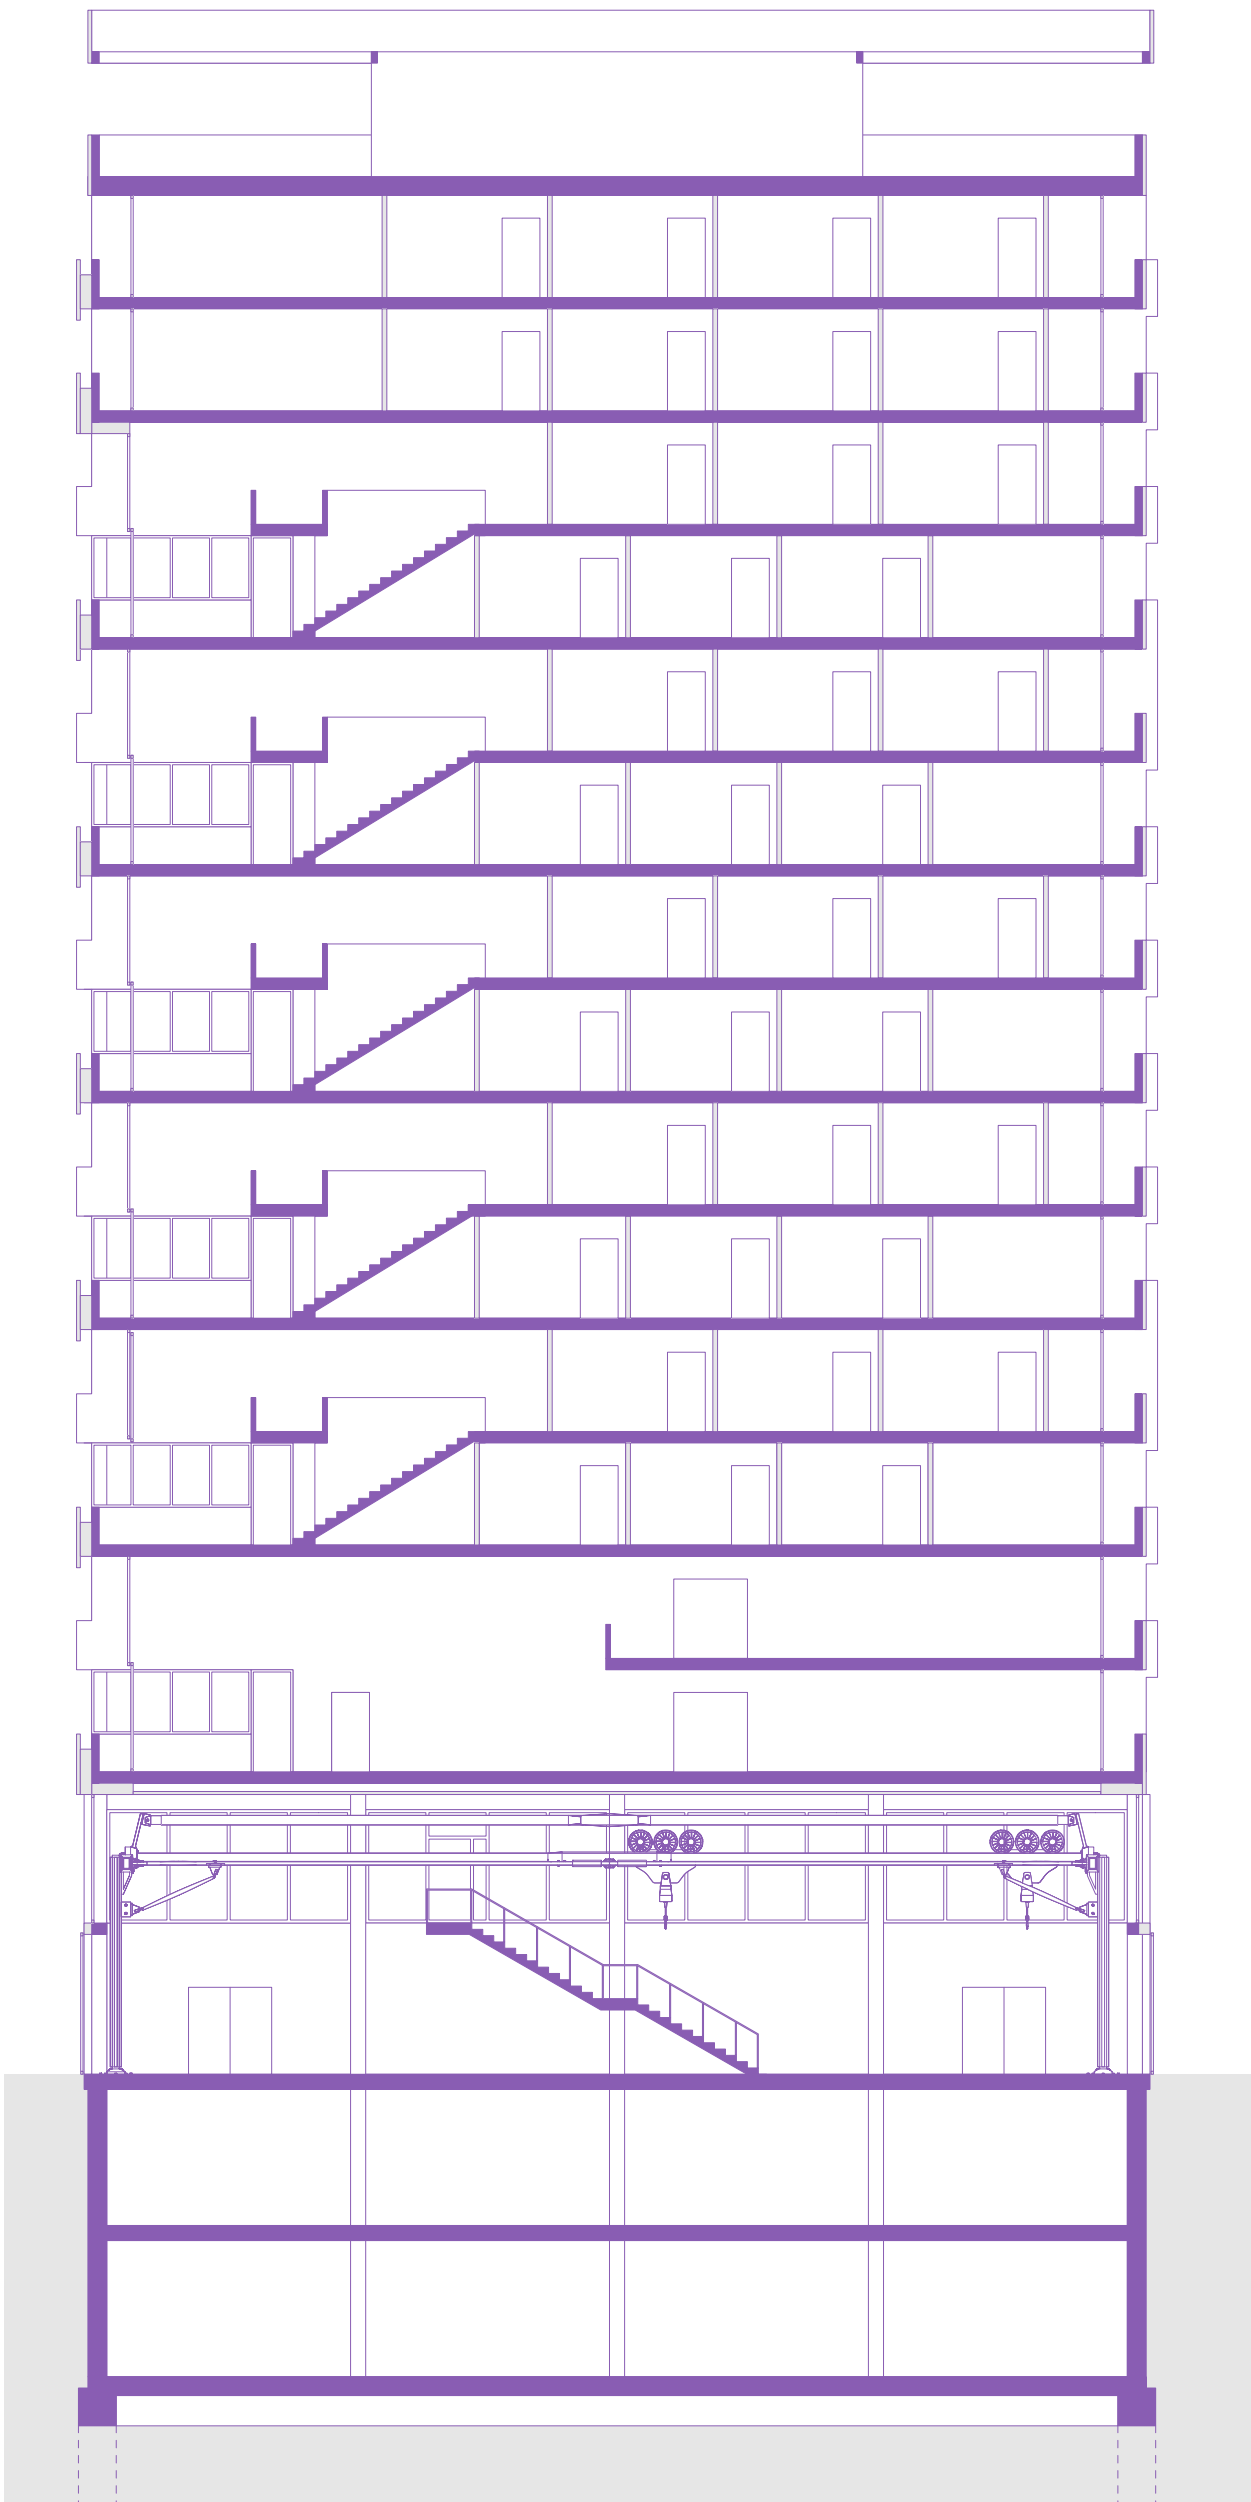

Längsschnitt ,Cale C' 1:200 A-A

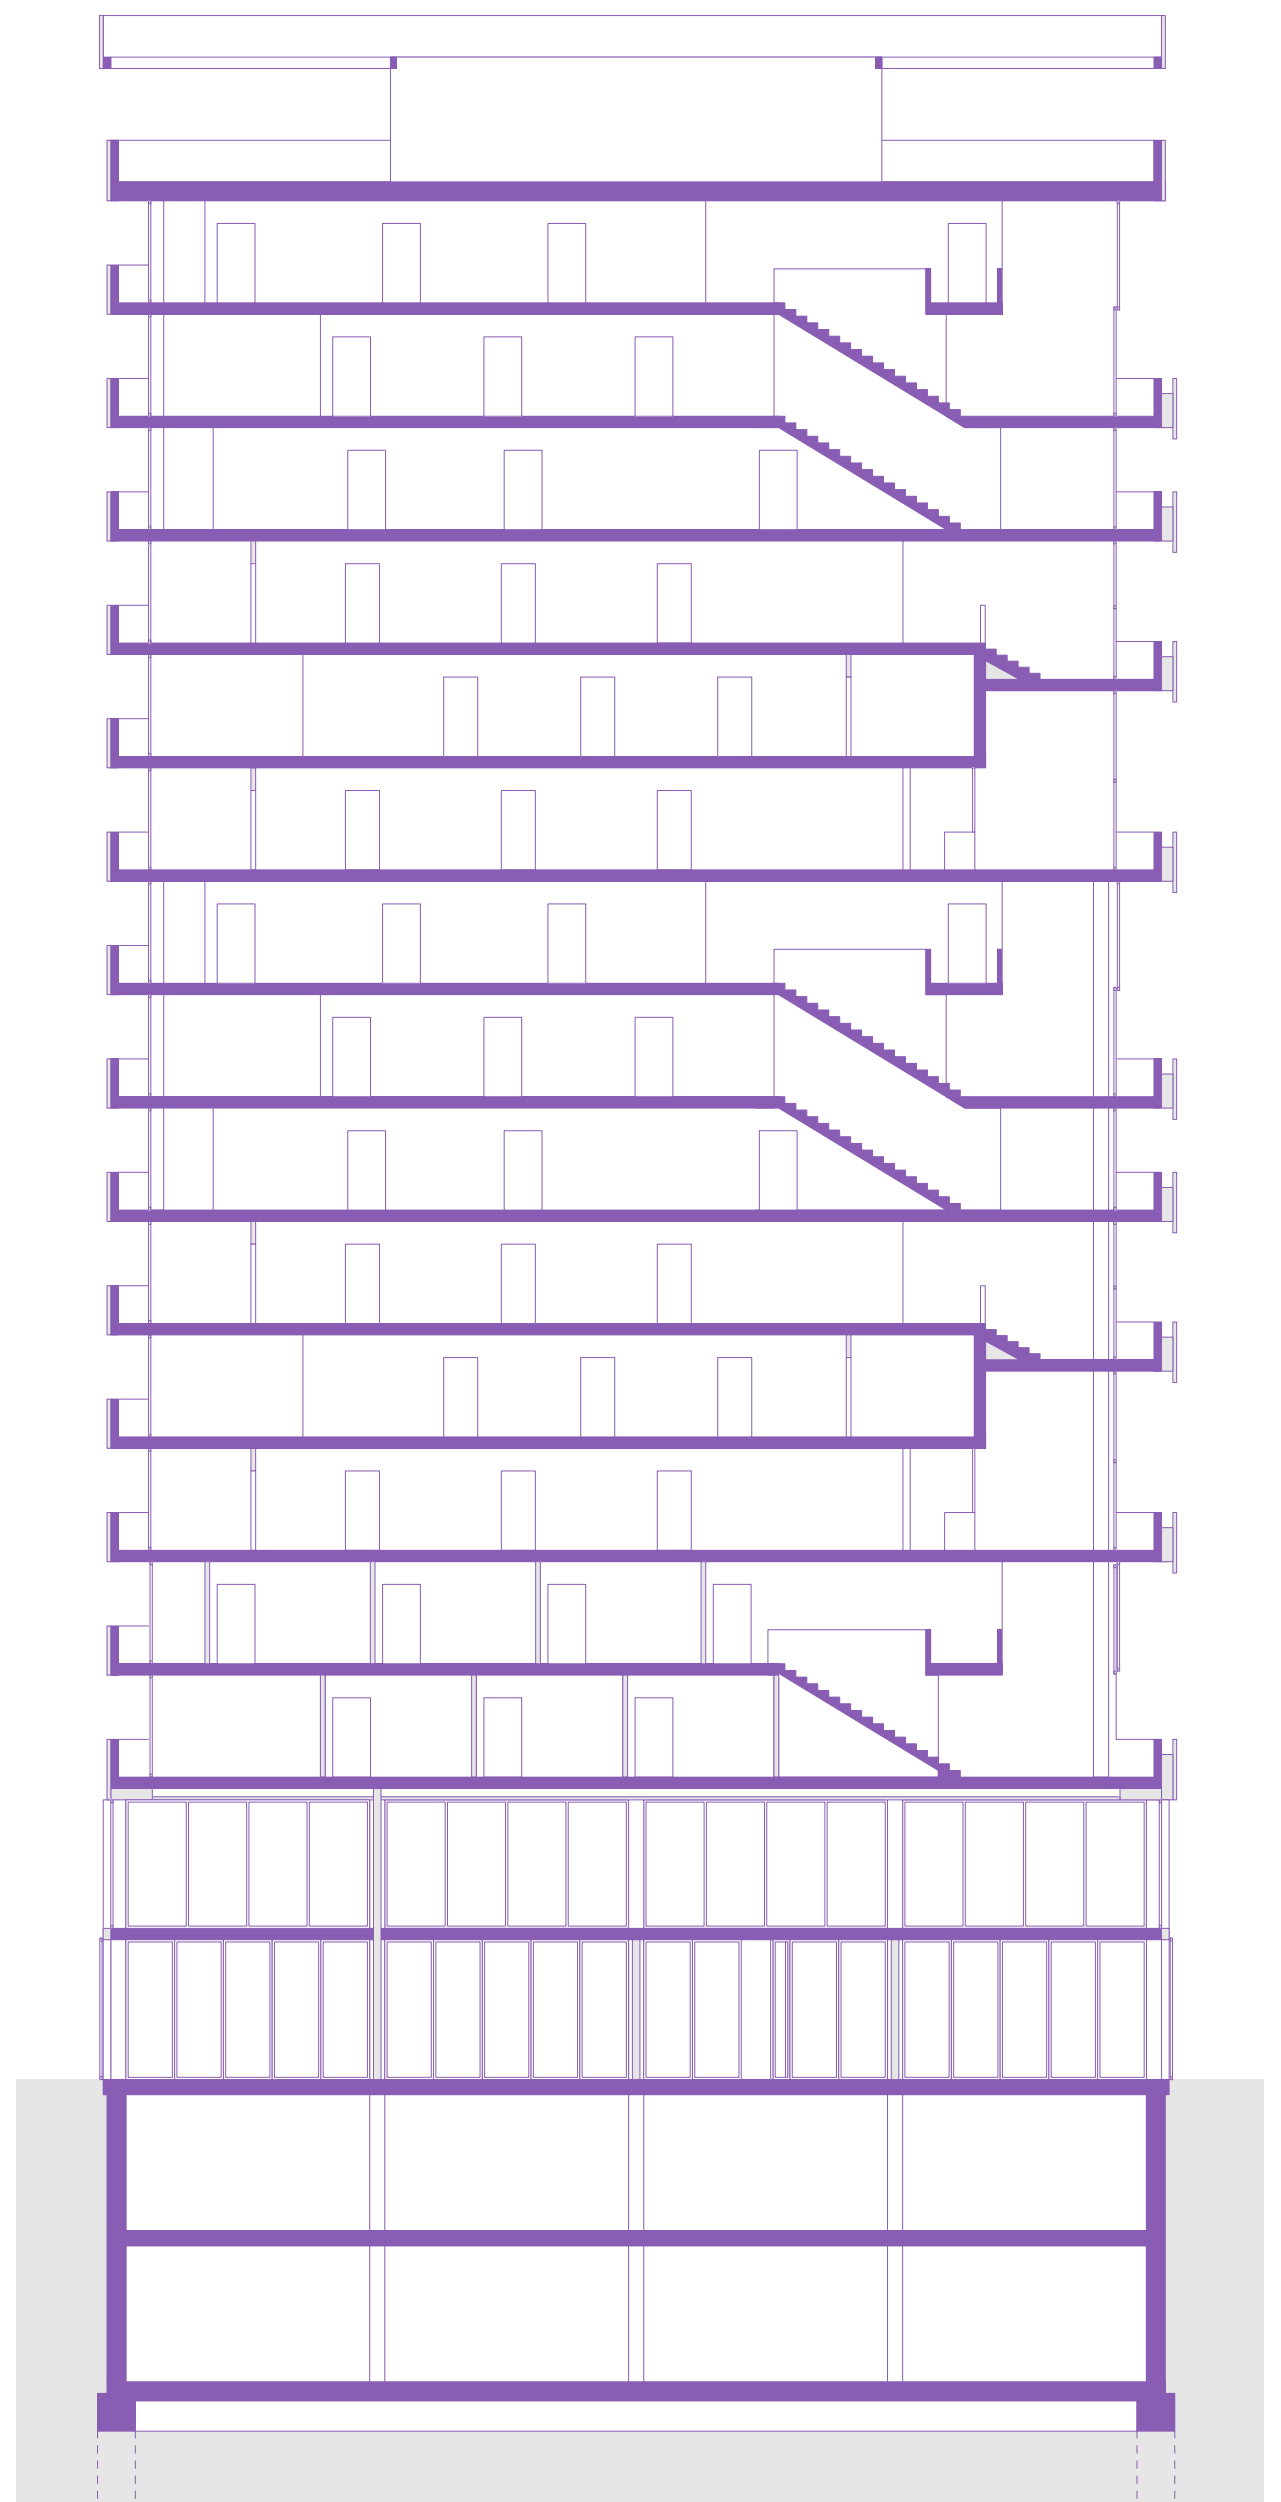

Längsschnitt ,Cale C' 1:200 B-B