



SCHNITT A03

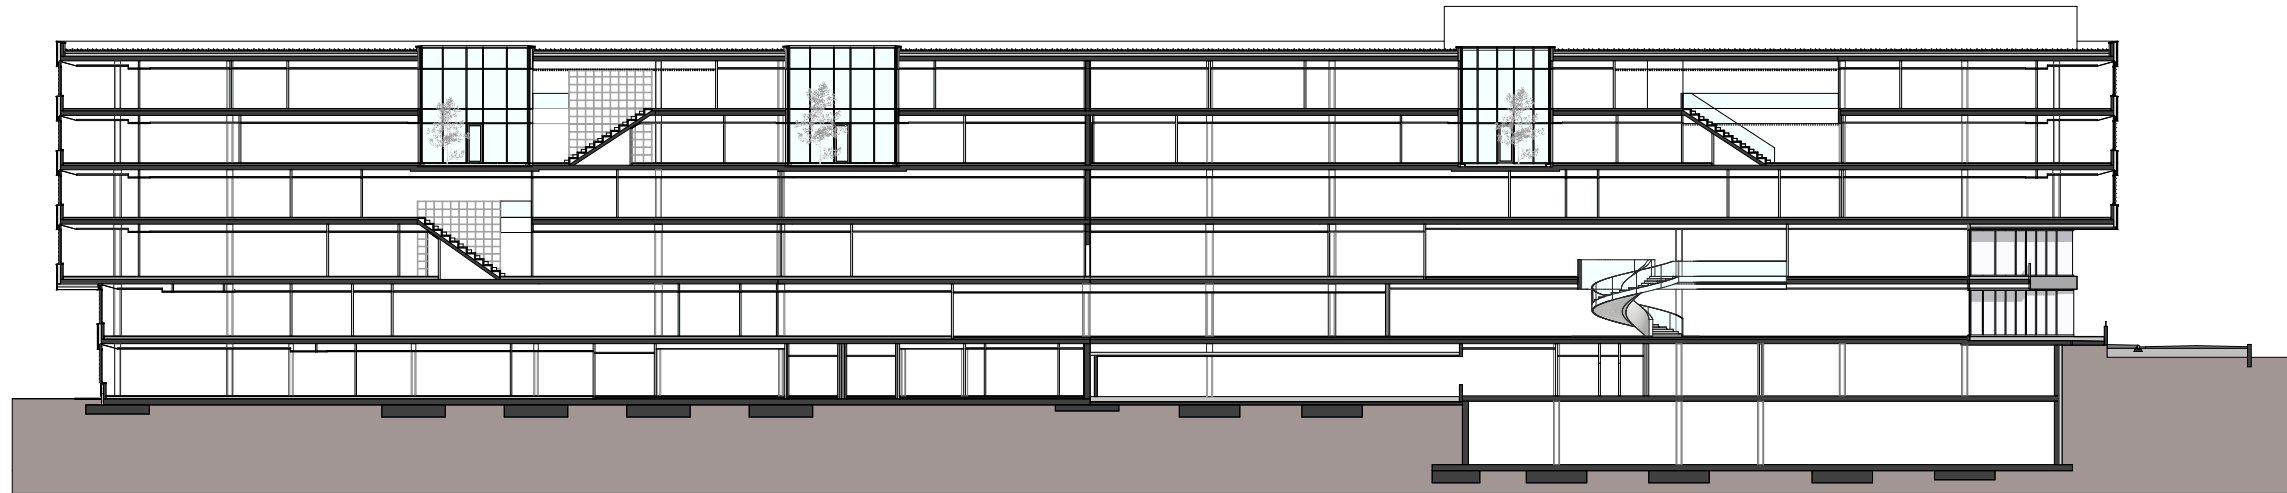

SCHNITT B04 INKL. ANSICHT WEST

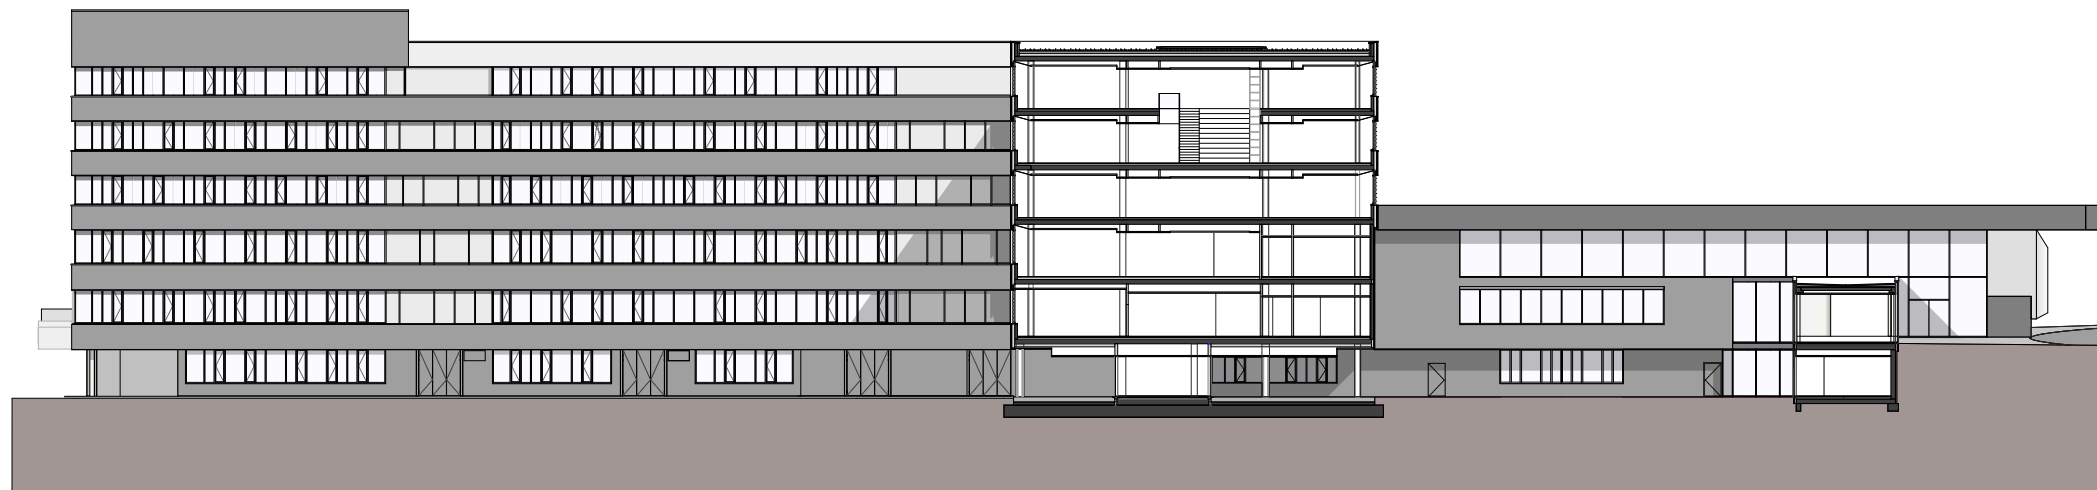

ANSICHT SÜD

