




Ansicht West

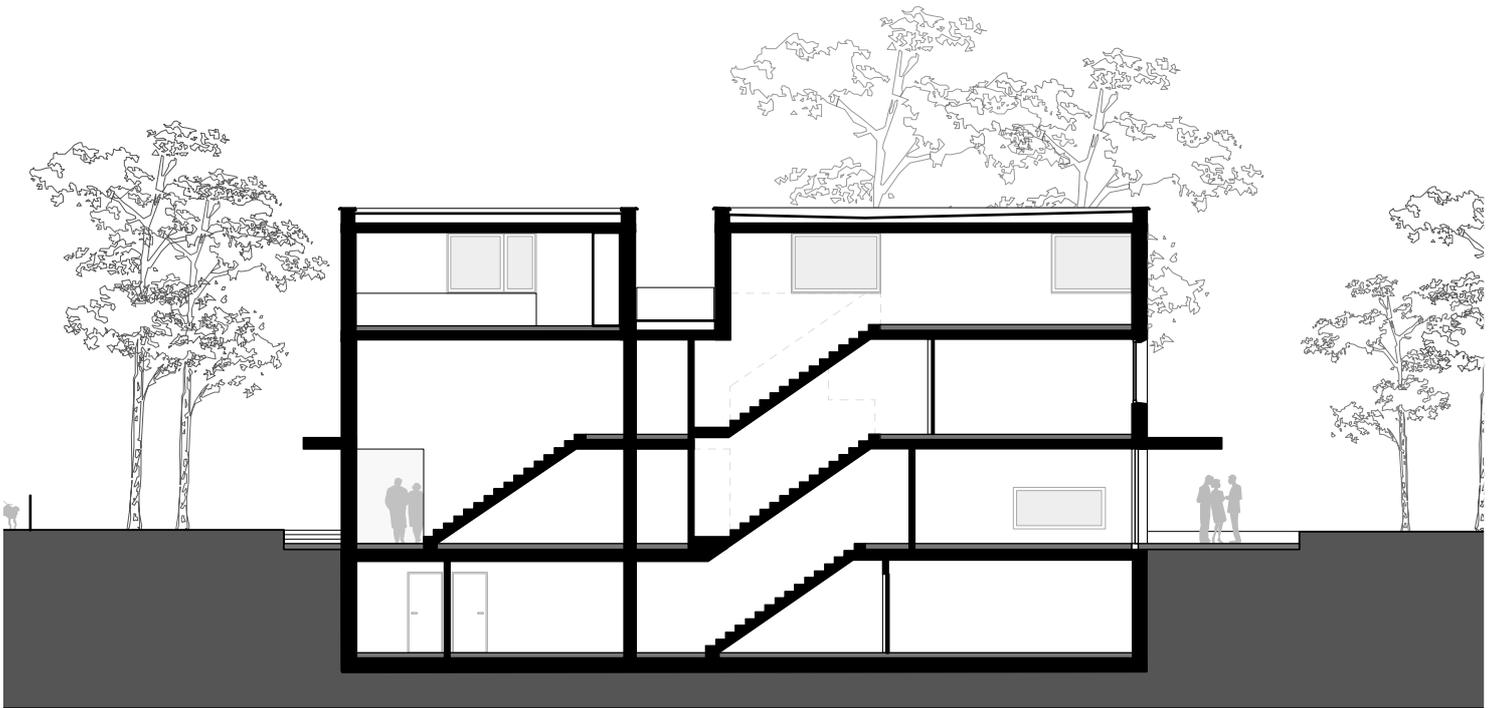

Schnitt A-A

Unterlandstättner Architekten
 Holzstraße 7, 80469 München

T 089 4520575 0 F 089 4520575 60
 info@u-architekten.de www.u-architekten.de

Mehrfamilienhaus am Schlosspark
 Maßstab: 1:200 Ansicht West, Schnitt A-A