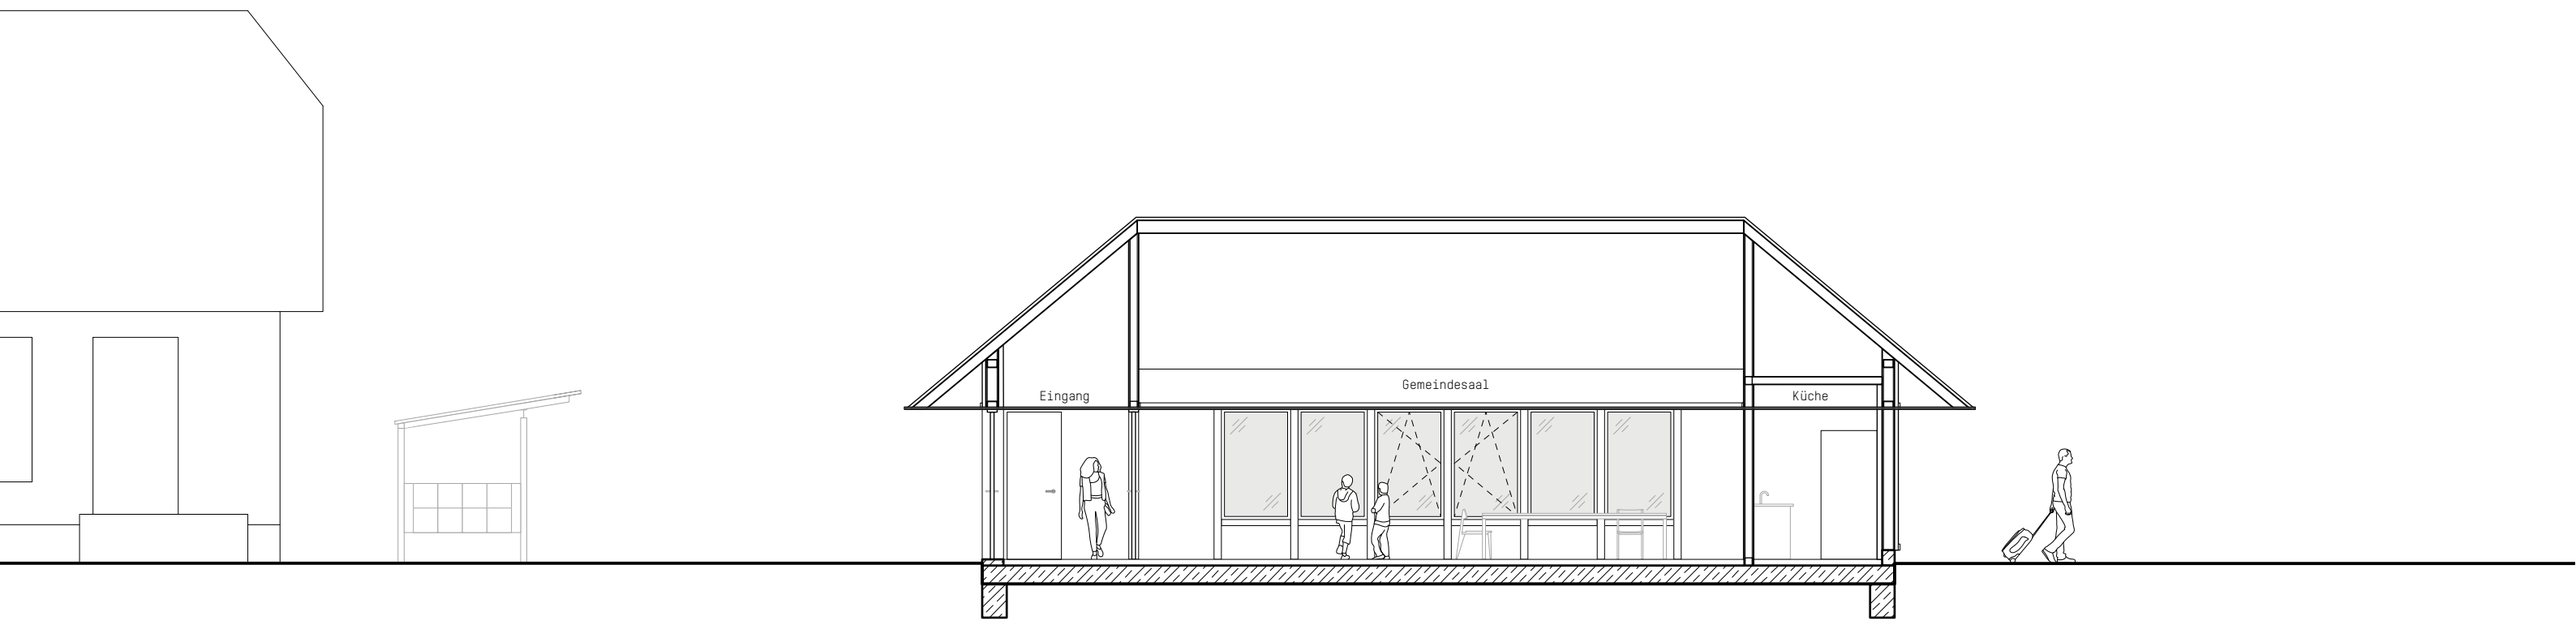

M 1:100 0 5m

Schnitt AA

© Atelier ST