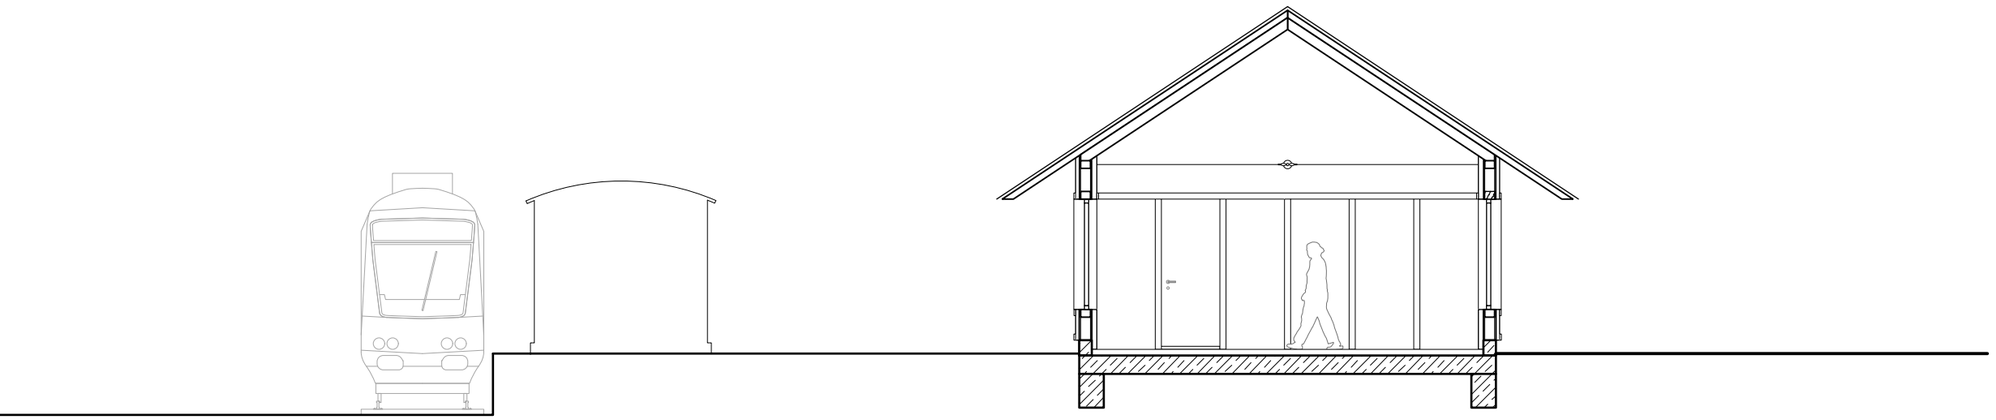

M 1:100 0 5m

Schnitt BB

© Atelier ST