
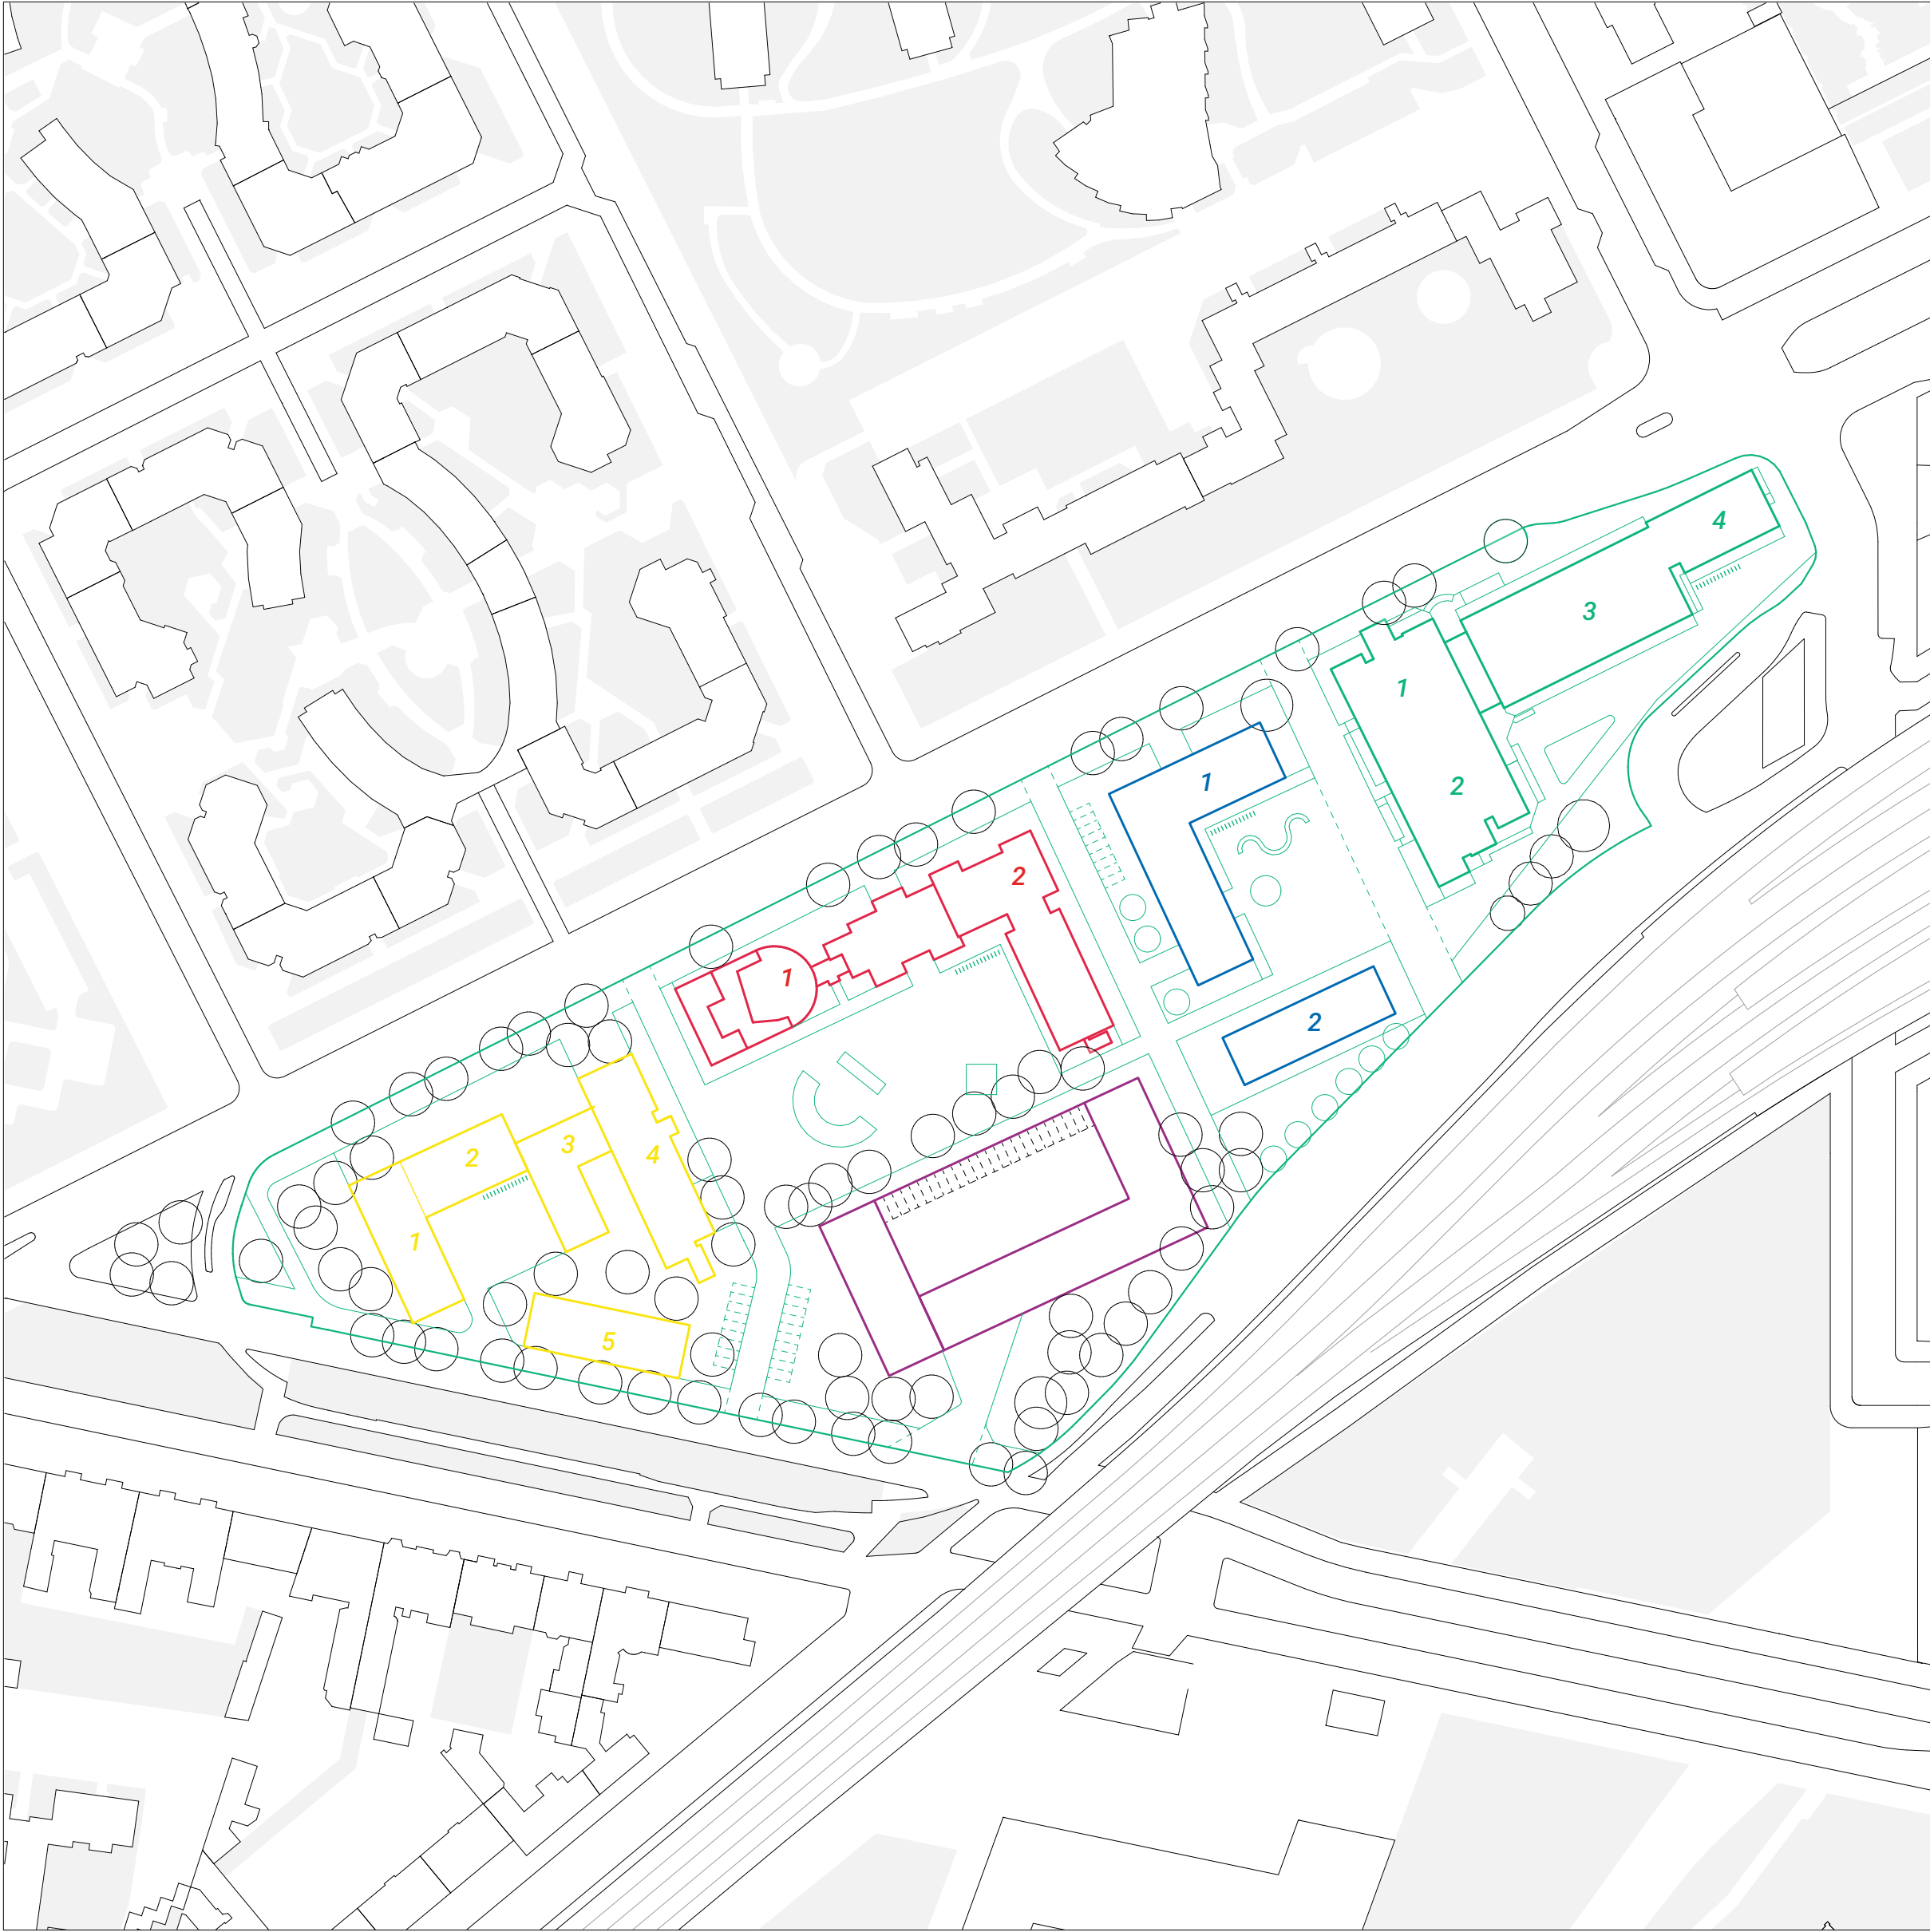


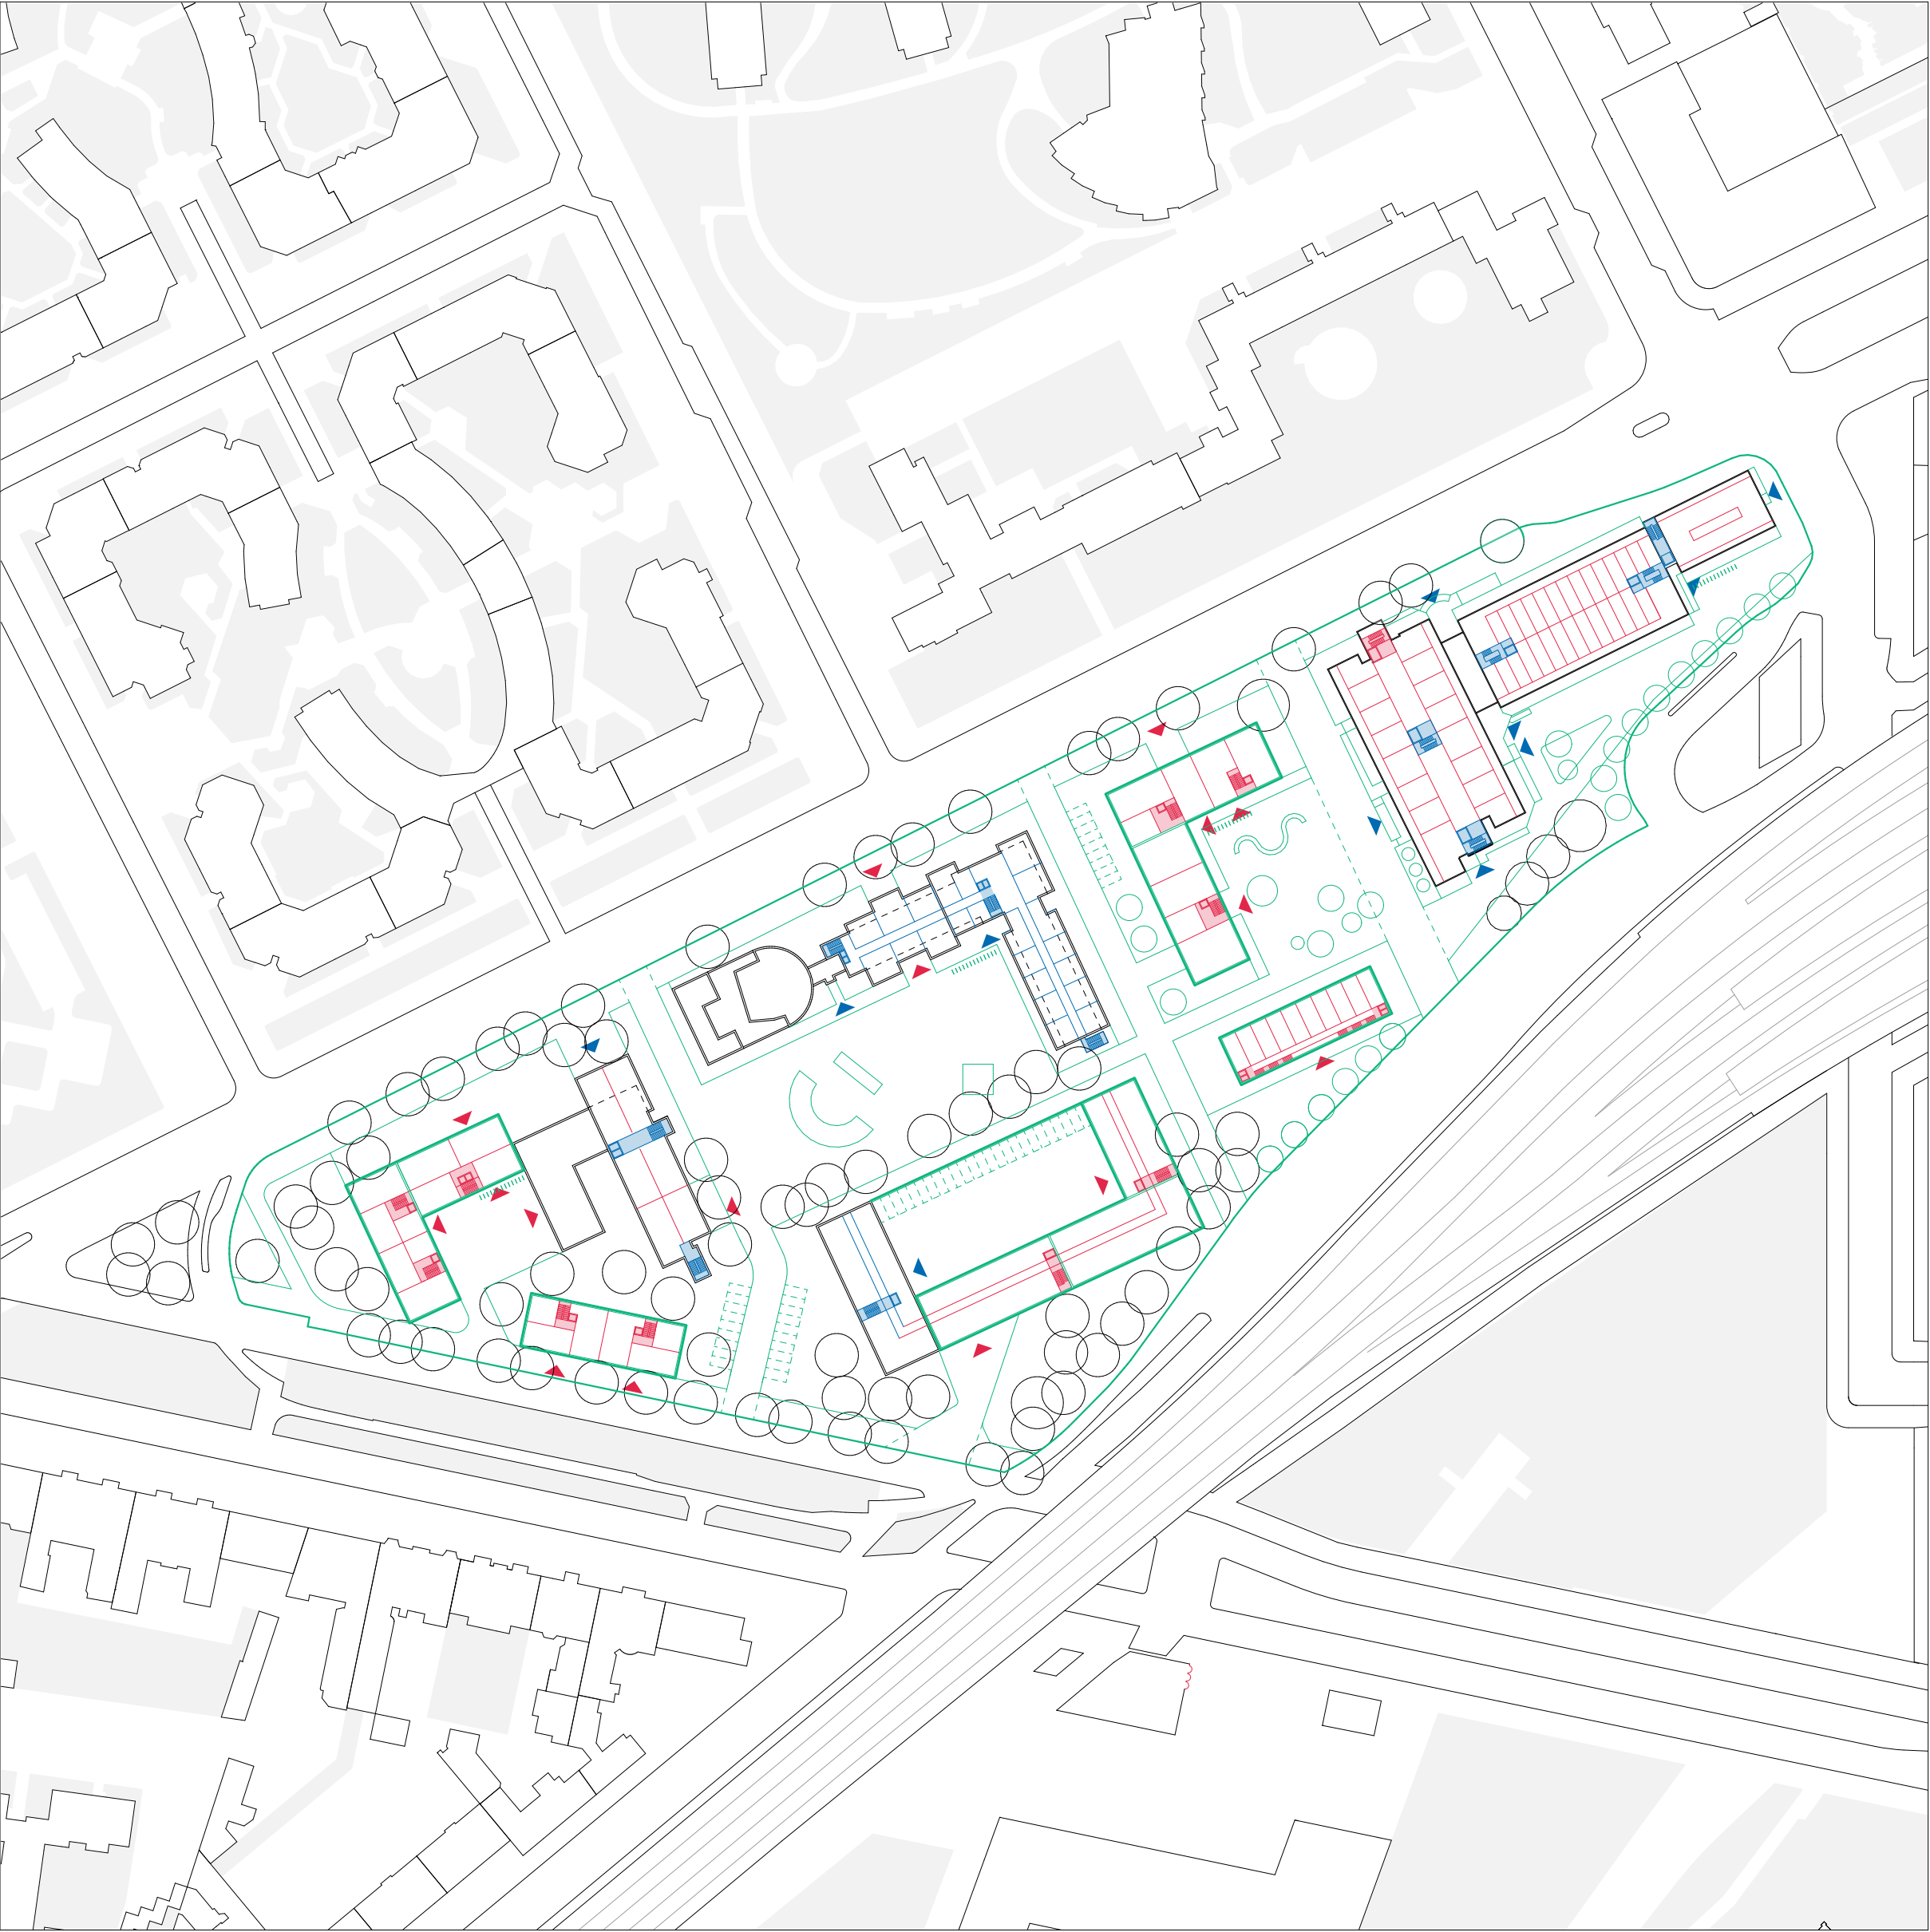

◀ bestehender Eingang
◀ geplanter Eingang

- Familienblock**
 - 1. Laden
 - 2. Nachbarschaftscafé
 - 3. Kita
 - 4. Jugendzentrum
 - 5. Praxis
- Kulturblock**
 - 1. Urania-Saal
 - 2. Bildungsraum
- Polizeiblock**
 - ALDI-Block**
 - 1. Geschäft
 - 2. Ideenwerkstatt
 - Laborblock**
 - 1. Werkstatt
 - 2. Kantine & Bäckerei
 - 3. Studios
 - 4. Bibliothek & Coffeeshop