
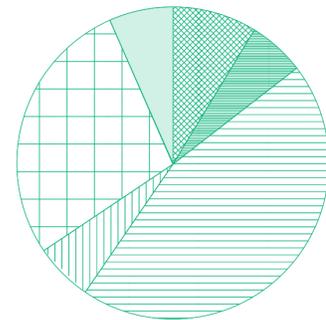


(II) Lebenslabor
2.0G

3. Teil. Wohnung
1.228 m²

2. Teil. Büro / Wohnung
945 m²

1. Teil. Büro
333 m²

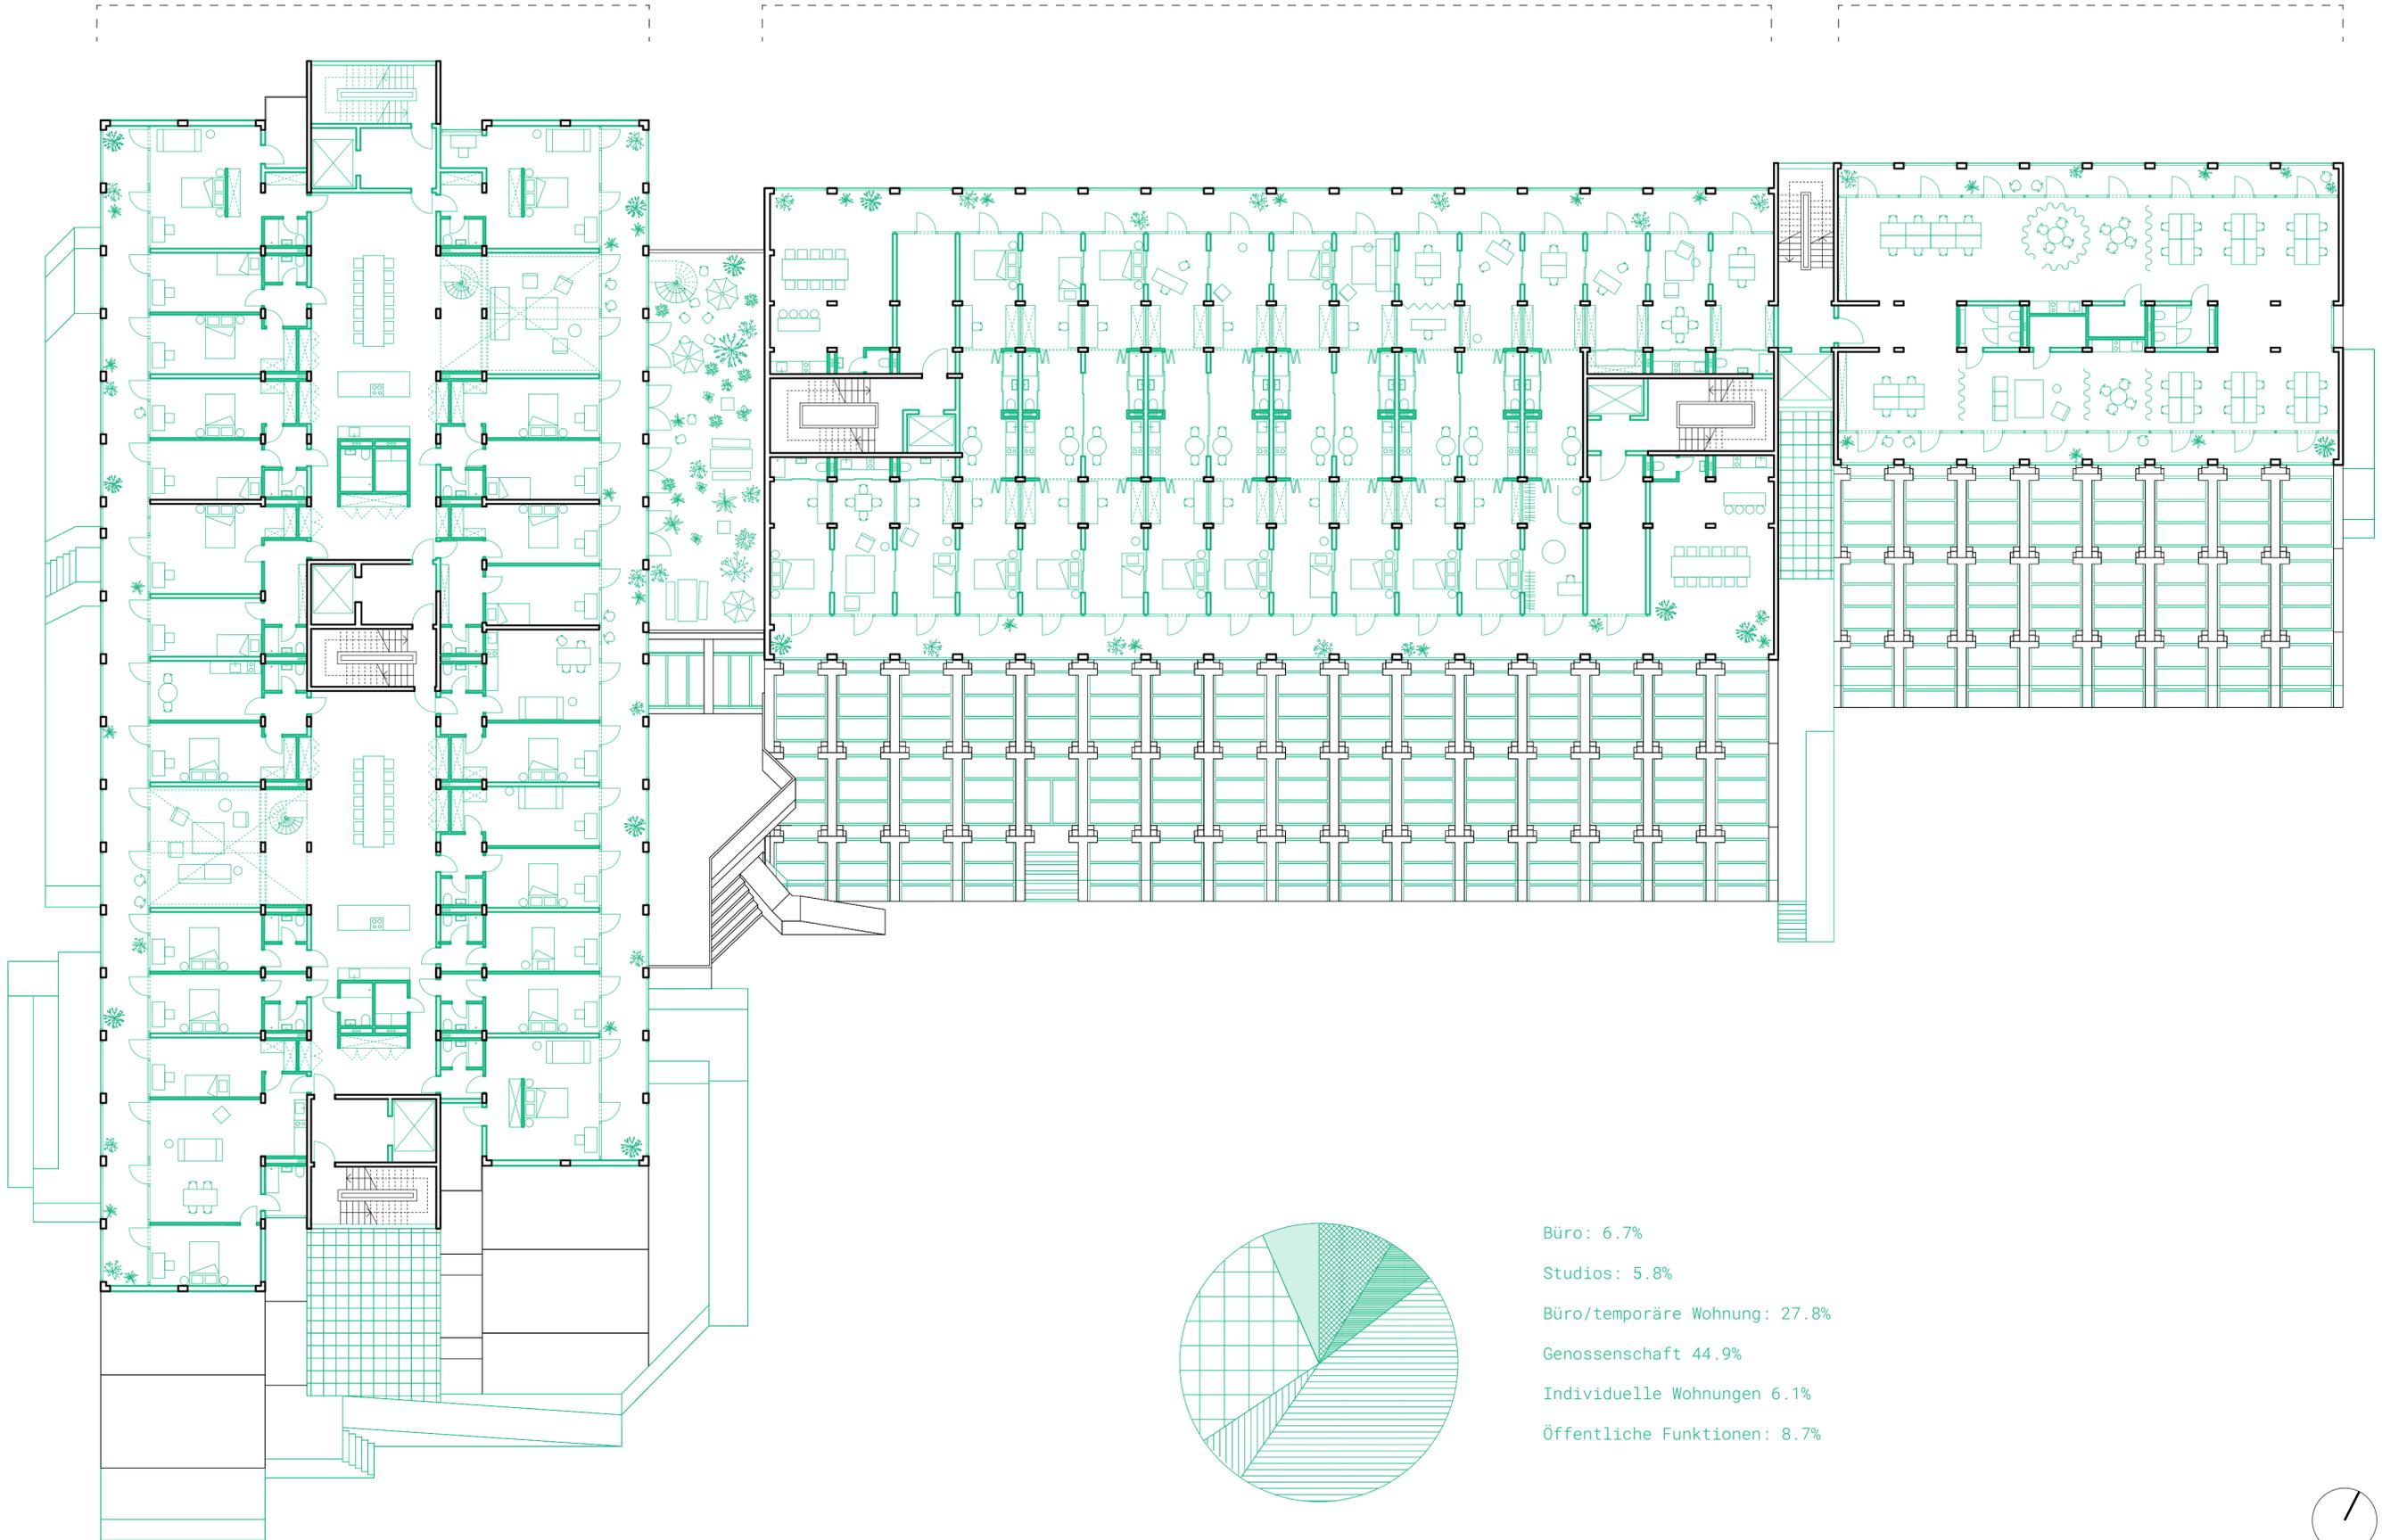

Büro: 6.7%
Studios: 5.8%
Büro/temporäre Wohnung: 27.8%
Genossenschaft 44.9%
Individuelle Wohnungen 6.1%
Öffentliche Funktionen: 8.7%

