





Abriss / Neubau 1:200



Abriss / Neubau 1:200

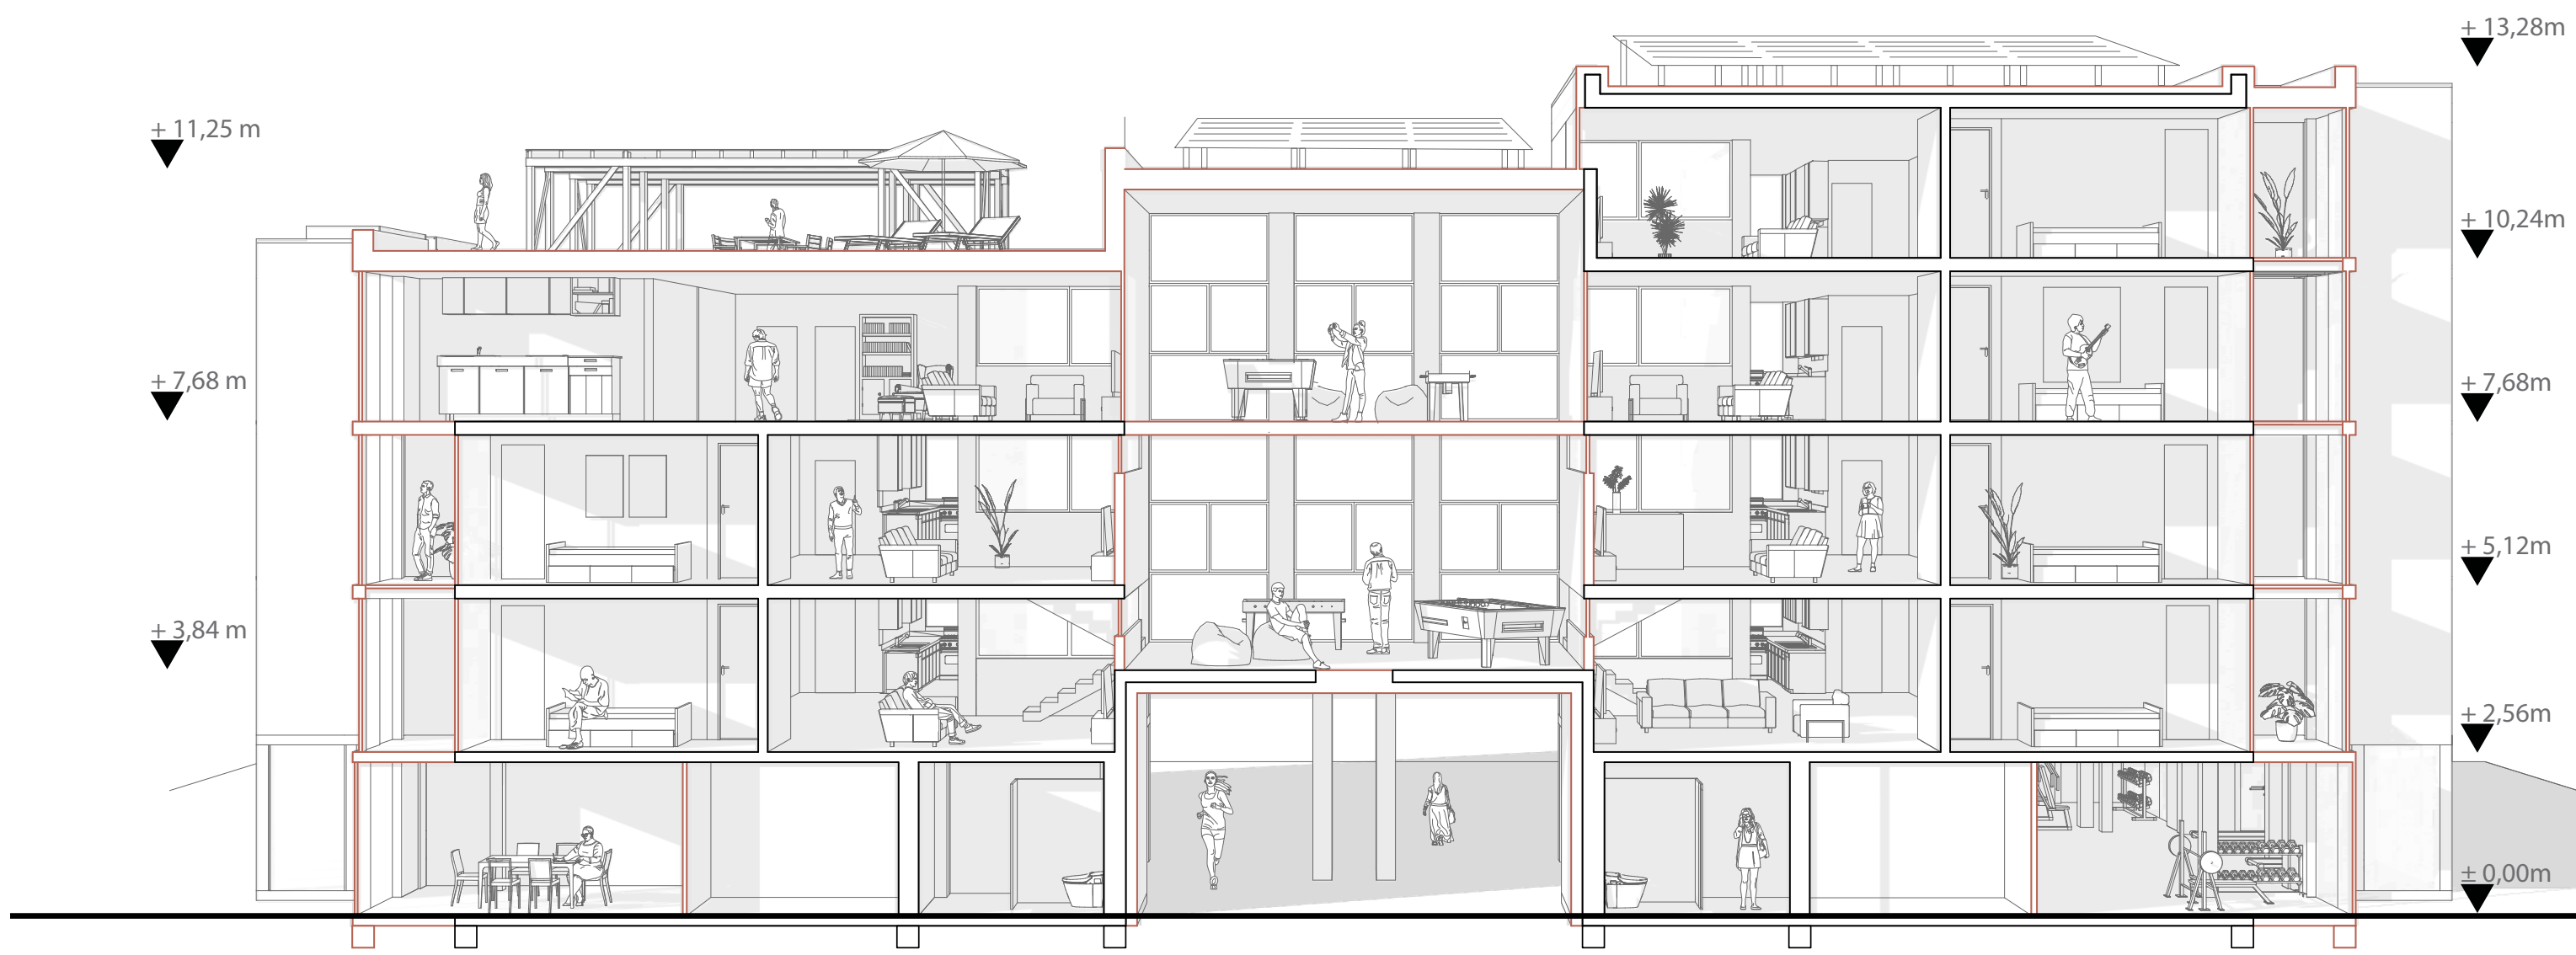

Schnitt A-A 1:100

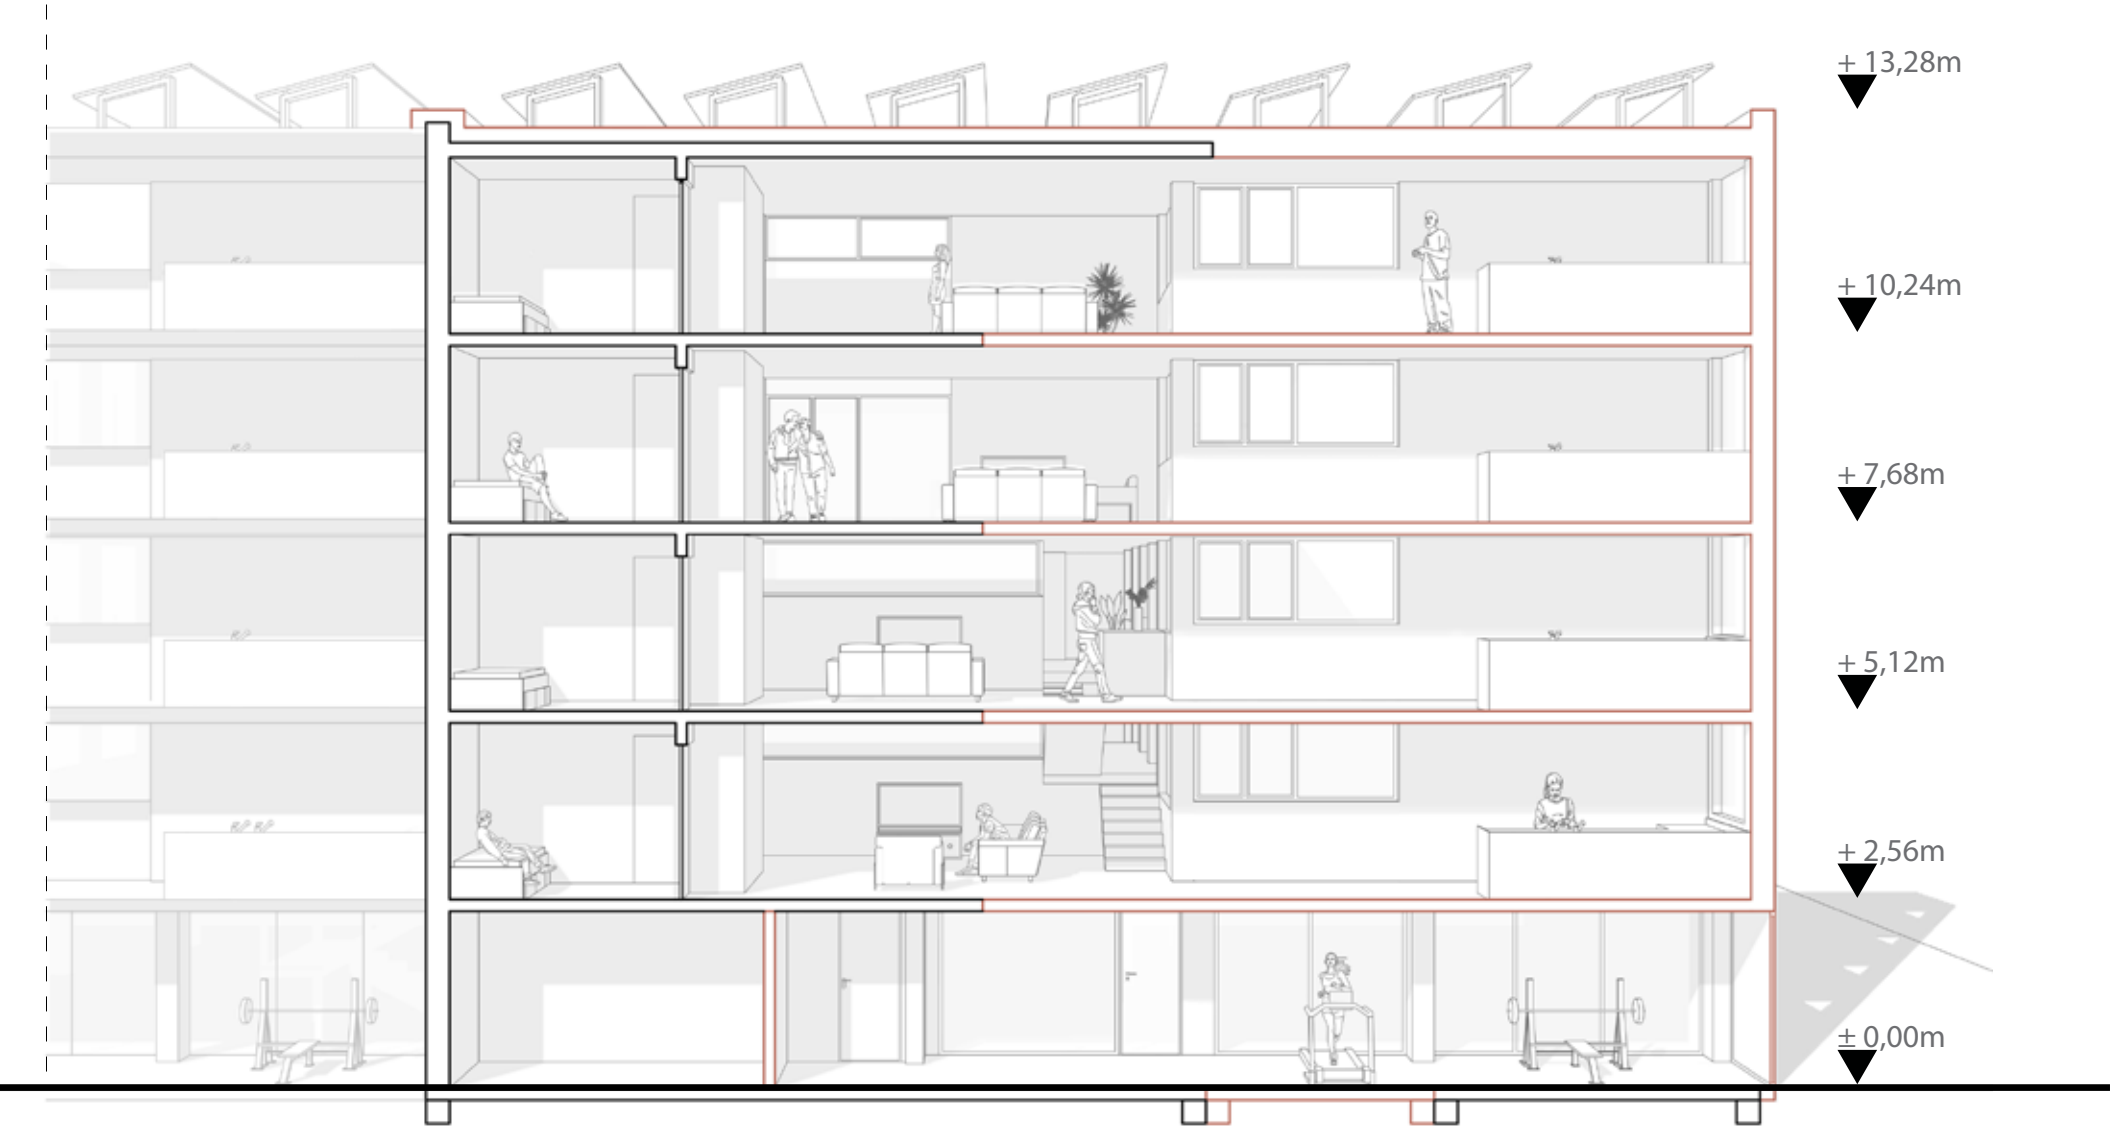

Schnitt B-B 1:100




Ansicht Nord 1:100



Ansicht Ost 1:100



Ansicht Süd 1:100

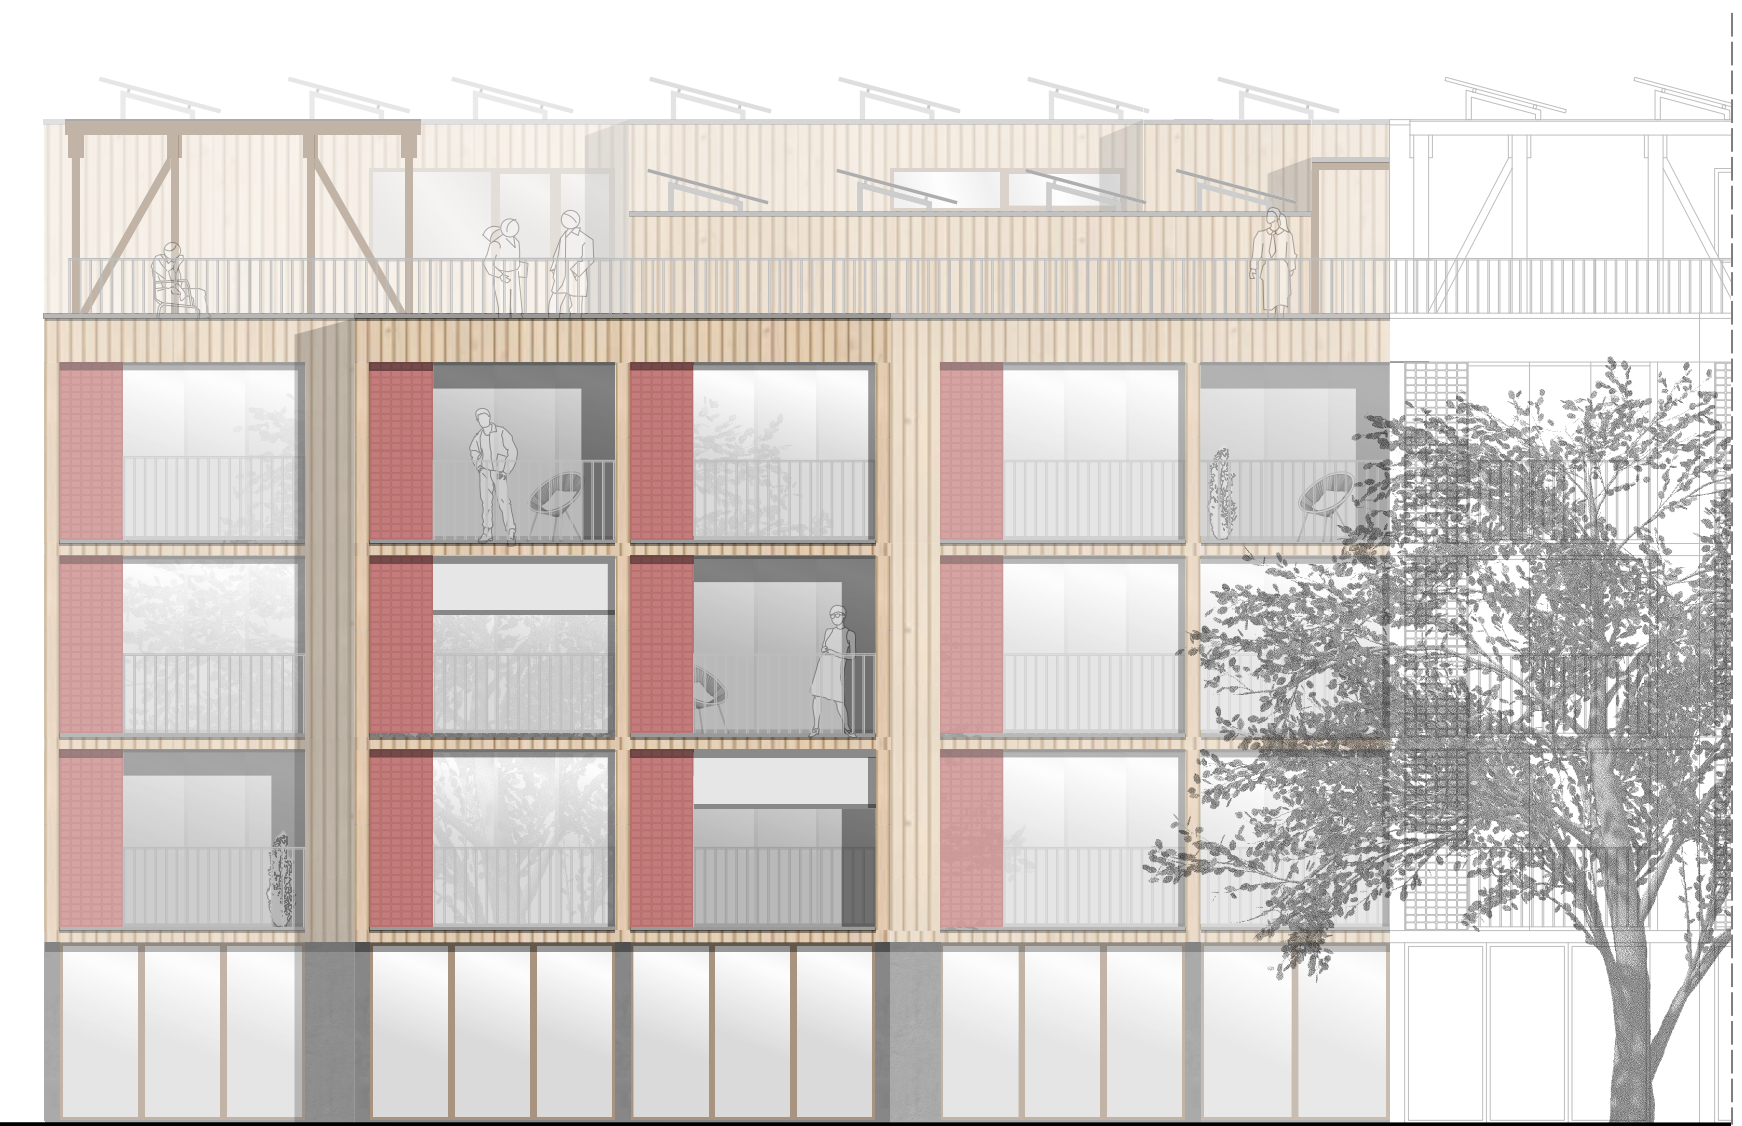

Ansicht West 1:100