


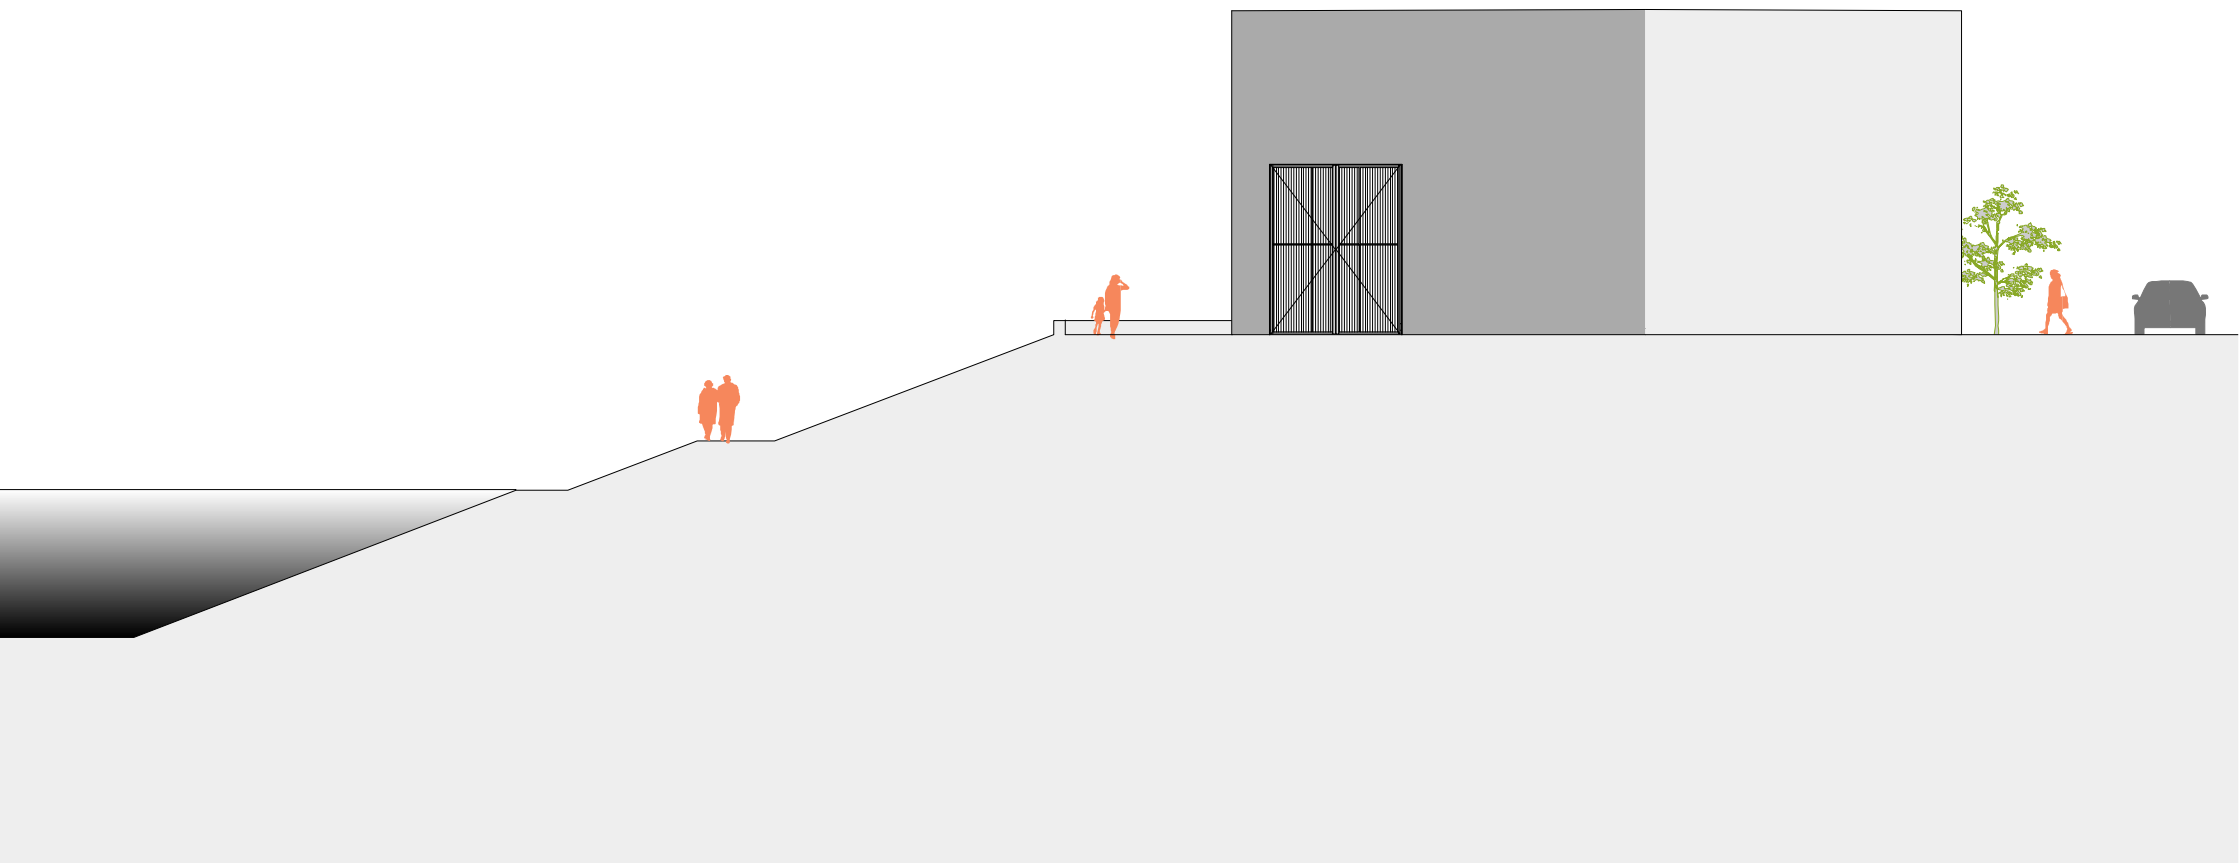

ANSICHT RHEINABWÄRTS

schoyerer architekten

fon: + 49 6131 - 28 84 83

fax: + 49 6131 - 28 84 88

hauptstrasse 17 - 19

www.schoyerer.de

architekten@schoyerer.de

55120 mainz am rhein

BDA