



Umnutzung des Forstdienstgehöft · Kranichsteiner-Falltorhaus
Kranichsteiner Straße 258 · 64289 Darmstadt

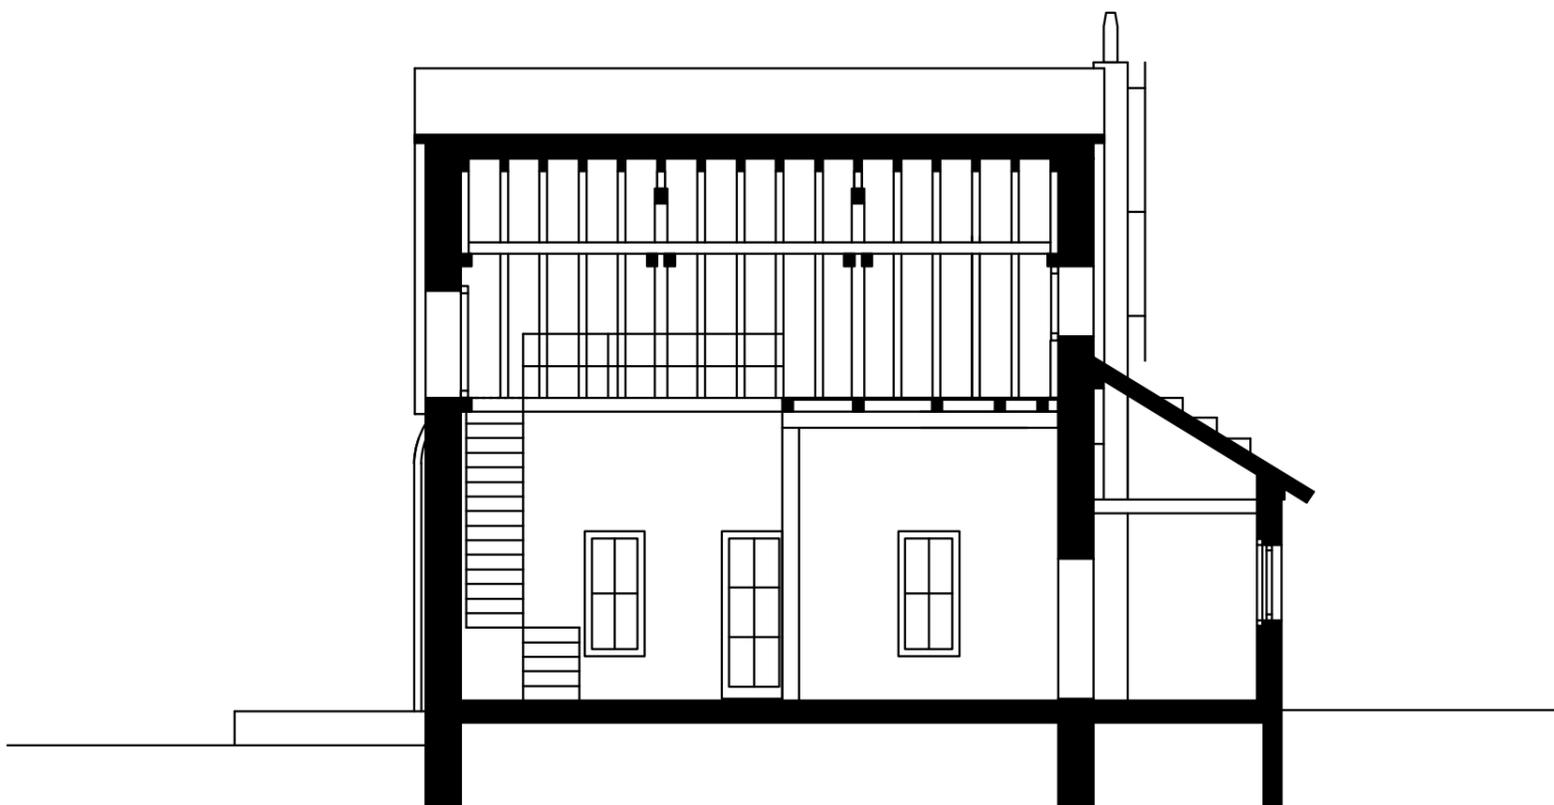

Querschnitt Scheune, M. 1/100
Längsschnitt Scheune, M. 1/100

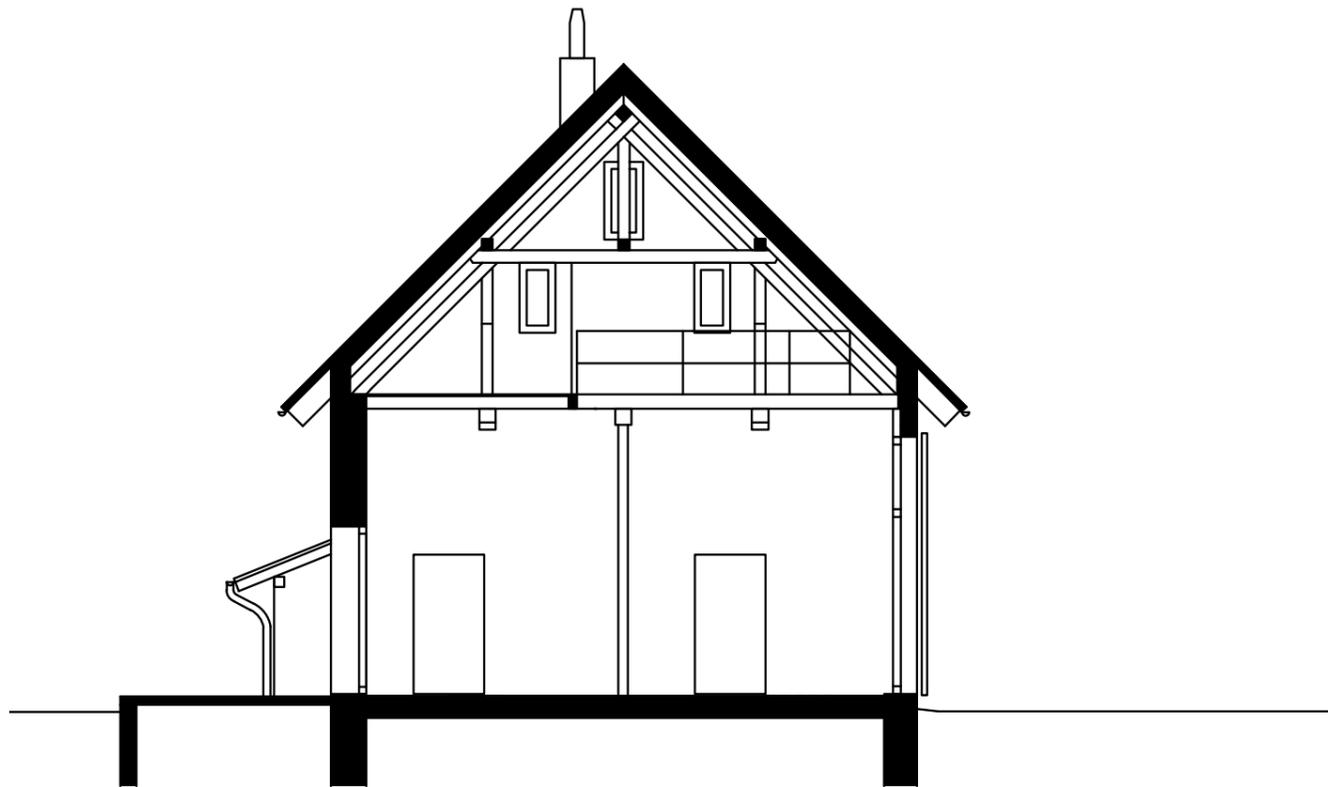