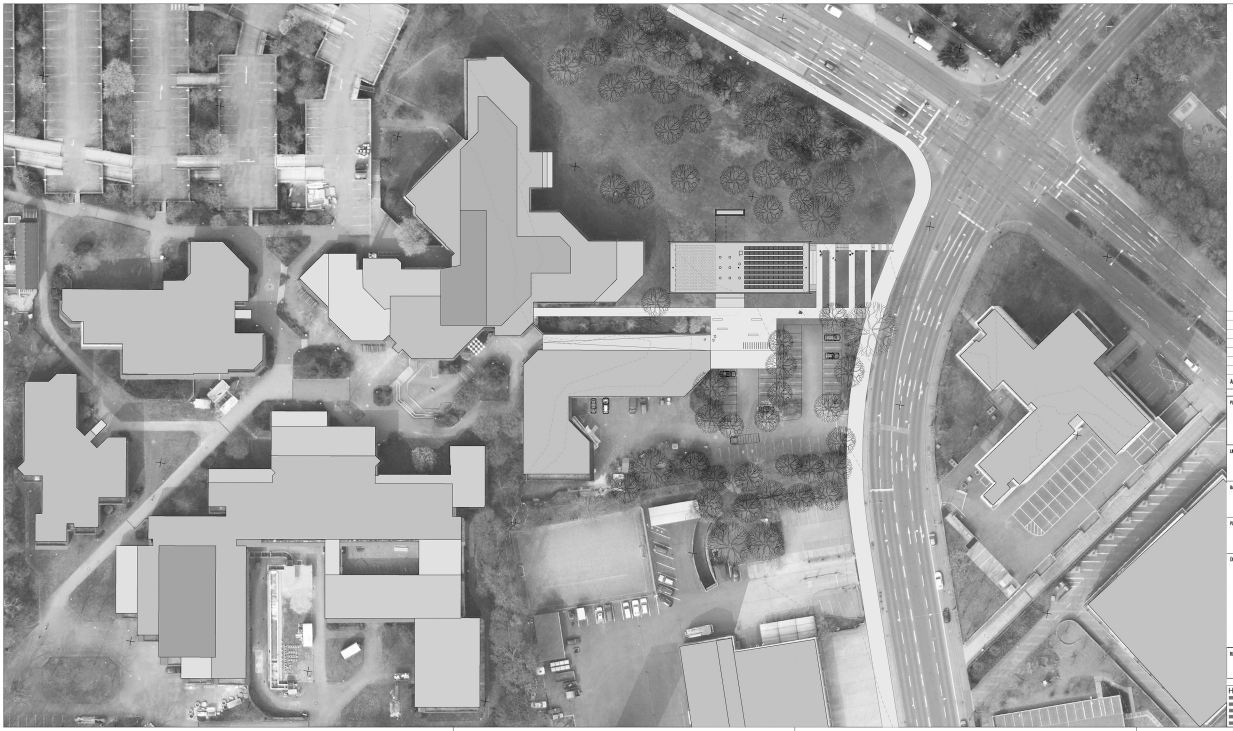

ÄNDERUNG:	GEZEICHNEN:
PLANVERFASSER: Müller & Münch Hochstraße 4, 65185 Wiesbaden FON 0611-4470271, FAX 0611-4470272 Andrea Mürsch, Dipl.-Ing. Designer Dieter Müller, Prof. Dipl.-Ing. Architekt	BEARBEITET: MM GEZEICHNET: MM DATUM: 19.09.2013
LIEGENSCHAFT: Hochschule RheinMain Kurt-Schumacher-Ring 18, 65197 Wiesbaden FON 0611-9456-1524, FAX 0611-9456XXX	VORHABENNR.: 1106-414/171/169
BAUMAßNAHME: Hörsaalpavillon	BAUMAßNAHMEN-NR: A.0428.132103
PLANINHALT: Lageplan Dachaufsicht + PV	FACHPLANUNG: Architektur
ÜBERSICHTSPLAN:	PLANUNGSPHASE: EW-Bau
	MAßSTAB: 1:500
	BLATTGRÖßE: 42 x 84 cm
	CAD-ARCHIVDATEI: 4A101LP-PVa.dwg
BLATT-NR: 4 A 1 0 1 L P 1 0 3 6 a	

HESSEN

hbm
Hessisches Baumanagement
Regierungspräsidium Darmstadt
Dezernat 29.1 Bau- und Immobilienmanagement
Tel.: 0611-126-0, Bau: 0611-126-200
email: info.mail@hbm.hessen.de

PROJEKTLEITER / IN :

DATUM: