


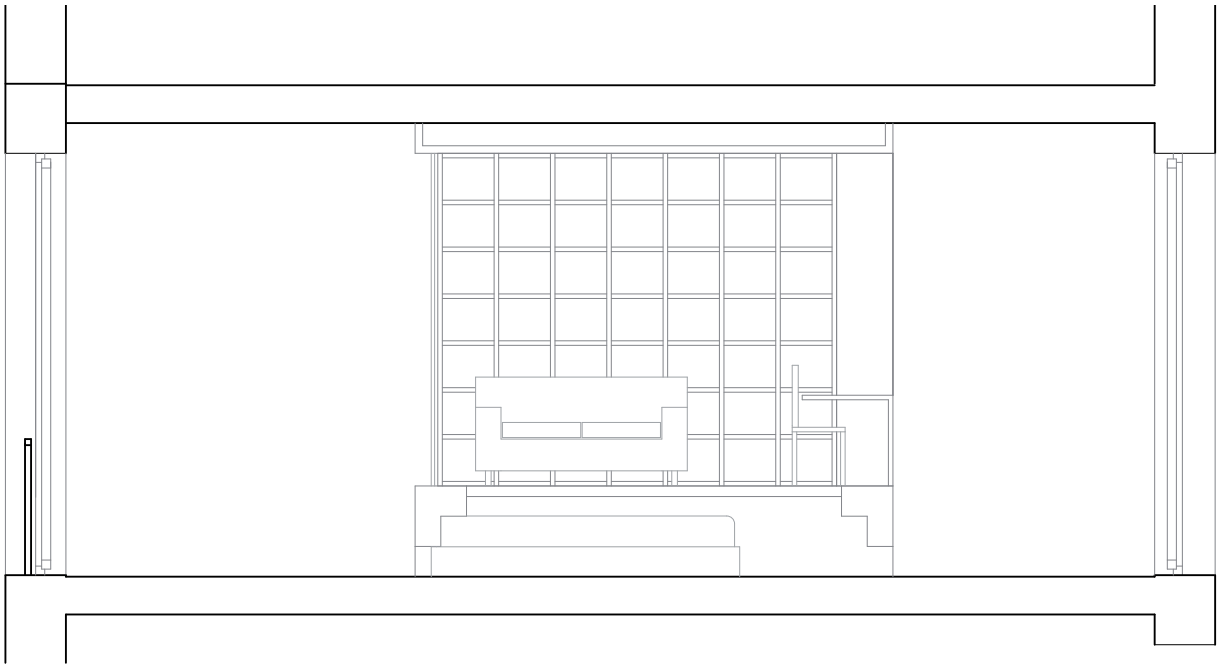
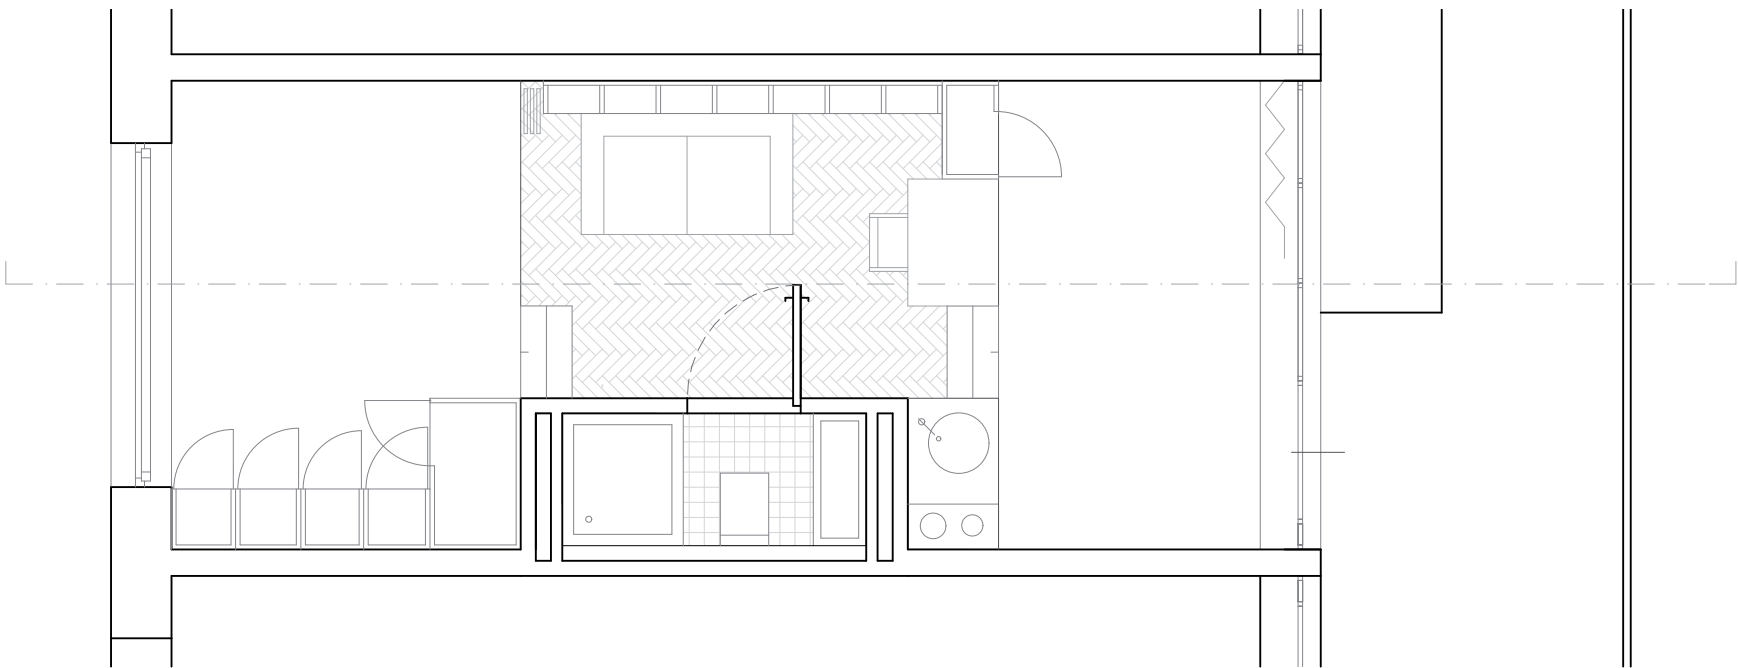
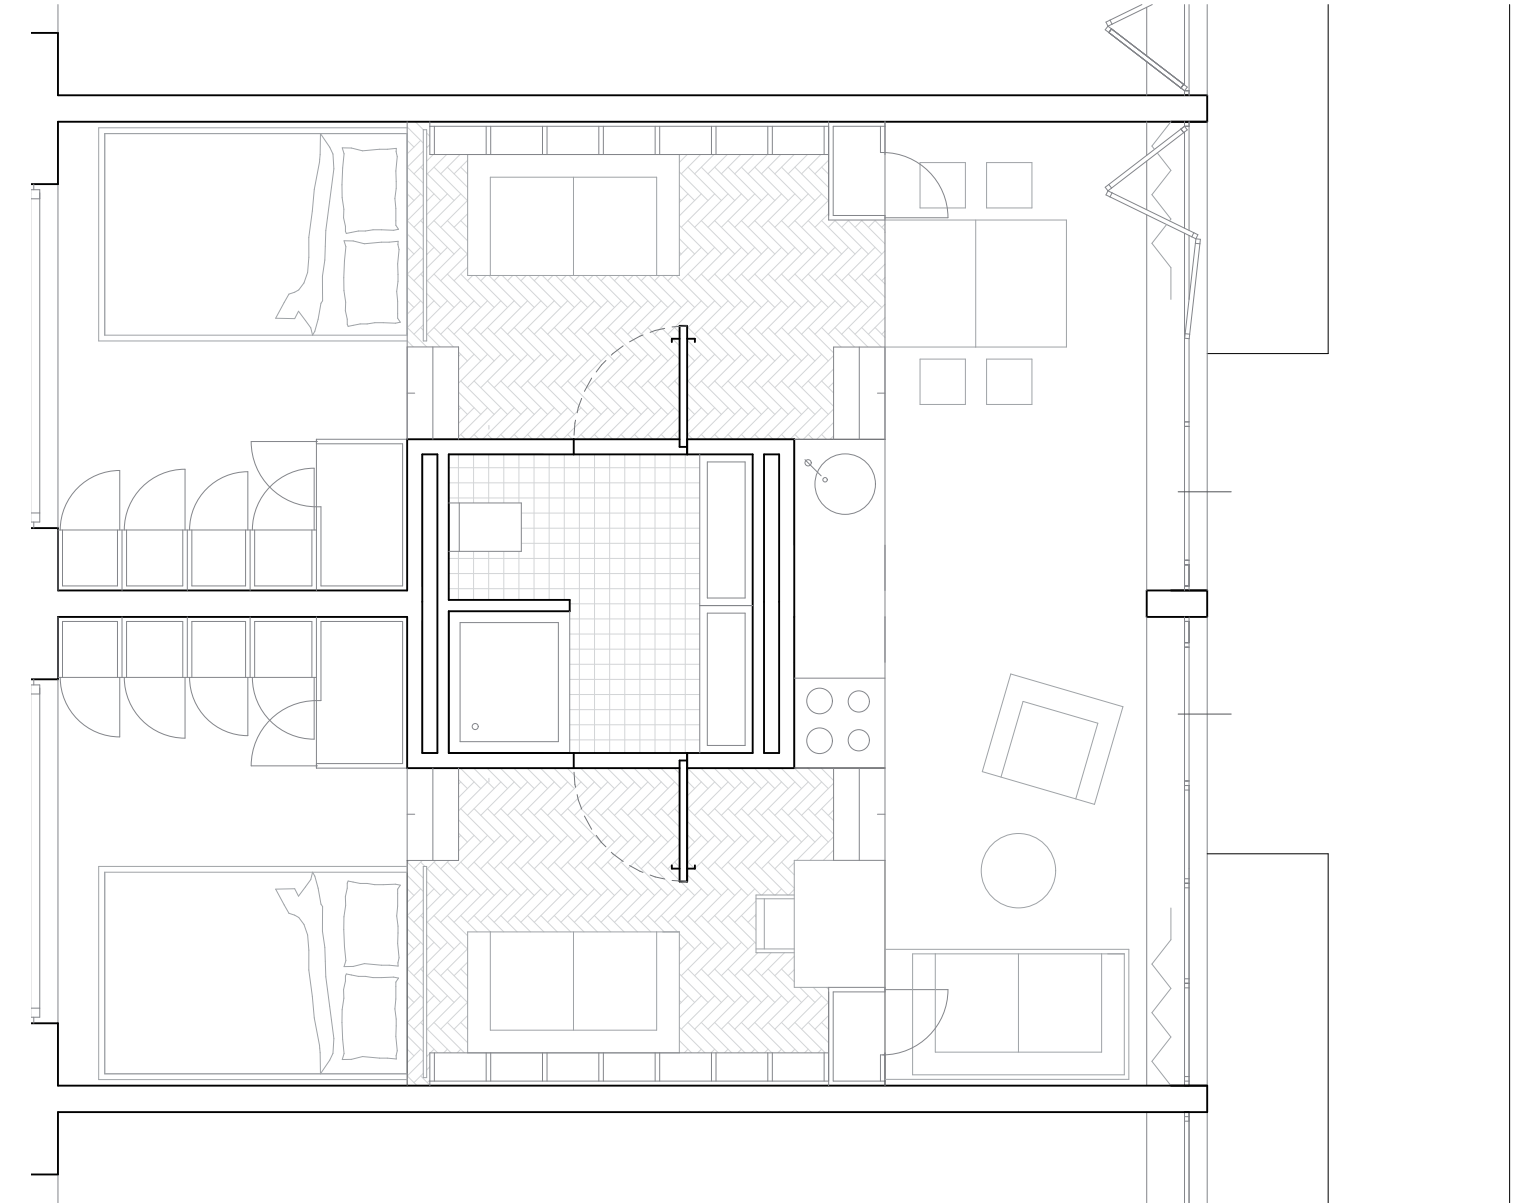
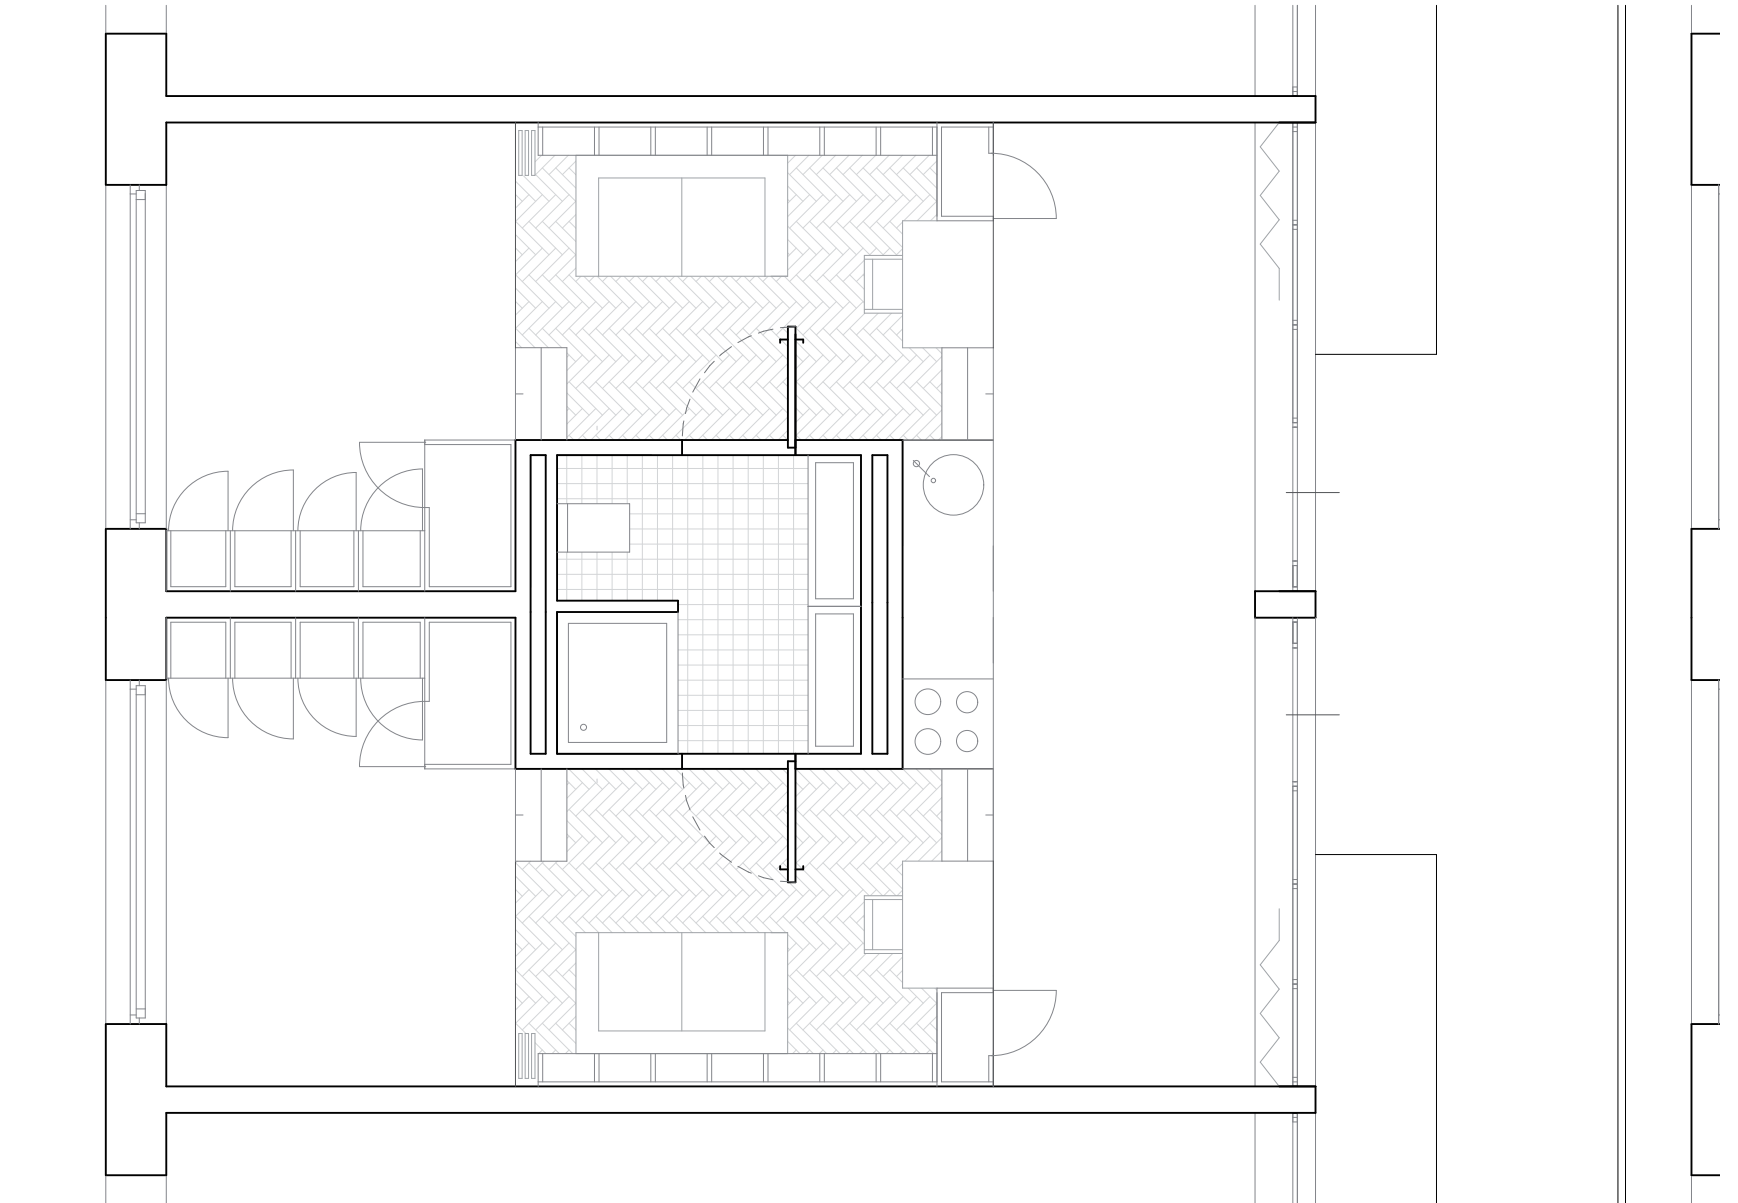
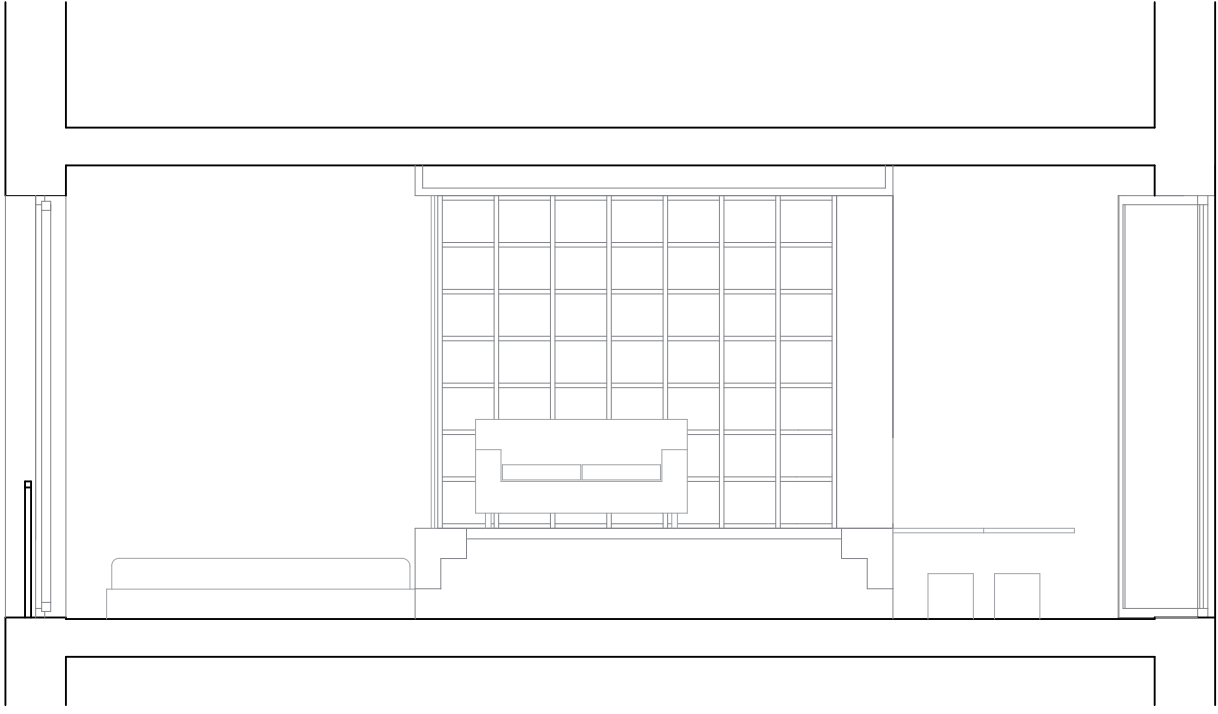


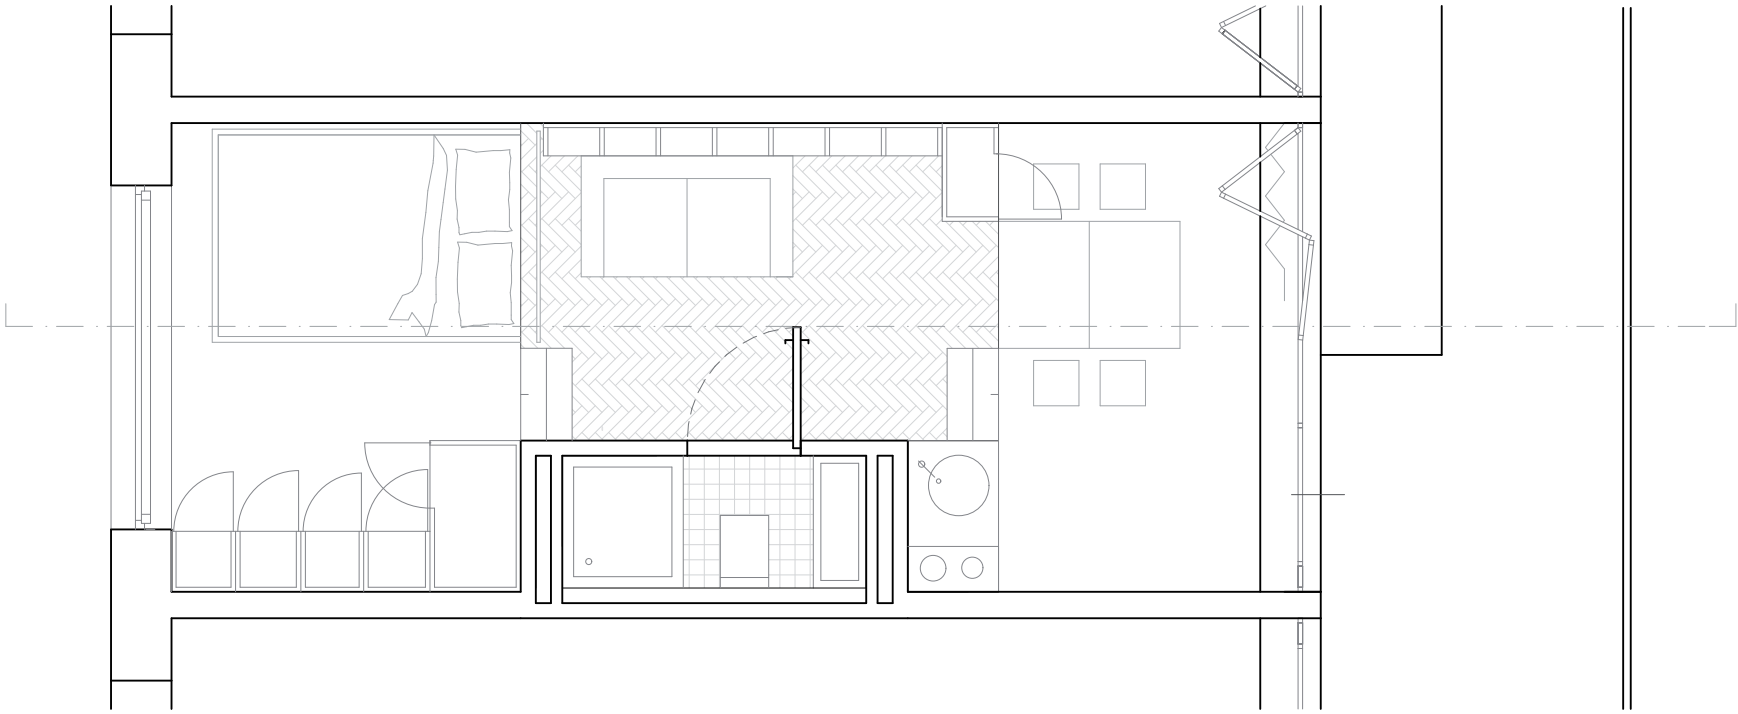

GRUNDRISS/SCHNITT WOHNUNG STANDART 1:50

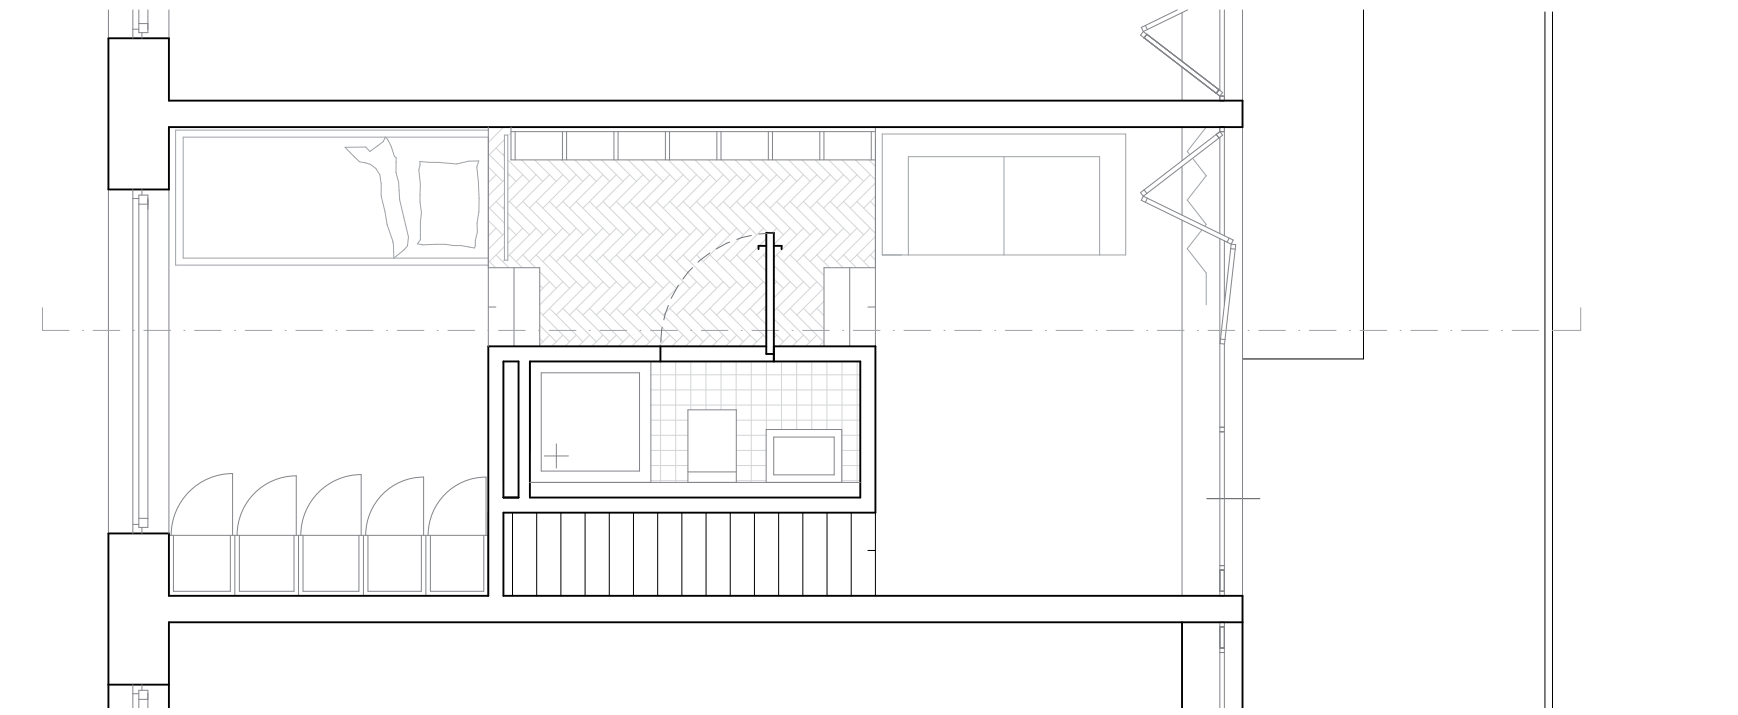

GRUNDRISS/SCHNITT WOHNUNG WG 1:50

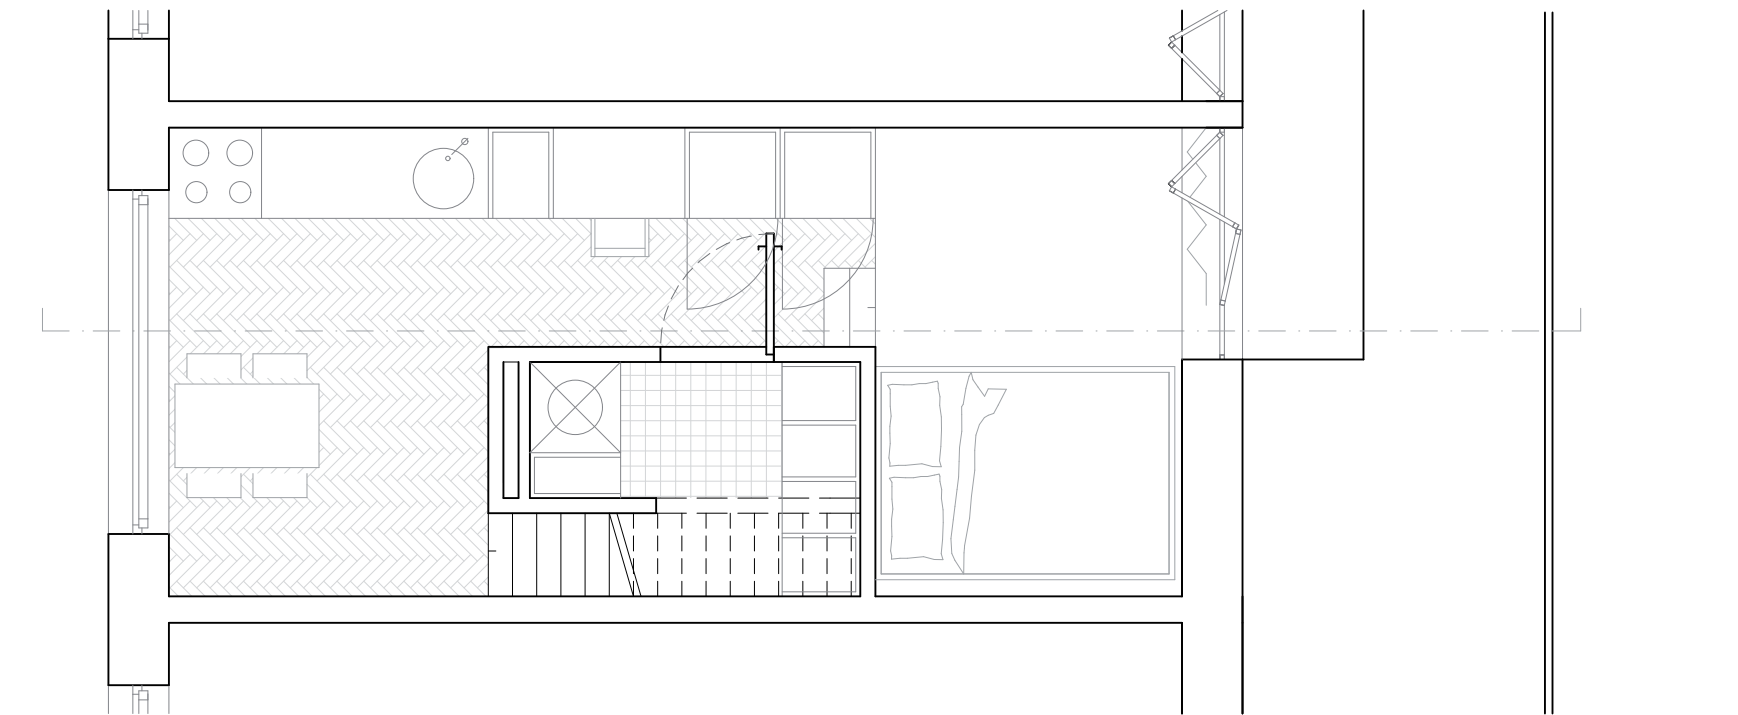

GRUNDRISS/SCHNITT WOHNUNG FAMILIE 1:50