

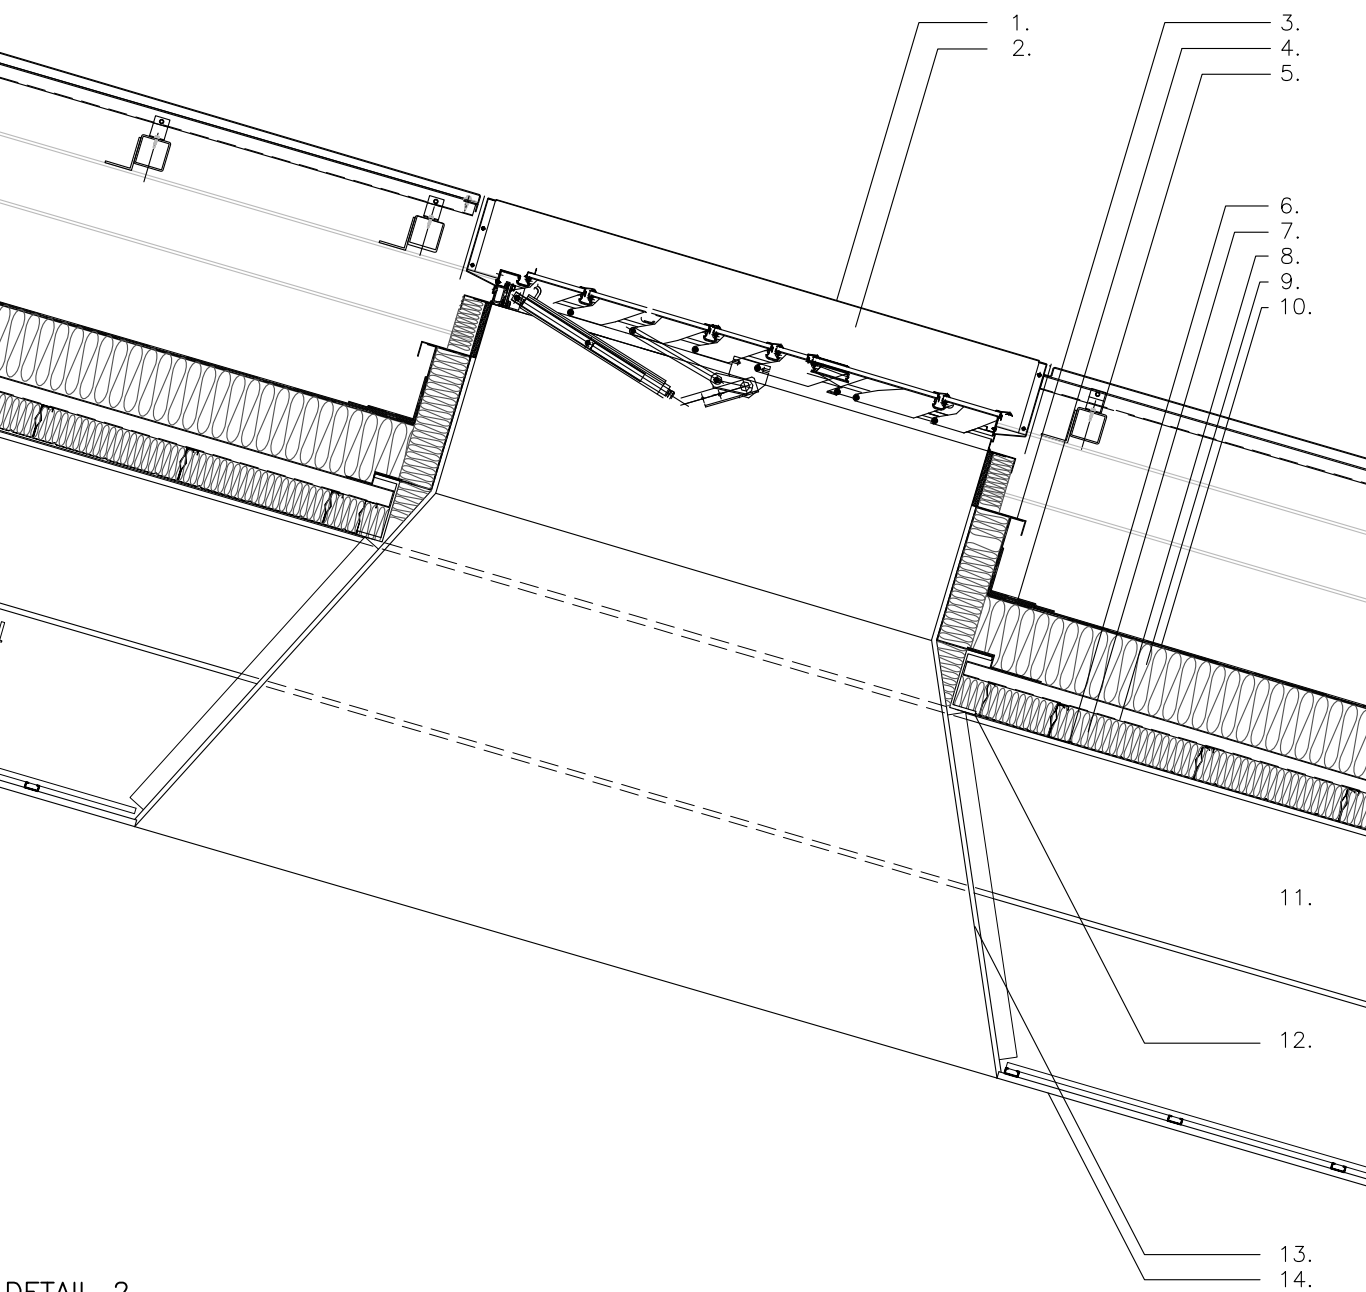


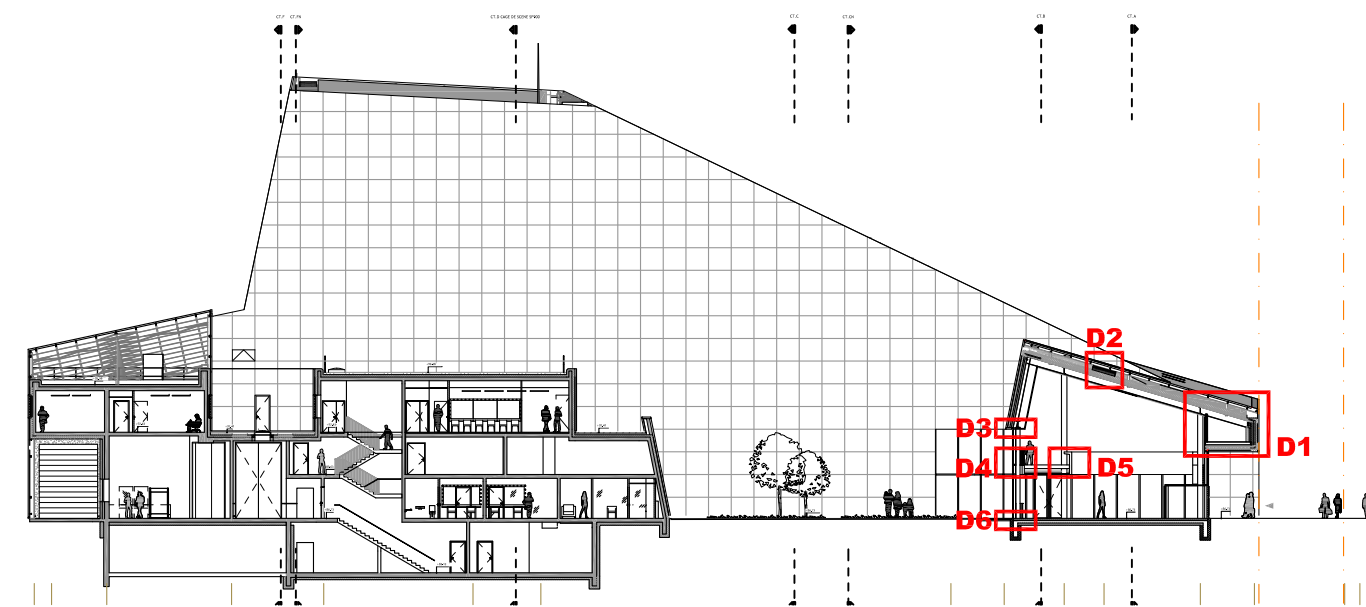

DETAIL 2

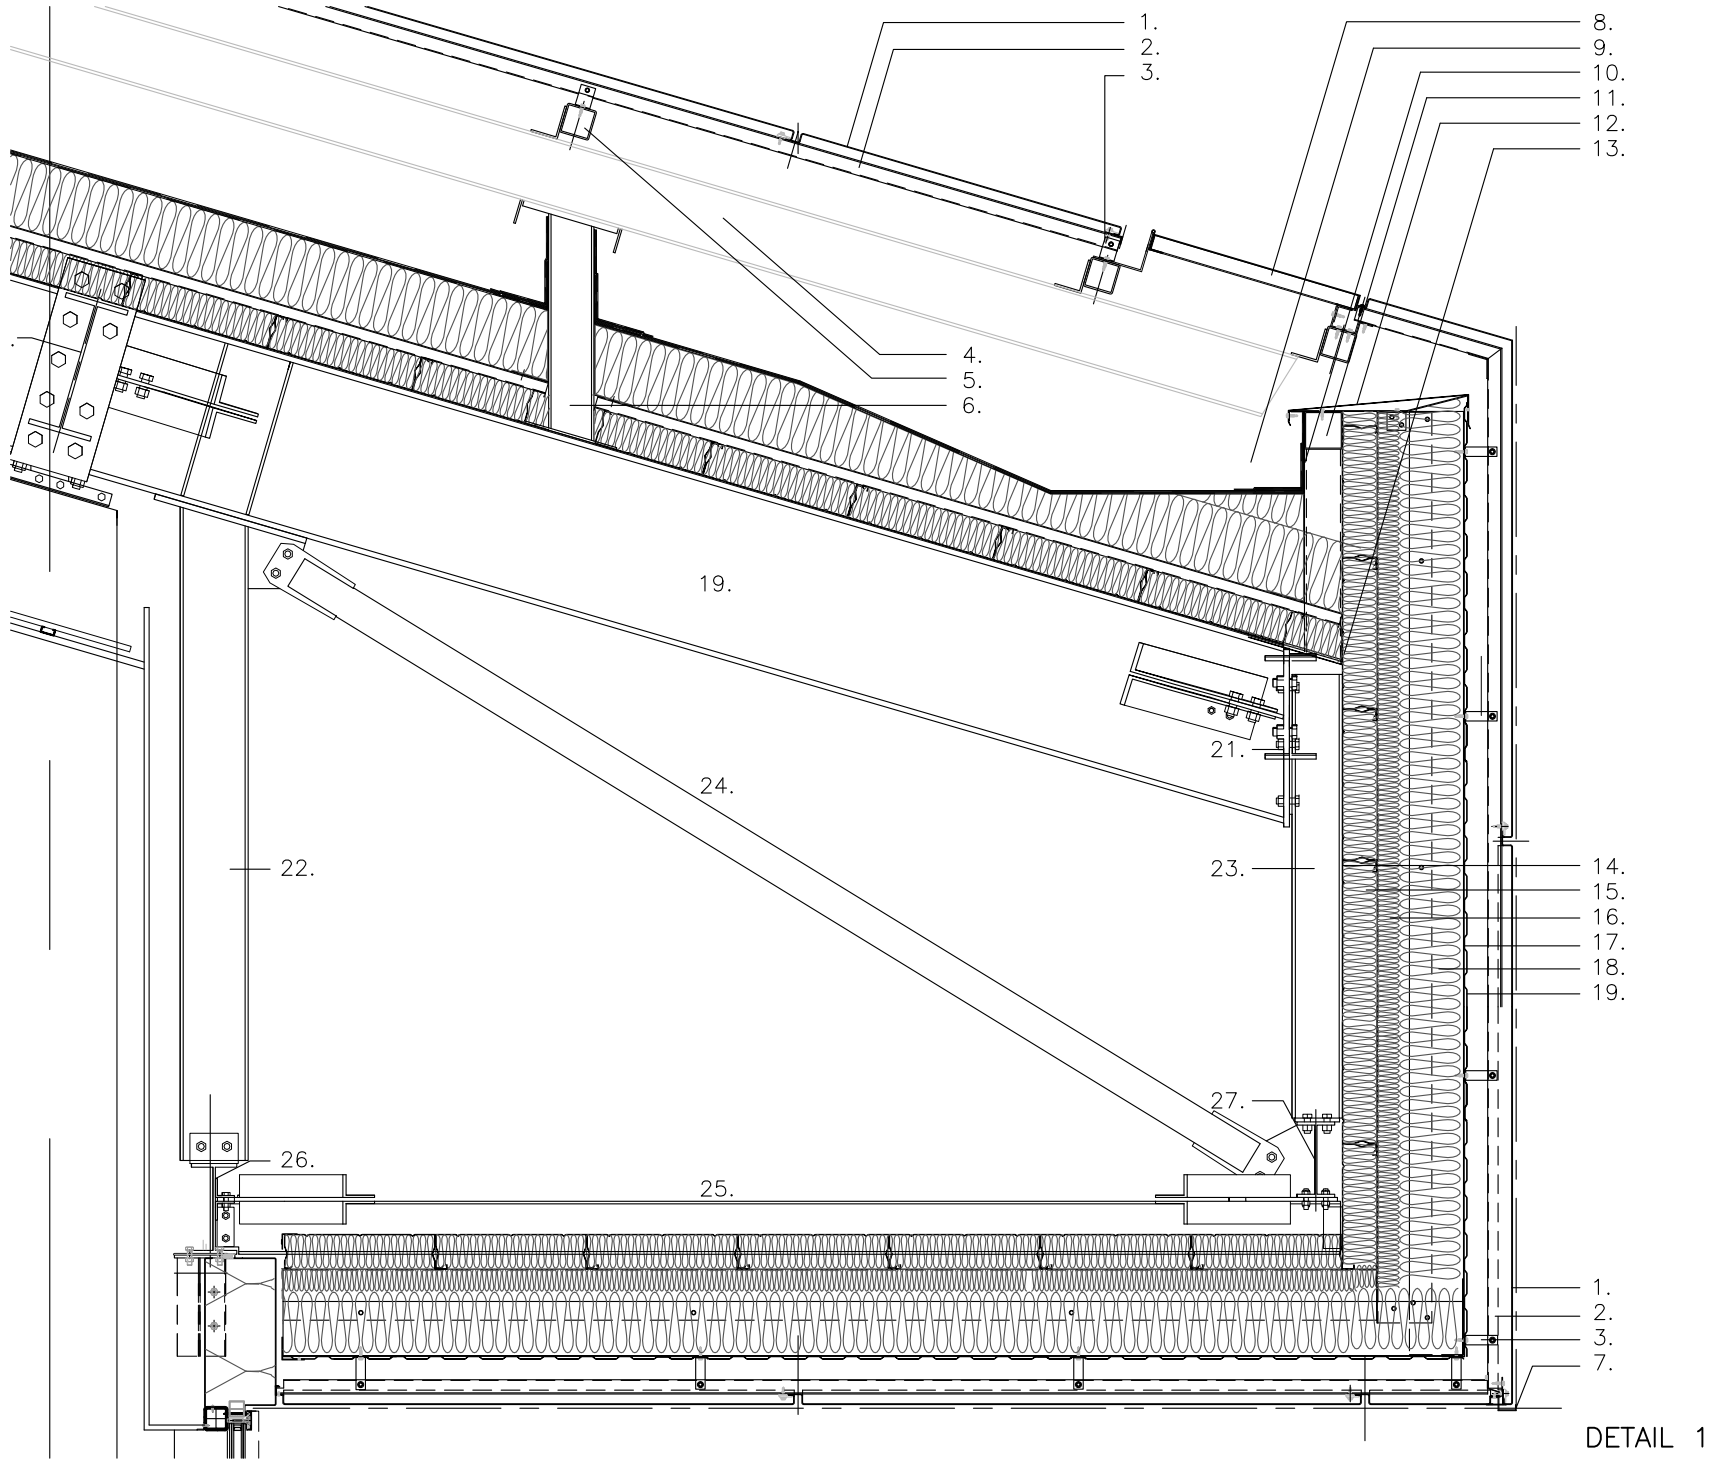

DETAIL 1

LEGENDE DETAIL 2 – LANTERNEAU

- LANTERNEAU
- 1. PARE VENT
 - 2. LANTERNEAU A LAMES RELEVANTES VERRE STADIP ASSERVIS BOITIER VENTILATION NATURELLE INTELLIGENTE ET ASSERVIS DESENFUMAGE REF SOUCHIER
 - 3. COSTIERE ACIER GALVA
 - 4. EQUERRE RENFORT RELEVÉ ETANCHEITE
 - 5. CHEVETRE TUBE 70
- COMPLEXE ACOUSTIQUE TOITURE :
- 6. PLATEAU ACIER GALVA
 - 7. LAINE DE VERRE EP 90mm
 - 8. BAC ACIER EP 37mm
 - 9. LAINE DE ROCHE EP 180mm
 - 10. ETANCHEITE BICOUCHE
- STRUCUTURE METALLIQUE
- 11. STRUCTURE METALLIQUE PROFIL IPE 450
 - 12. CHEVETRE STRUCTURE UPE 160
- HABILLAGE INTERIEUR
- 13. HABILLAGE PLACOPLATRE
 - 14. PLAFOND ACOUSTIQUE REF OWAPLAN

LEGENDE DETAIL 1 – CASSETTES METALLIQUES

- FIXATION CASSETTES ALUMINIUM
- 1. CASSETTE ALUMINIUM 20/10E PRELAQUE PVDF TEINTE SUNRISE SILVER
 - 2. OMEGA ALUMINIUM
 - 3. ETRIER ACIER GALVA
 - 4. ARBALETRIER IPE 180
 - 5. CHANDELLE
 - 6. PANNE TUBE 70
 - 7. PLIAGE ALU FORMANT GOUTTIERE EN ANGLE SOUS-FACE
- CHENEAU
- 8. TRAPPE OUVRANTE POUR VISITE CHENEAU REVETUE CASSETTES
 - 9. NOUE DE RIVE
 - 10. COSTIERE ACIER GALVA SUPPORT RELEVÉ ETANCHEITE
 - 11. TUBE 10 SUPPORT COSTIERE
 - 12. COUVERTINE ACIER
 - 13. PLIAGE DE FERMETURE
- COMPLEXE ACOUSTIQUE FACADE ET SOUS FACE :
- 14. PLATEAU ACIER GALVA
 - 15. LAINE DE VERRE EP 90mm
 - 16. LAINE DE VERRE EP 60mm
 - 17. ECARTEUR ACIER GALVA
 - 18. LAINE DE ROCHE EP 160mm
 - 19. BARDAGE ACIER
- STRUCTURE METALLIQUE
- 19. IPE 450
 - 20. IPE 360
 - 21. IPE 270
 - 22. IPE 180
 - 23. HEA 140
 - 24. CONTREVENTEMENT CORNIERES L80
 - 25. IPE 140
 - 26. IPE 240
 - 27. IPE 200