


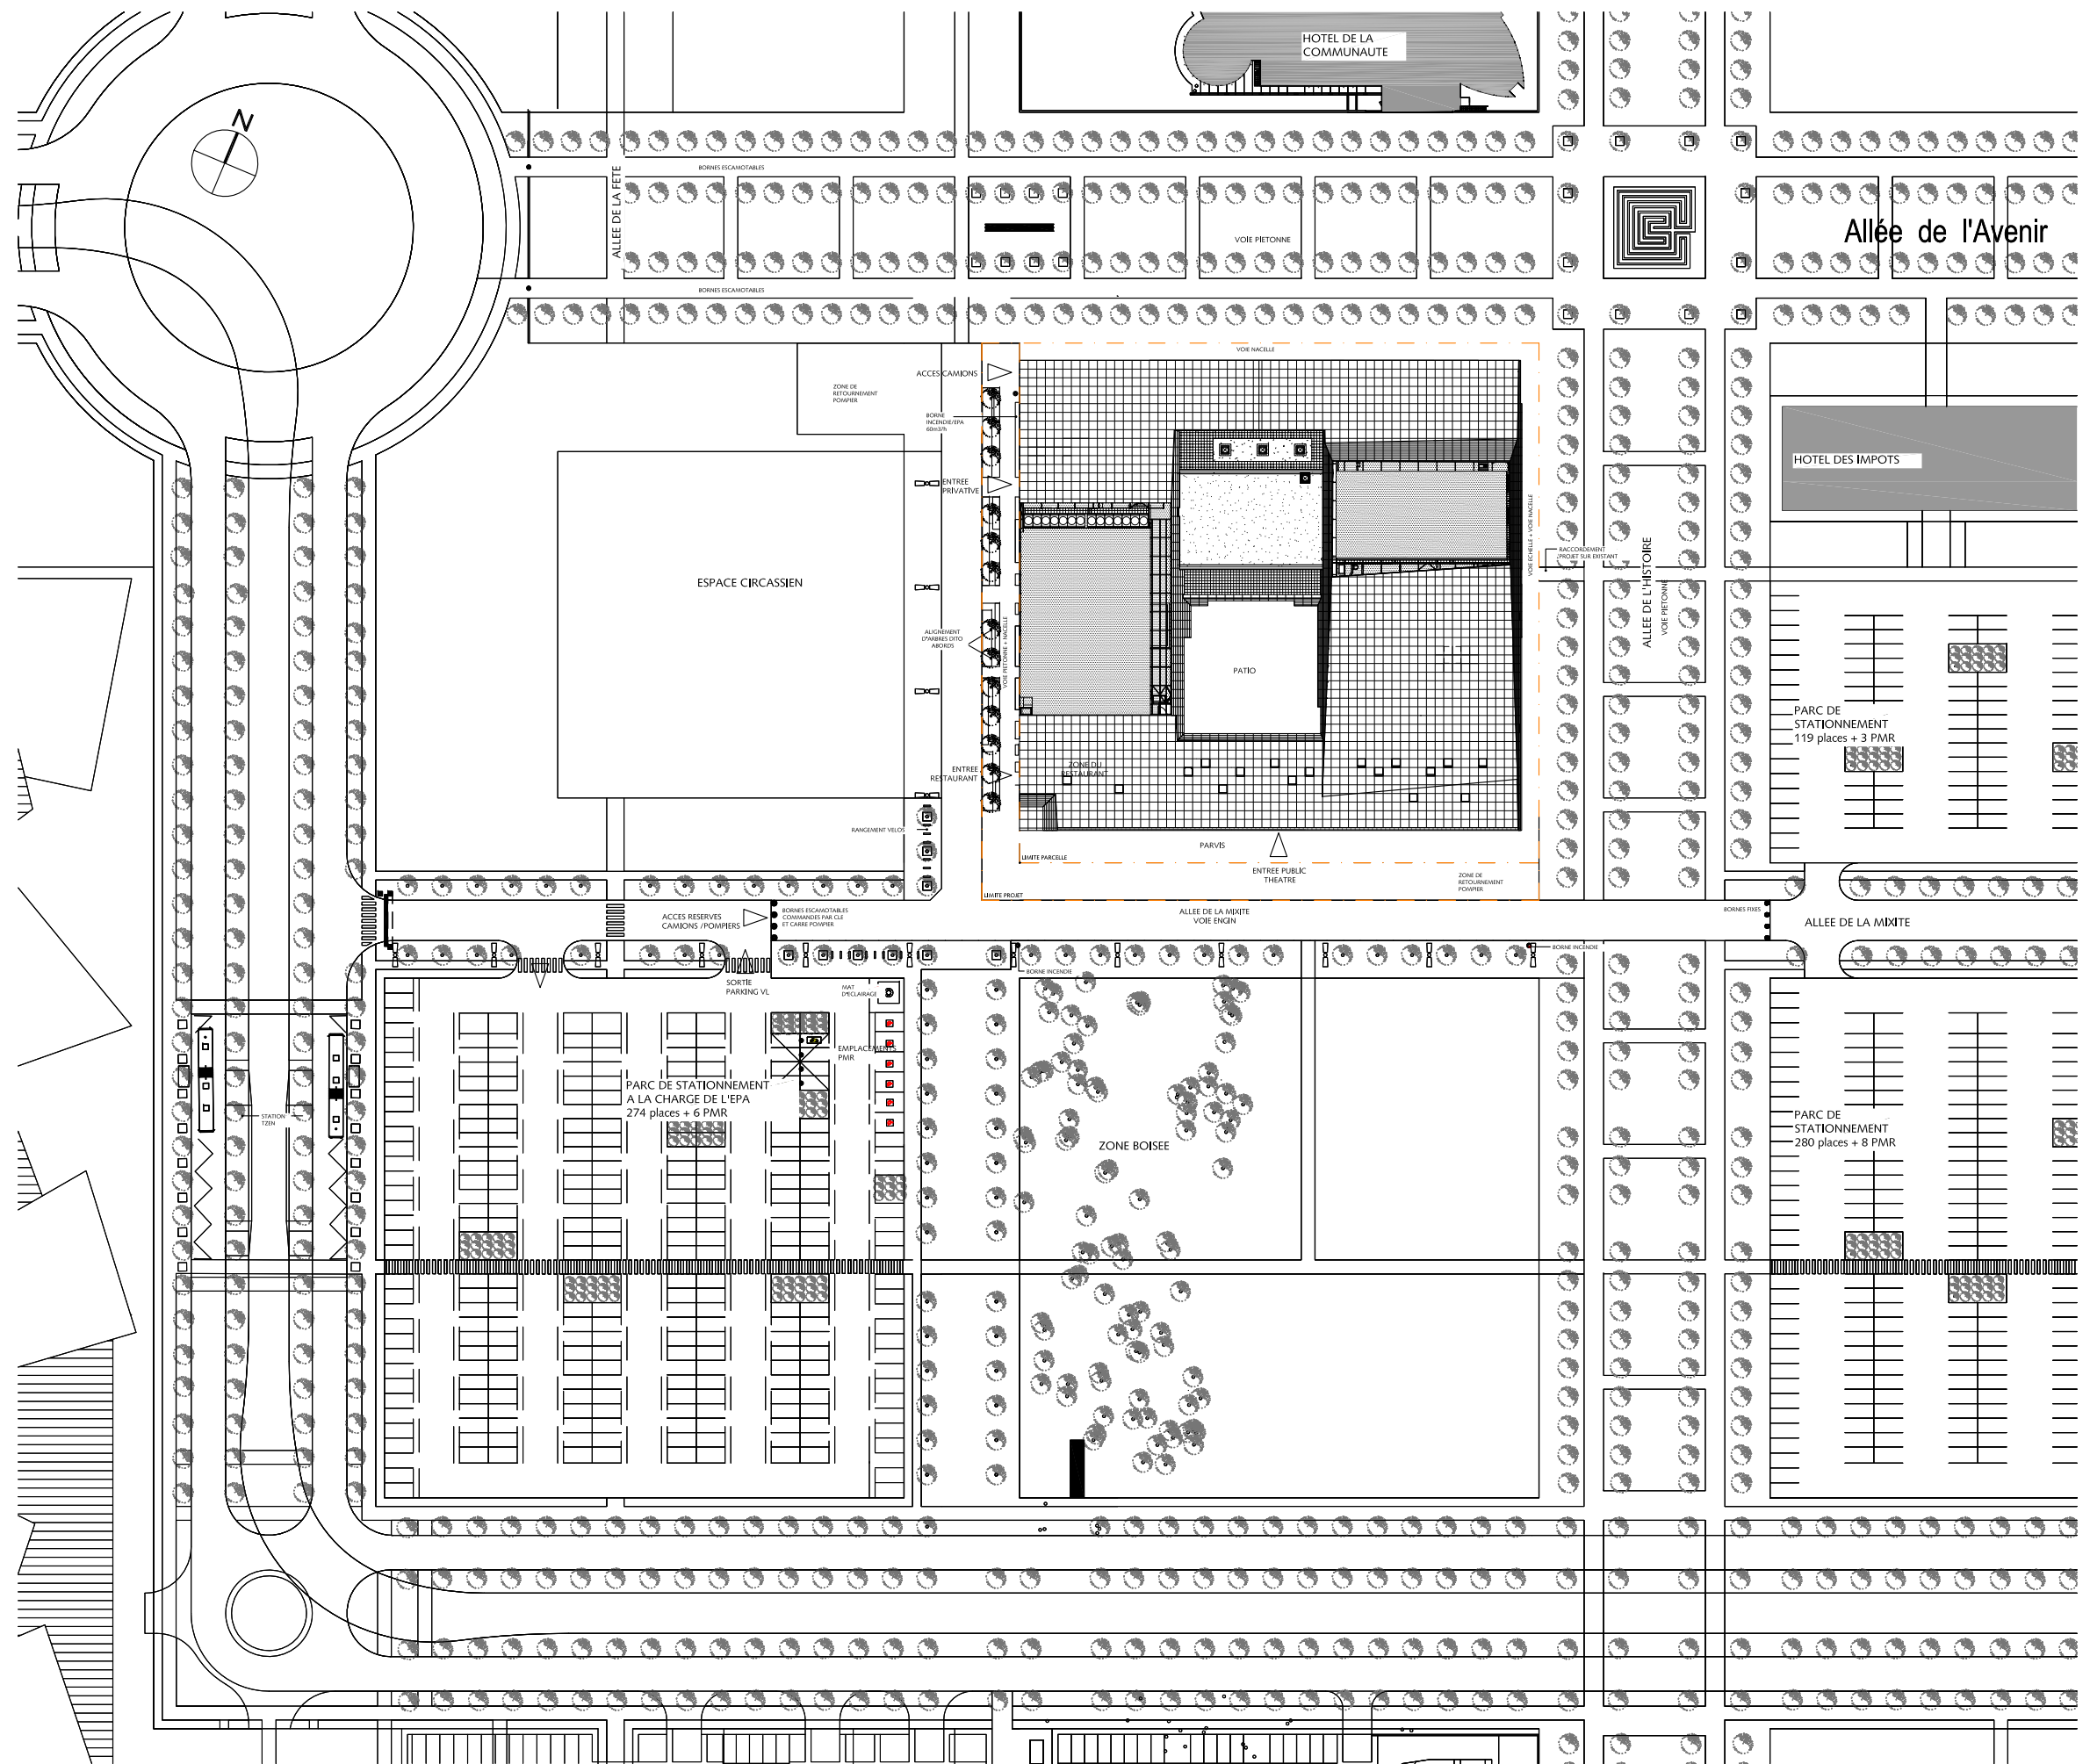

THEATRE DE SENART

Chaix & Morel et Associés
atelier d'architecture

Date :	AOUT 2015
Niveau :	PLAN MASSE
	1/1000

