


Продольный разрез 2-2

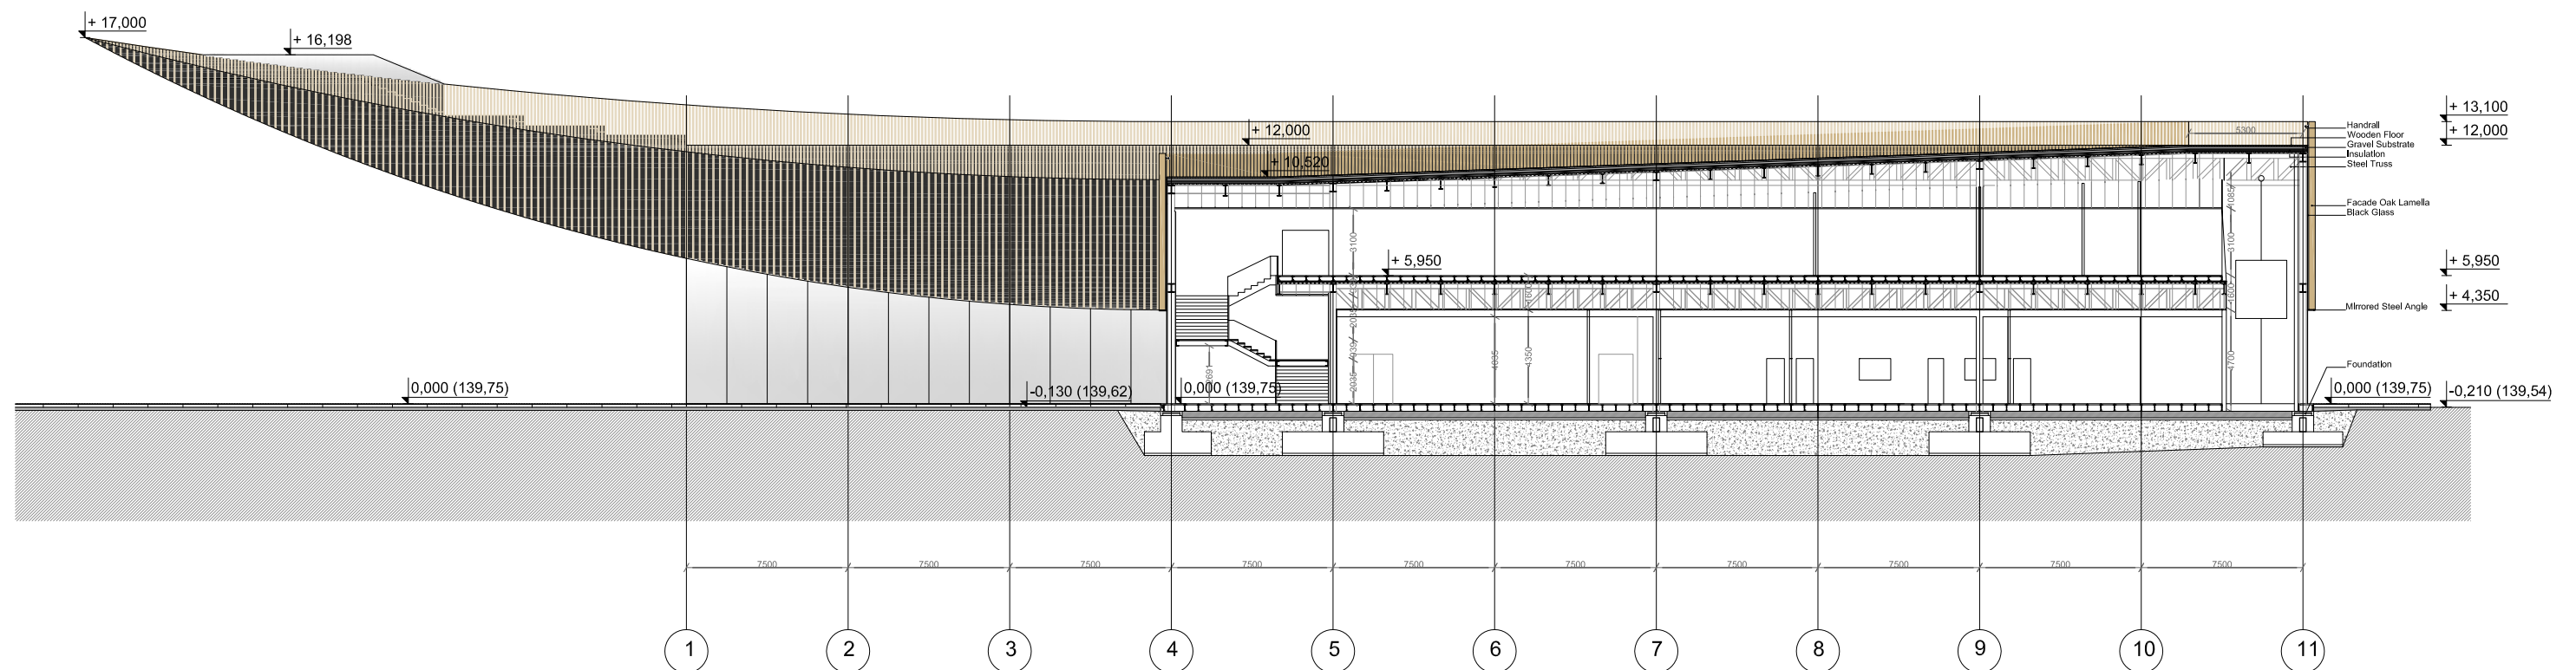

Продольный разрез 2-2

