


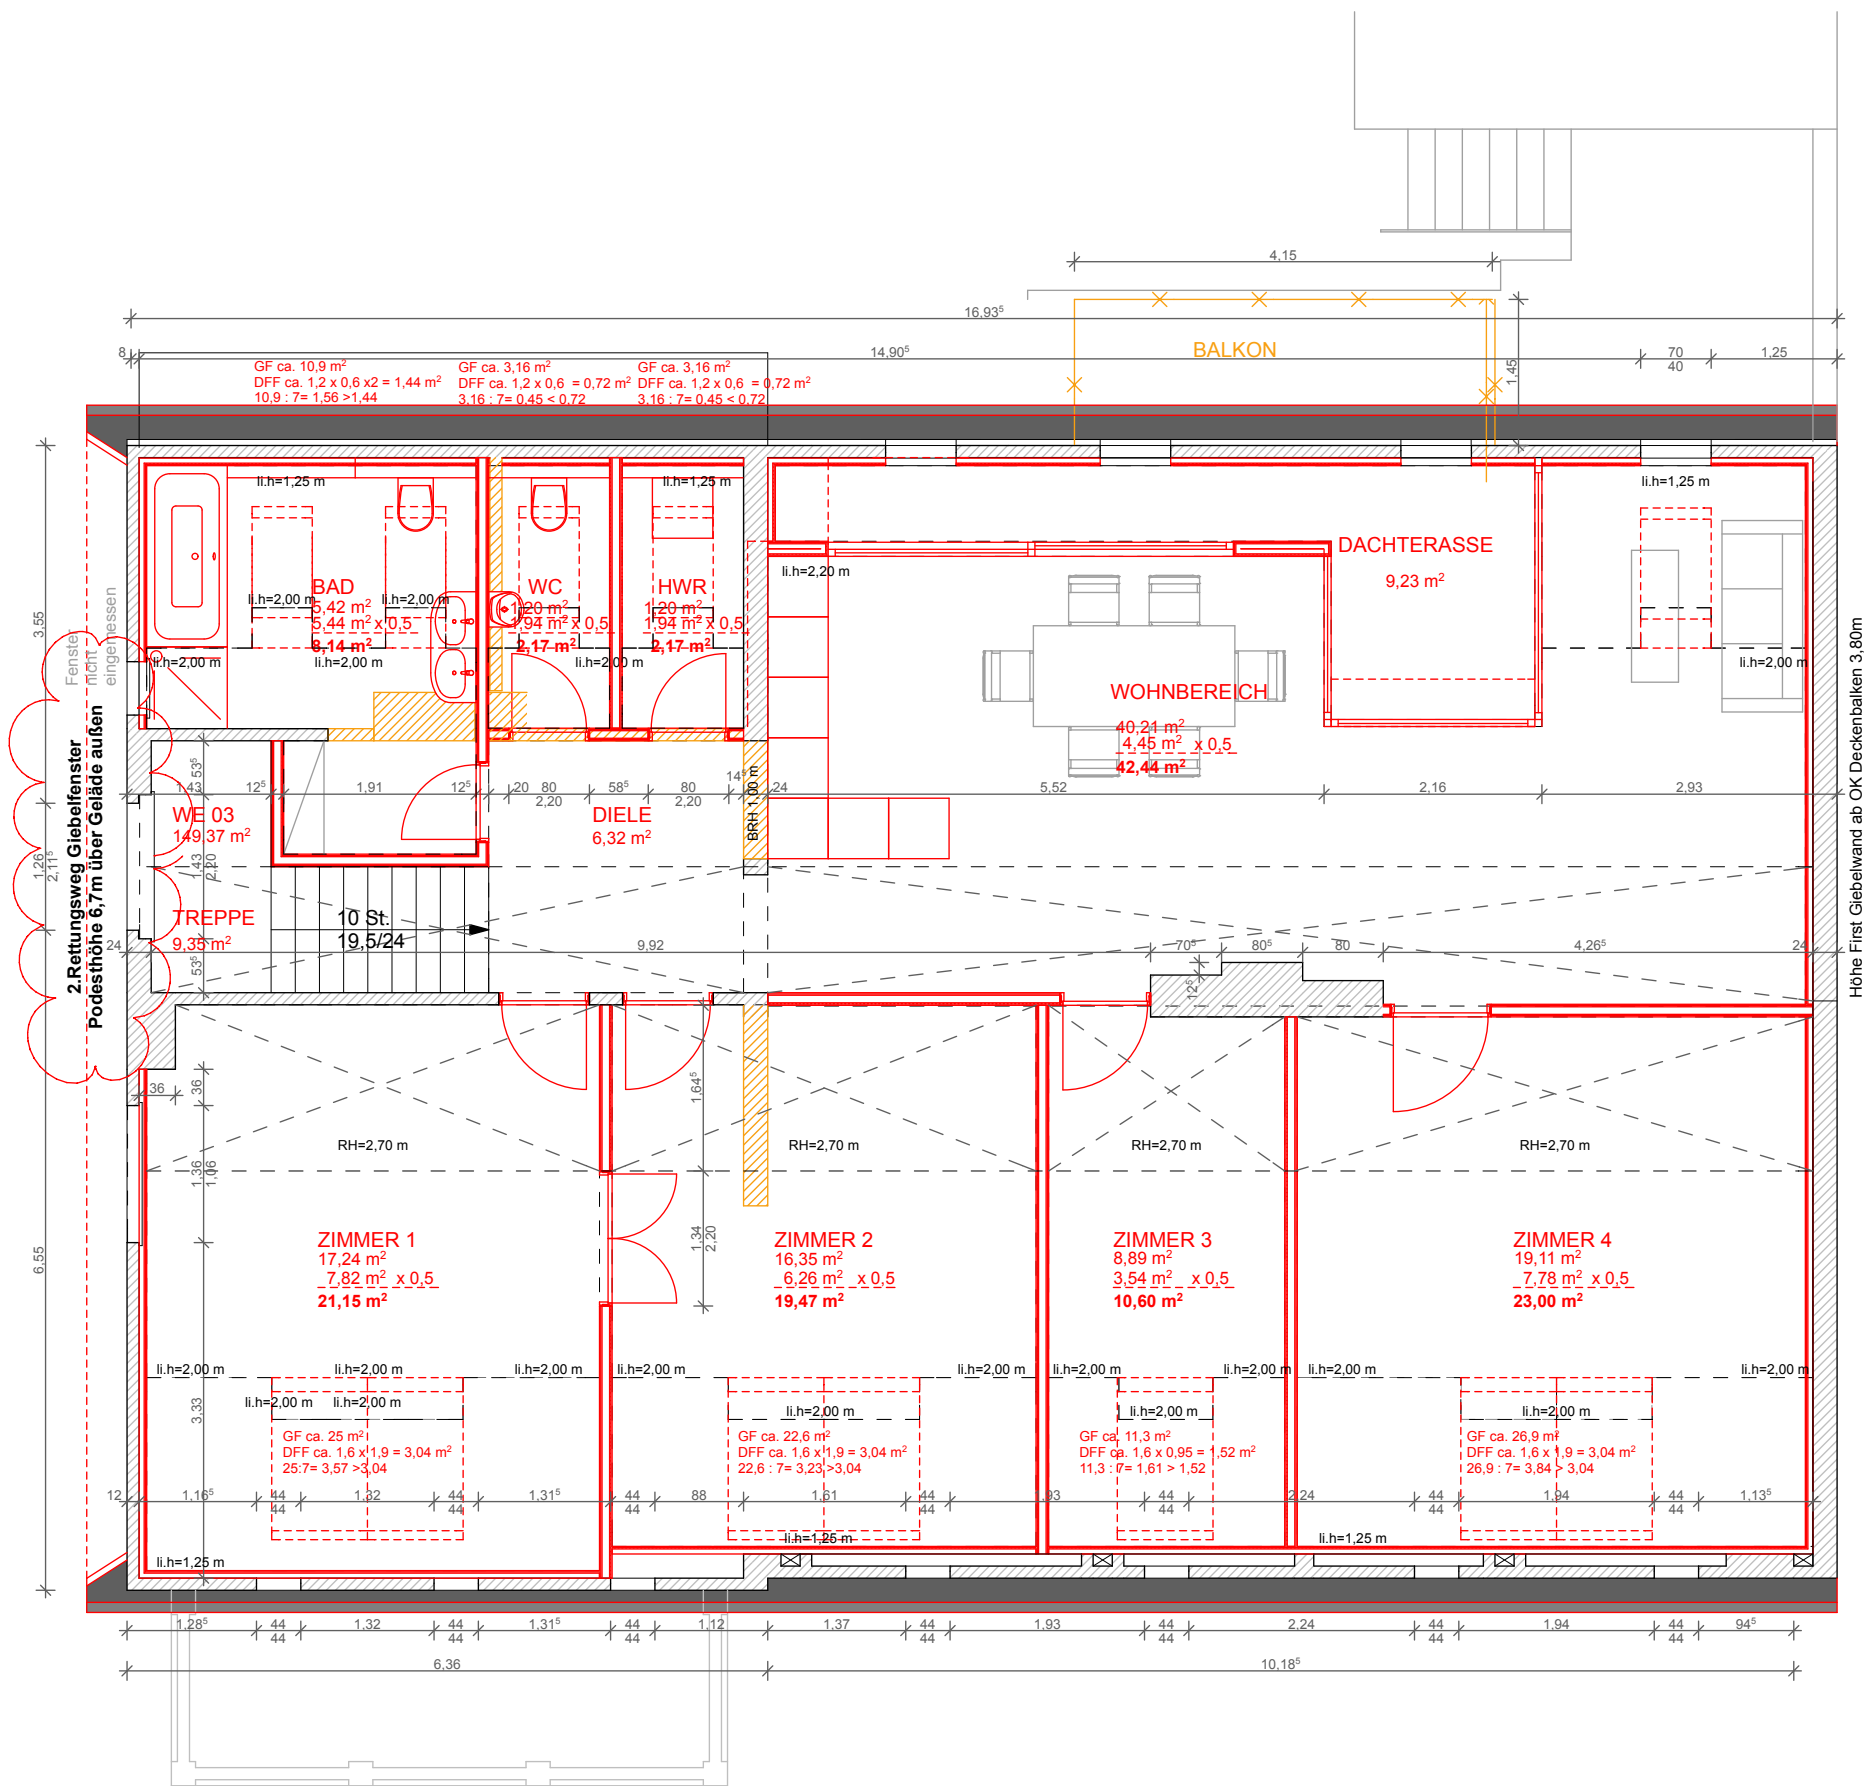

c	26.05.15	ab	Variante 4 nach Termin Denkmalpflege
b	17.05.15	ab	Variante 3 nach Mail CR 17.05.15
a	13.05.15	ab	Variante 2 nach Besprechung vom 11.05.15
Index	Datum	gez.	Änderung

Bauherr	Familie Rothenberg Mauerstraße 10 14469 Potsdam
Bauvorhaben	Wiederherstellung nach Brandschaden
Anschrift	Mauerstraße 10, 14469 Potsdam

Planinhalt	Grundriss DG
Leistungsphase	Entwurfsplanung
Plan-Nummer	MS10-2015-DG75-EP-V4
Maßstab	1:75
Scale	
Plangröße	A3
Size	
Datum	04.05.2015
Date	
gez.	AB
Drawn	
gepr.	
Checked	

Planung	BRAUNS ARCHITEKTUR Französische Straße 106, 14467 Potsdam Tel +49.331.200 87 20 Fax +49.331.200 87 19 ab@braunsarchitektur.de
	freigegeben (Datum und Unterschrift)
Fachplanung	freigegeben (Datum und Unterschrift) Approved (Date And Signature)