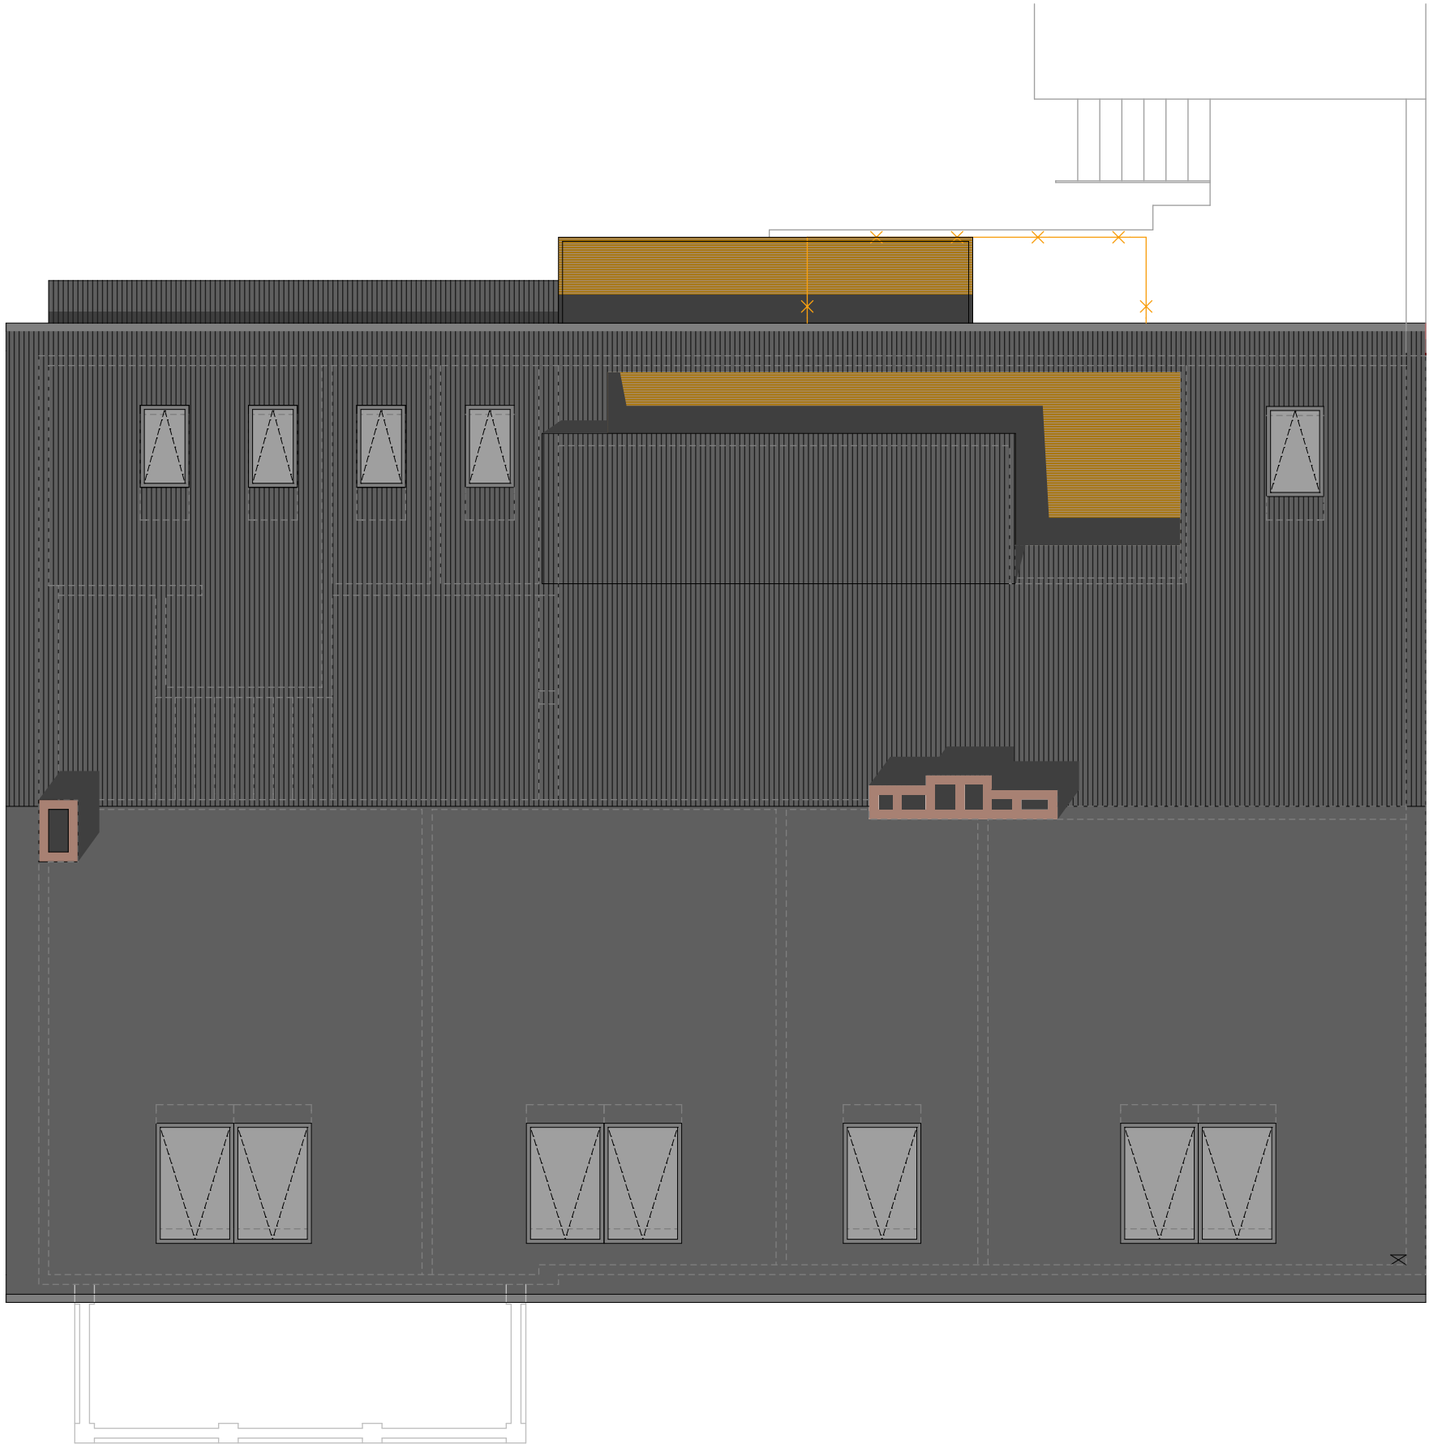

Index	Datum	gez.	Änderung

Bauherr
Familie Rothenberg
Mauerstraße 10
14469 Potsdam

Bauvorhaben
Wiederherstellung nach Brandschaden

Anschrift
Mauerstraße 10, 14469 Potsdam

Planinhalt
Dachaufsicht

Leistungsphase
Entwurfsplanung

Plan-Nummer
MS10-2015-DA75-EP-V4

Maßstab *Scale*	Plangröße *Size*	Datum *Date*	gez. *Drawn*	gepr. *Checked*
1:75	A3	04.05.2015	AB	

Planung
BRAUNS ARCHITEKTUR
Französische Straße 108, 14467 Potsdam
Tel +49.331.200 87 20 Fax +49.331.200 87 19
ab@braunsarchitektur.de

freigegeben (Datum und Unterschrift)

Fachplanung

freigegeben (Datum und Unterschrift)
Approved (Date And Signature)