


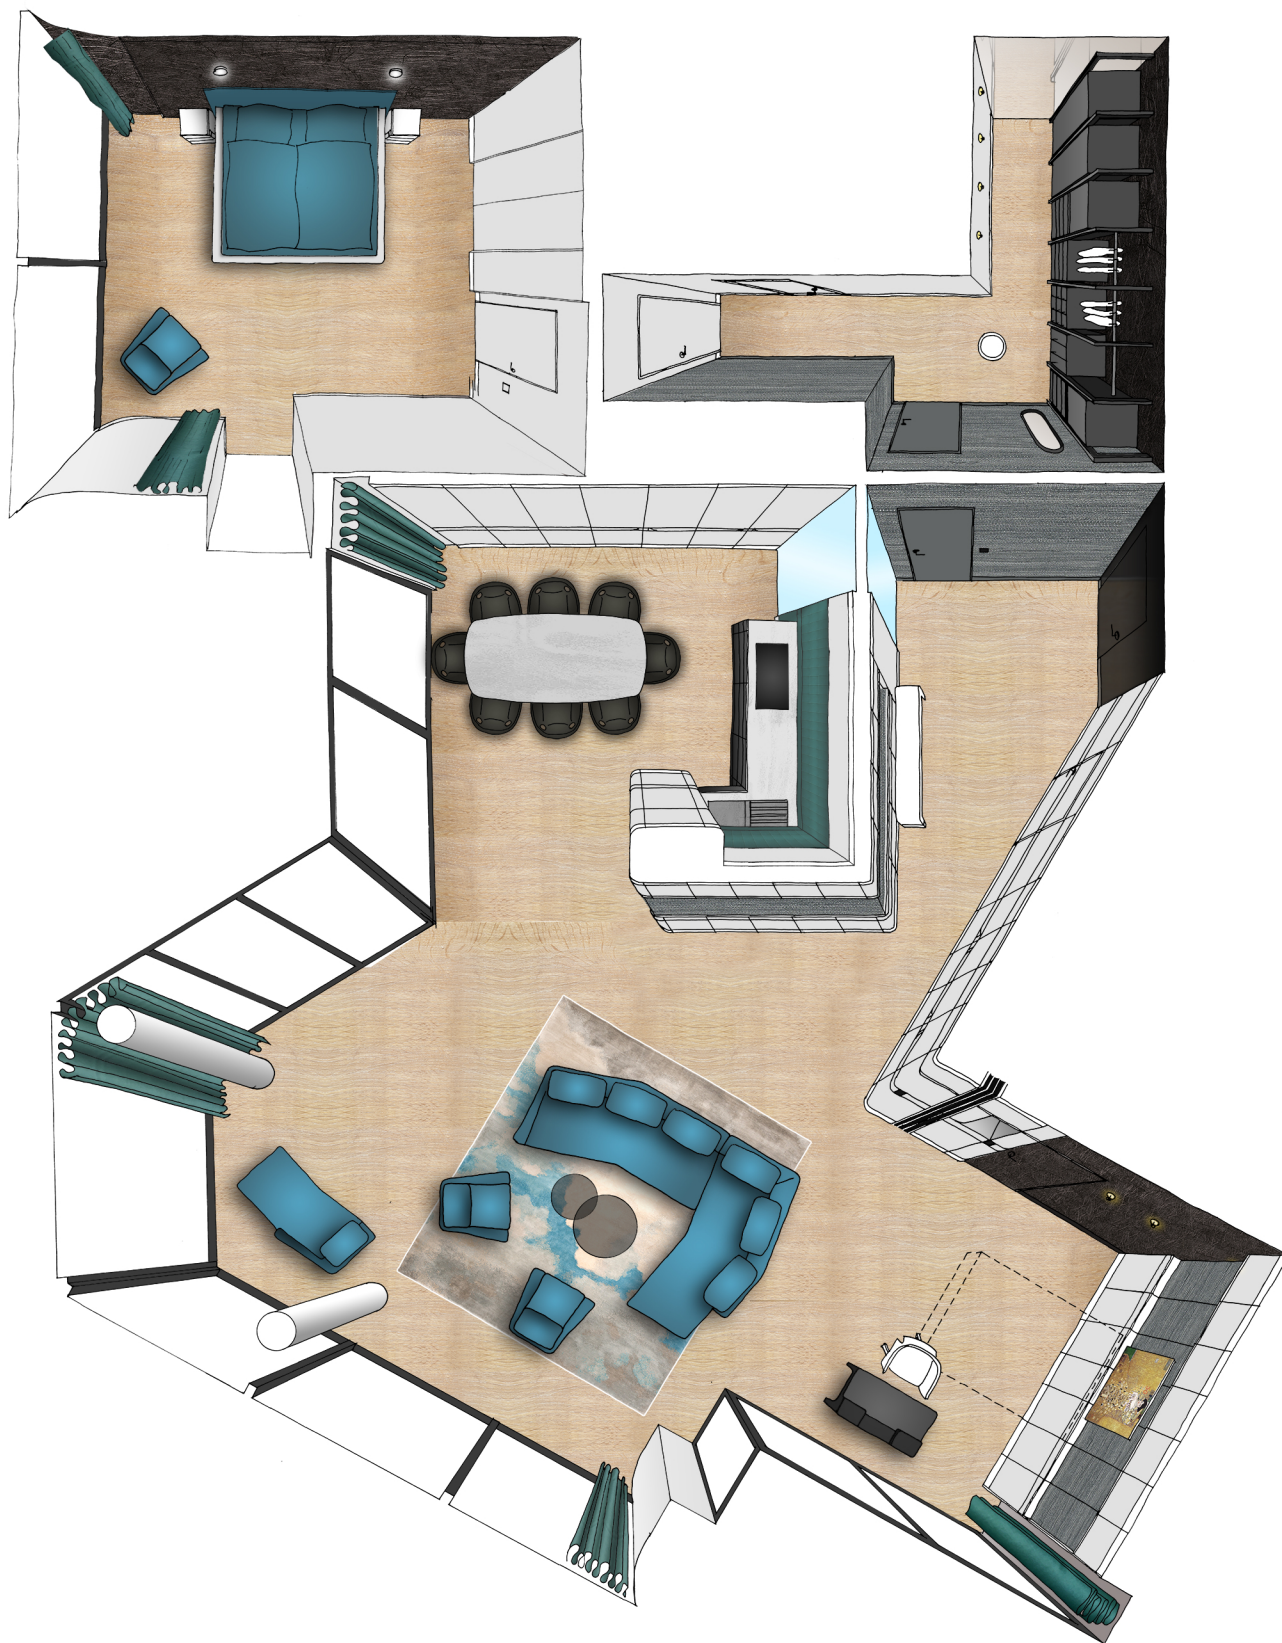

|                      |                                                     |                                                                  |         |            |            |
|----------------------|-----------------------------------------------------|------------------------------------------------------------------|---------|------------|------------|
| Bauvorhaben          | Bauherr                                             | Planer                                                           | Maßstab | Format     | Planstand  |
| 308_001_BV_EPH_21.29 | Familie Krome<br>Barchhausstr. 43<br>21335 Lüneburg | formwände<br>Corporate Interior<br>Raumkonzepte<br>Produktdesign | k.M.    | A1         | Vorplanung |
|                      |                                                     |                                                                  | Gez.    | Datum      | Planname   |
|                      |                                                     |                                                                  | MS      | 26.04.2017 | Übersicht  |