2.OG
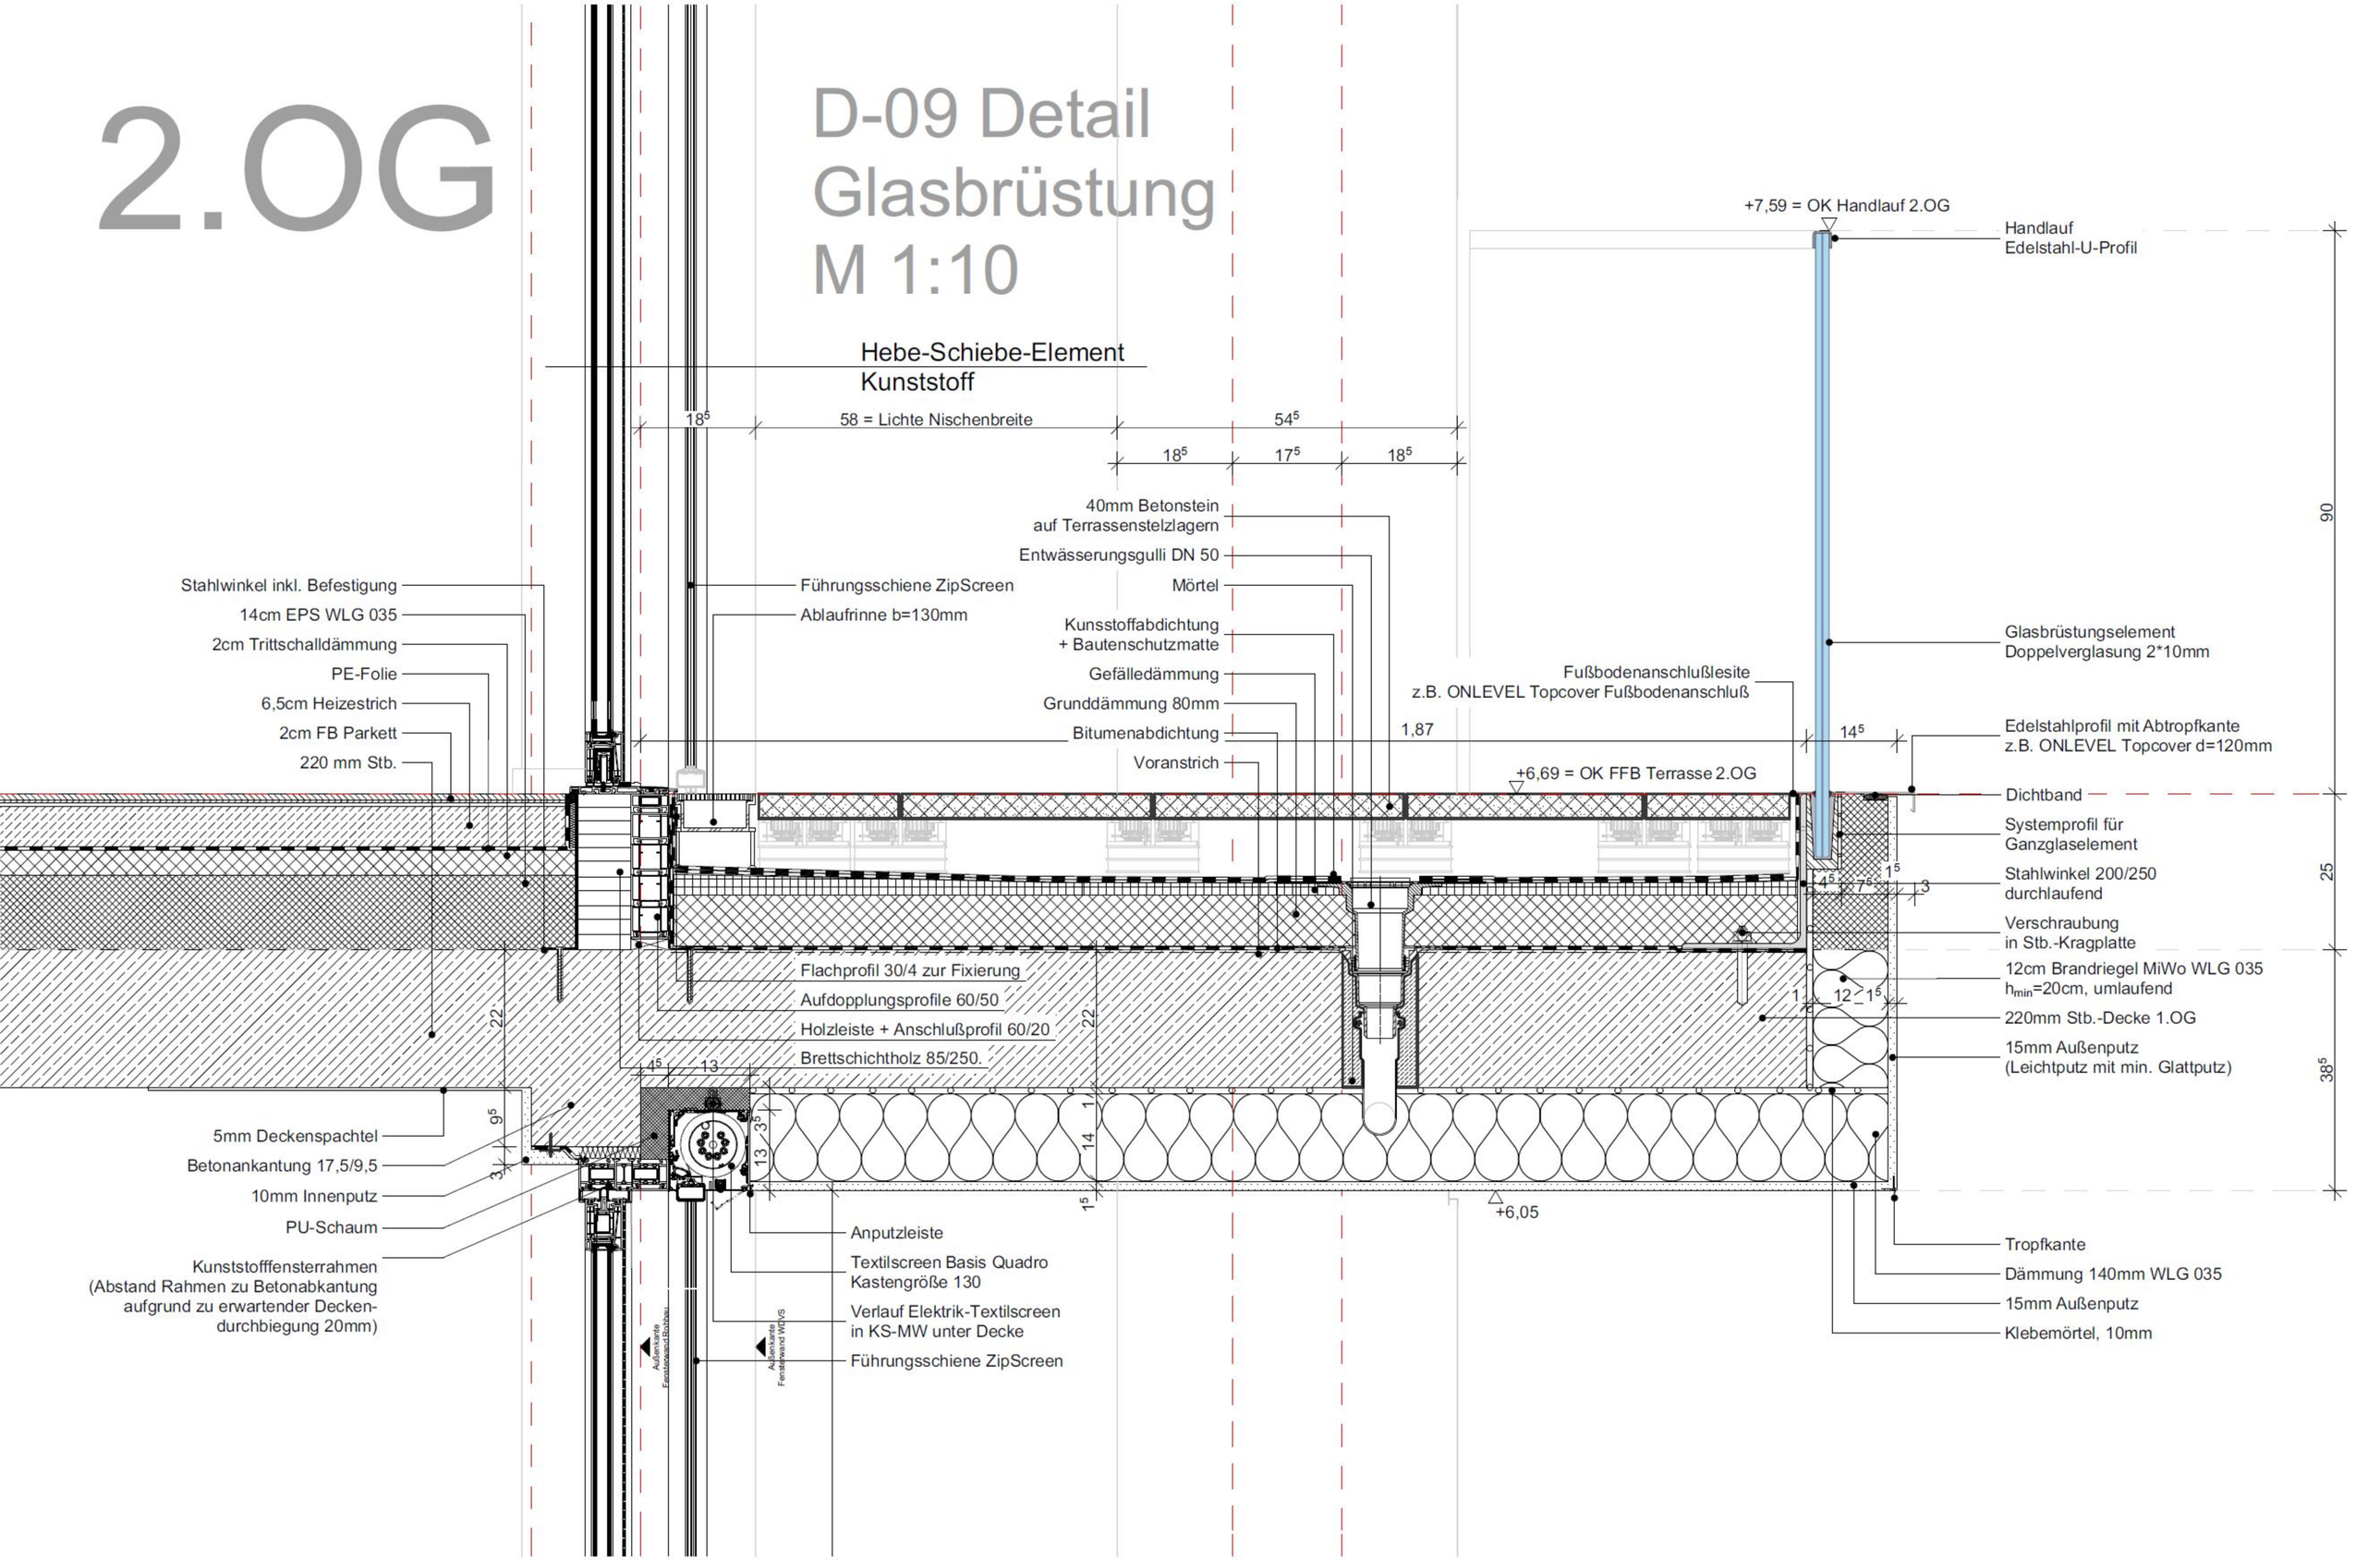
D-09 Detail Glasbrüstung M 1:10