


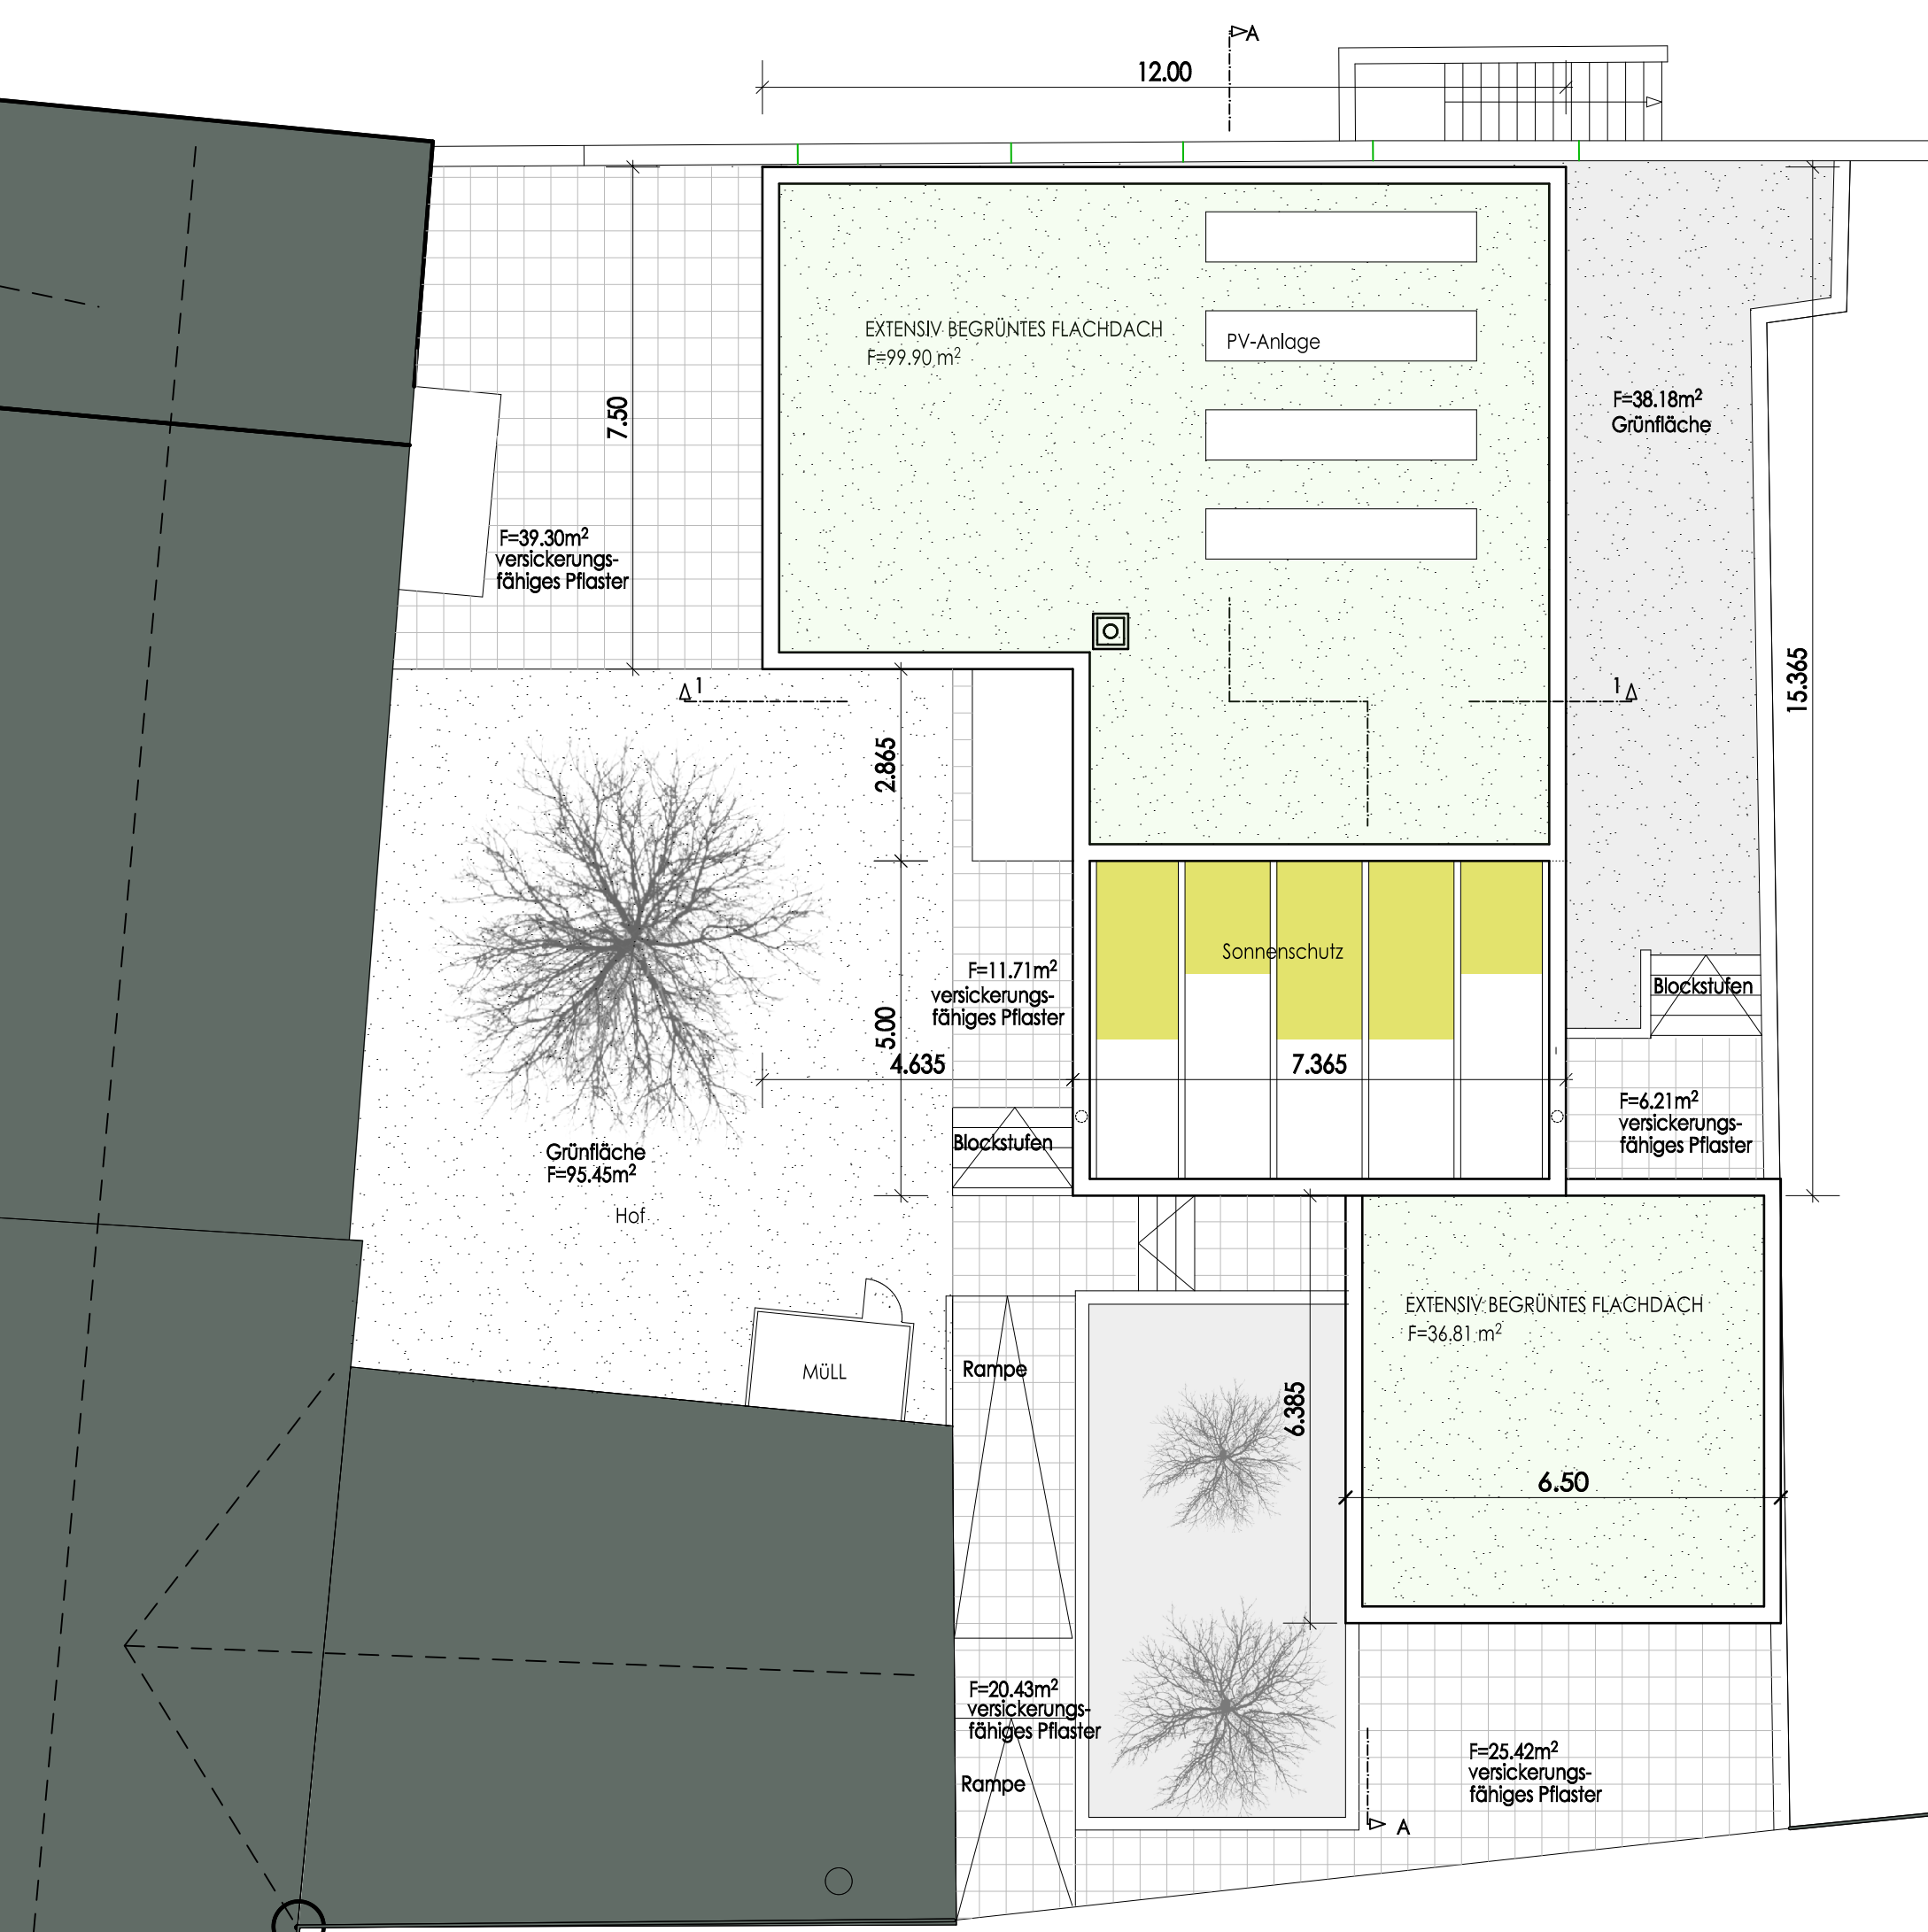

PROJEKTPHASE LP 4 Baueingabe		VOLK architekten Mierendorffstraße 12 64625 Bensheim-Auerbach fon 06251-68262 fax 06251-68261 info@volk-architekten.de www.volk-architekten.de			PROJ.-NR.: 165
PROJEKT		Neubau eines Einfamilienhauses Mühlalstraße 284 64625 Bensheim			ARCHITEKT :
BAUHERR					BAUHERR :
PLANINHALT		DACHAUFSICHT FREIFLÄCHENPLAN			PLAN-NR.: BA-05
MASSSTAB	DATUM	GEZEICHNET	FORMAT	INDEX	
1:100	29.03.2016	sr	A3		