


EG

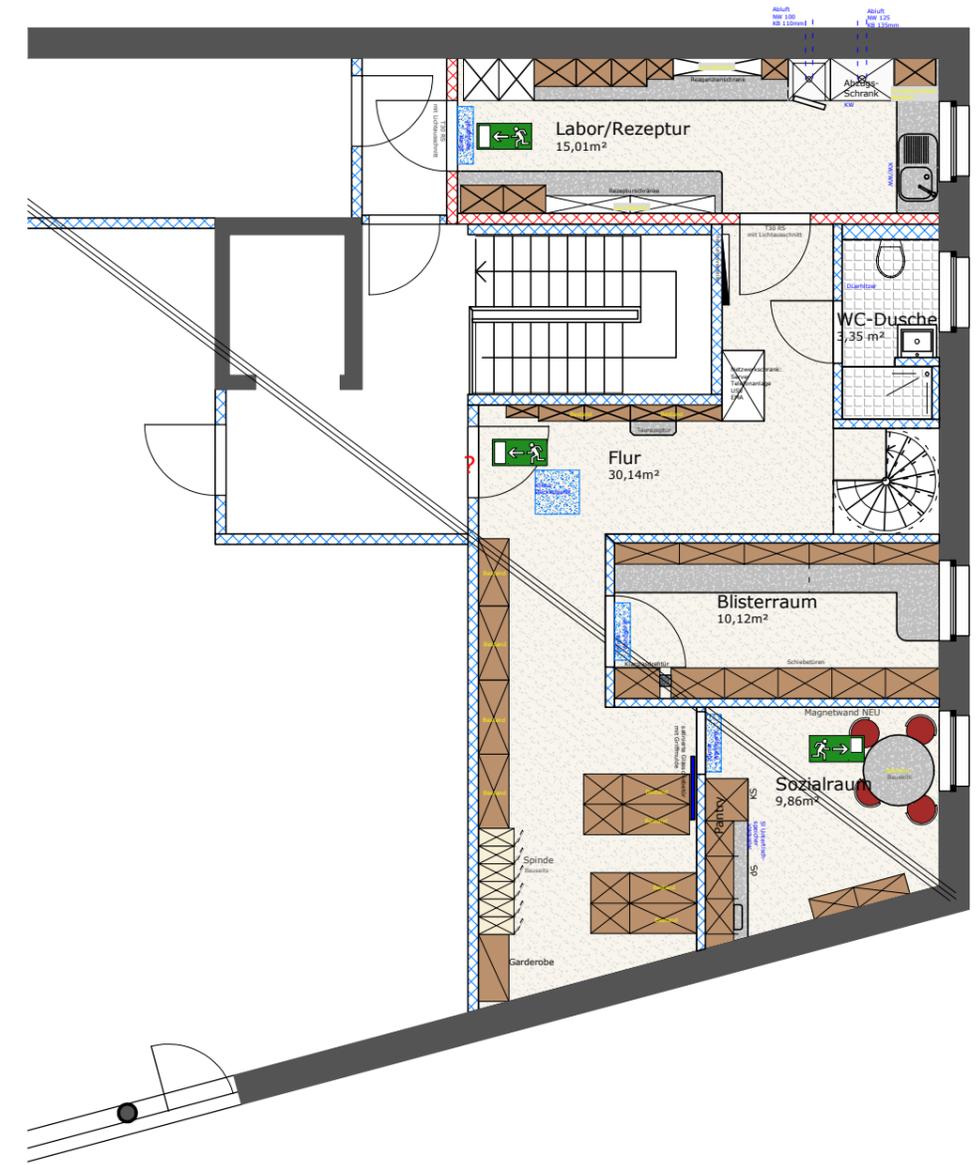

OG

Geschoss	m ²
Erdgeschoss	
Offizin	80,77 m ²
Backoffice	38,84 m ²
Automat	10,59 m ²
Diskrete Beratung	4,40 m ²
Schleuse	2,48 m ²
Nachtdienst-Chefbüro	9,85 m ²
Putzmittel	3,96 m ²
Erdgeschoss gesamt	150,98 m²
Obergeschoss	
Sozialbereich	9,86 m ²
Labor/Rezeptur	15,01 m ²
Blisterraum	10,12 m ²
Flur/ Umkleide	30,14 m ²
Bad	3,35 m ²
Obergeschoss gesamt	68,48 m²
Treppen ges.	2,01 m ²
Erdgeschoss gesamt	150,89 m²
Obergeschoss gesamt	68,48 m²
Apotheke gesamt	221,38 m²

Alle Maße sind vom Auftragnehmer eigenverantwortlich zu nehmen und zu prüfen. Unstimmigkeiten sind mit dem Architekten/der Bauleitung sofort zu klären! Sämtliche Einbaumaße sind an der Baustelle zu nehmen. Dieser Plan gilt nur in Verbindung mit den Plänen des Statikers und der beratenden Ingenieure. Hat der Auftragnehmer Bedenken gegen die angegebene Konstruktion, so ist er verpflichtet, diese vor Ausführung geltend zu machen. Für alle Fehler und Mängel, die aus der Nichtbeachtung dieser Bedingungen entstehen, haftet der Auftragnehmer.

HÖFERLIN & HÖFERLIN
Planungsteam
Stettiner Straße 1
D-32756 Detmold
Telefon 05231/616670
Telefax 05231/6166729
eMail info@hoeferlinundhoeferlin.de

Objekt : **Löwen-Apotheke**
Bauherr : Herr Apotheker Doktor Kirch
Objekt-Adresse : Am Bahnhof 11, 37269 Eschwege

Kurzbezeichnung : **Eingabeplan**

Planart : **EG & OG**

Diese Unterlagen sind Eigentum der Firma Planungsteam Höferlin & Höferlin und dürfen nach Urheberrechtsgesetz nicht ohne Genehmigung kopiert oder dritten Personen zugänglich gemacht werden.

Plan-Nr. : **507-G-EP-01**

Maßstab : **1 : 100**
Din: **A3**

Version	Datum	Änderung	Gezeichnet
01	25.10.18	Grundversion	lh
05	27.05.19	Angepasst nach Gespräch mit Bauherren & Umplanungen TB	lh