


Schnitt längs 1:200

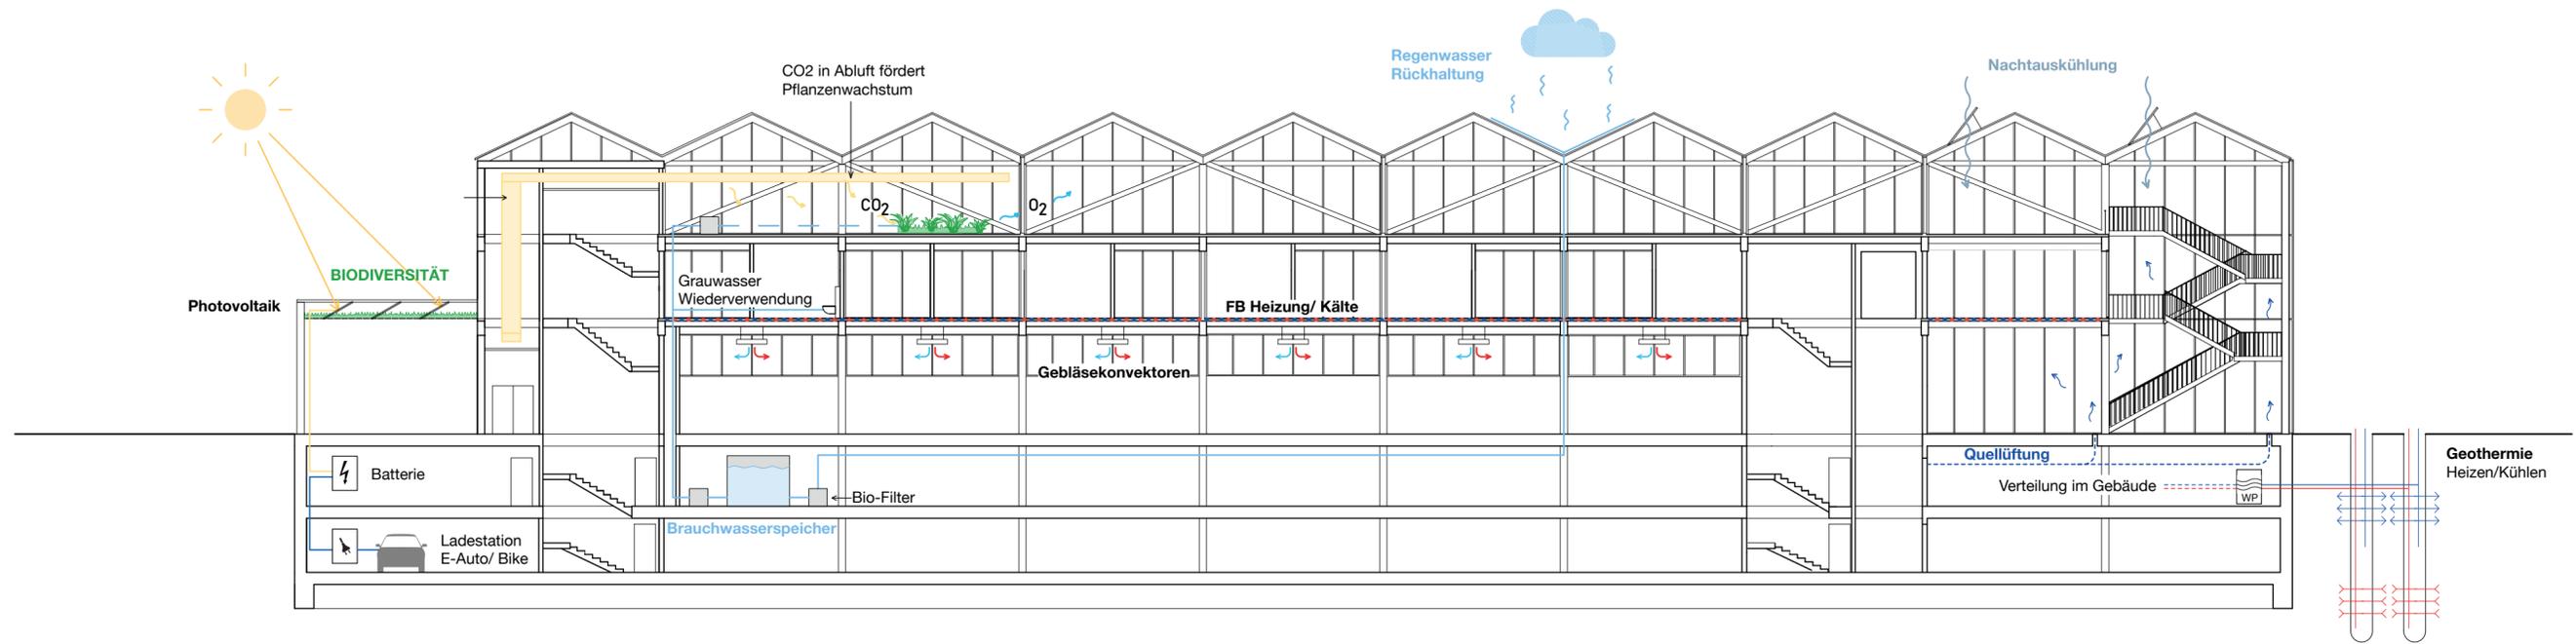

Technikschnitt M 1:200