


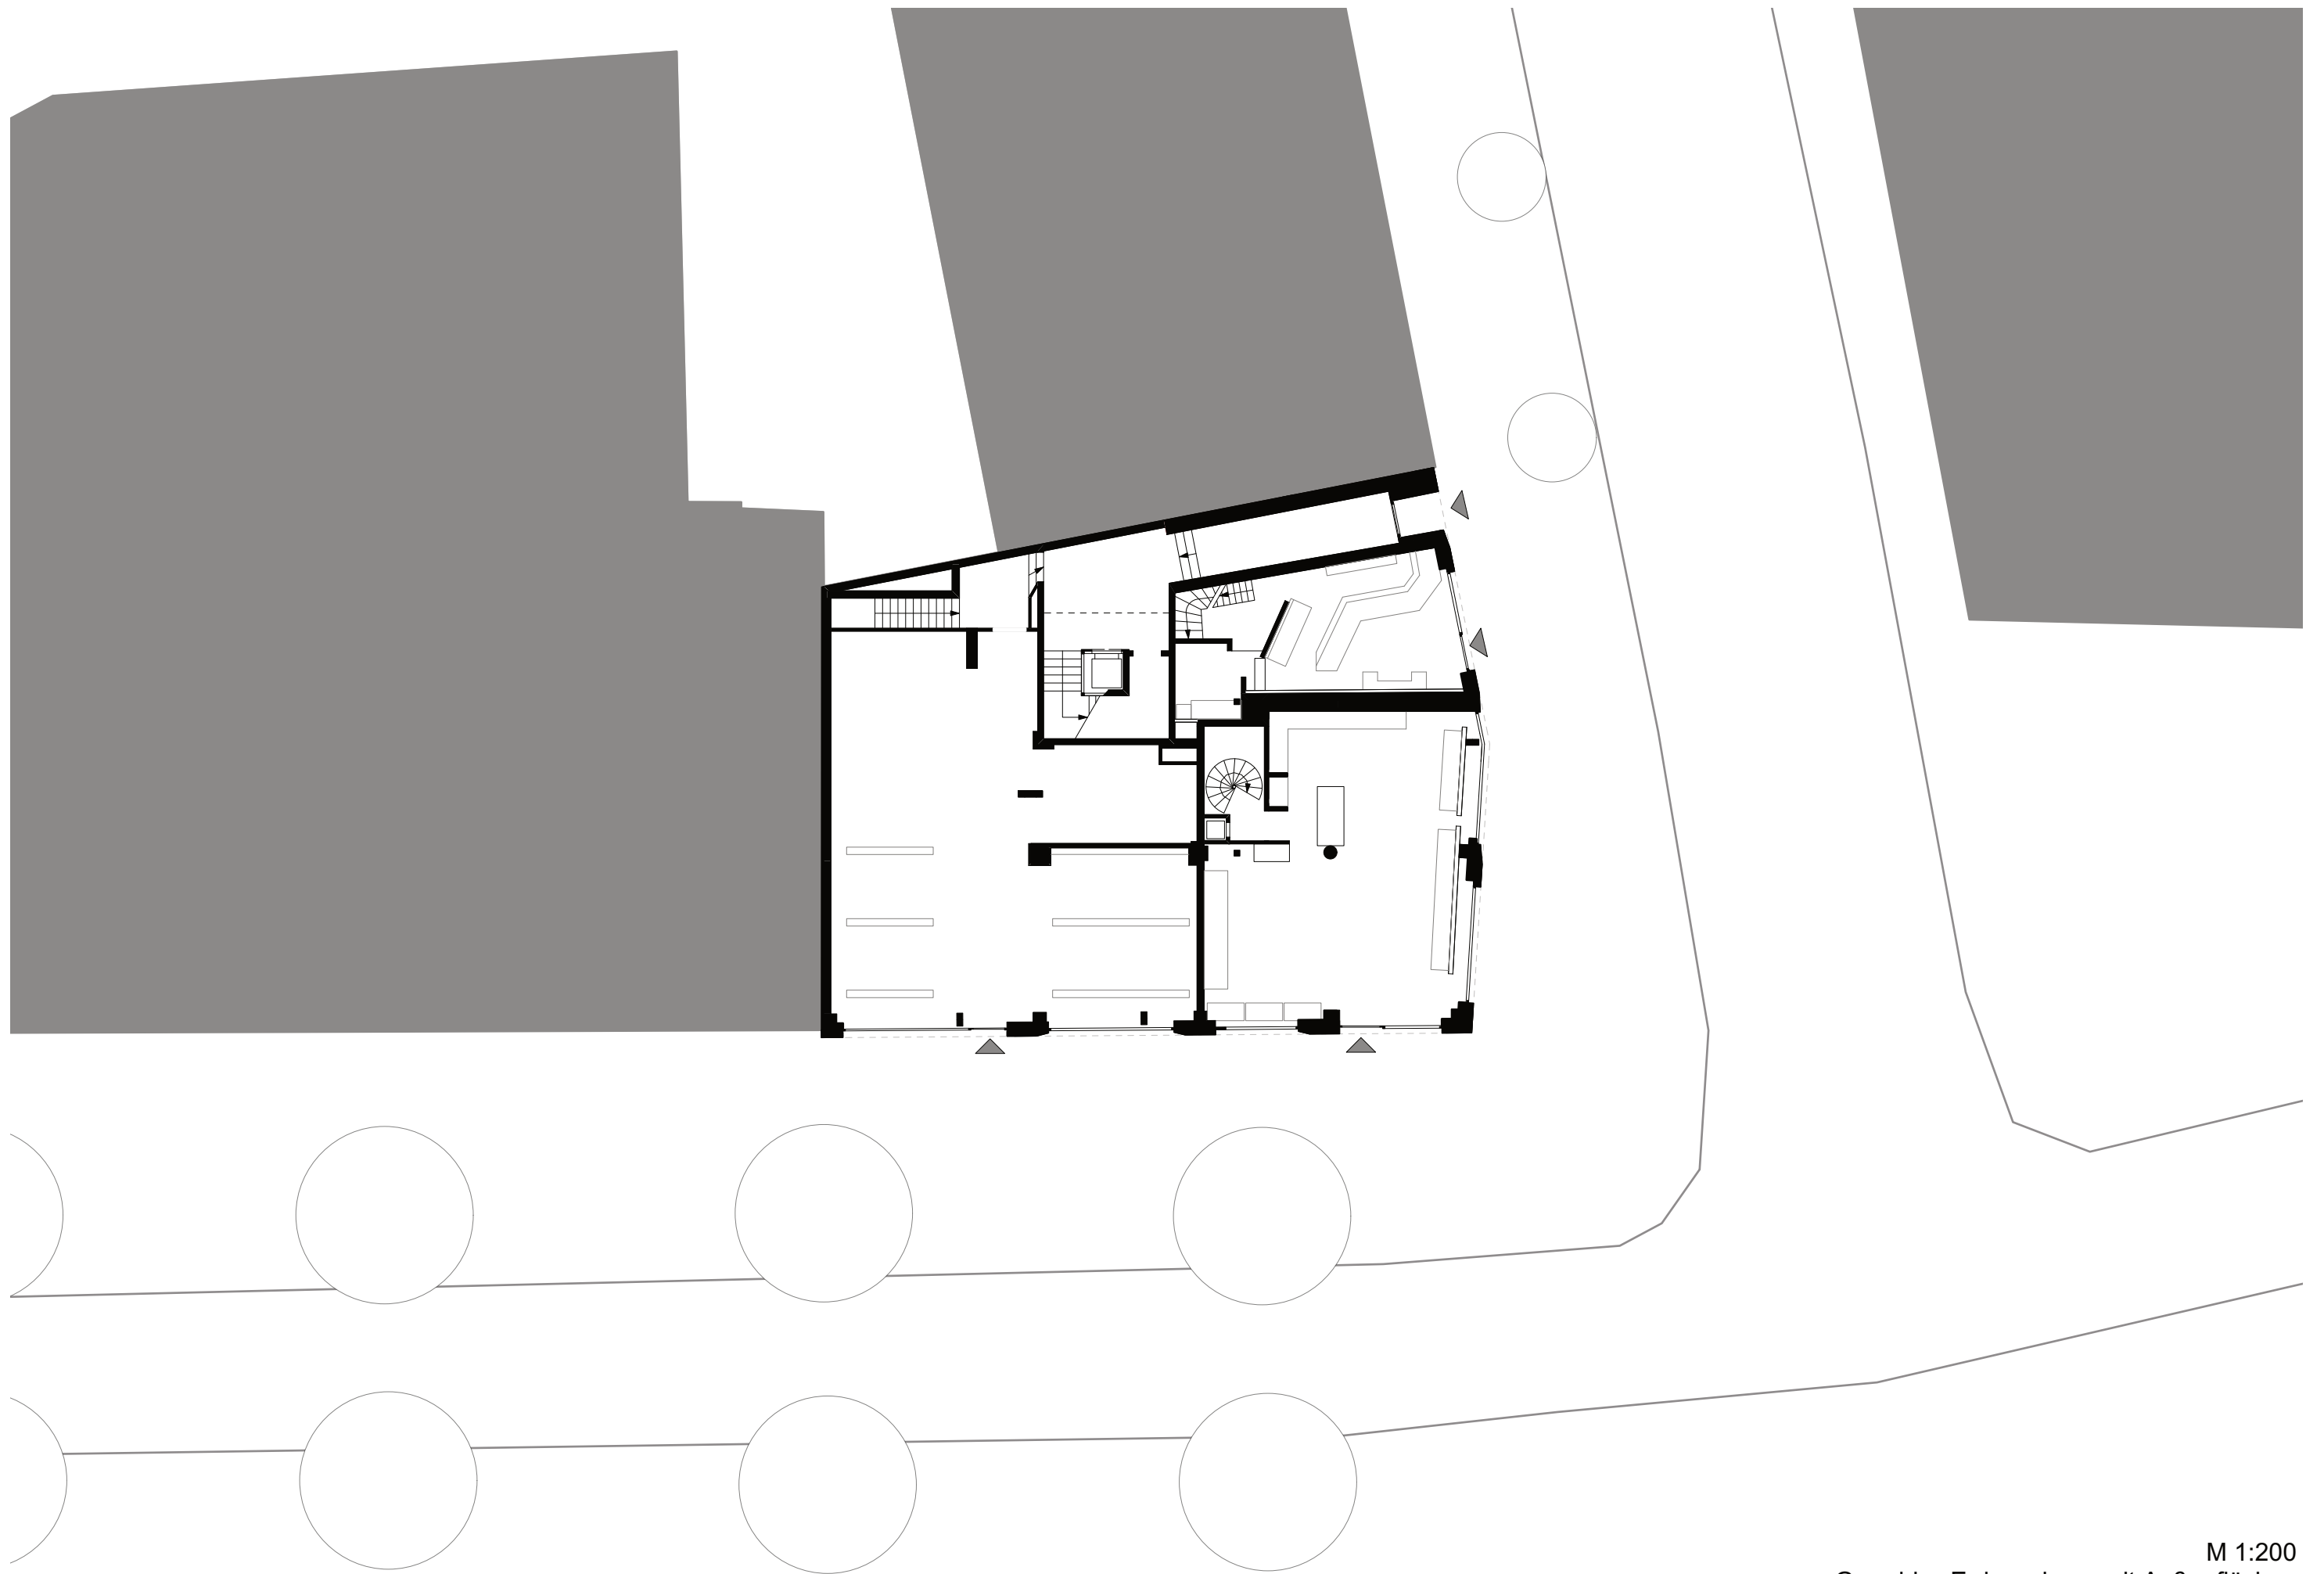

M 1:200
Grundriss Erdgeschoss mit Außenflächen