

PROJEKT  
**MONOLITH im FELD**  
 vertreten durch Herrn Joachim Morsch  
 Energie SaarLux  
 Energie-Planung Service 14, 16, 18/11 Saarbrücken

ARCHITECTEN  
**CBAG**  
 ARCHITECTURBÜRO AKS BDA  
 AUF DER BÜCHELSTRASSE 11 / GERMANY  
 66111 SAARBRÜCKEN  
 TEL. +49 6831 8937030

**GESAMTE FASSADENKONSTRUKTION**  
 INTEGRIERTEN KANTROHRE, METALL-  
 KASSETTEN, MATERIALSTÄRKEN,  
 BEFESTIGUNGSABSTÄNDE,  
 UND BEFESTIGUNGSMITTEL,  
 IST STATISCH ZU BERECHNEN!

**DIE SICHTBAREN METALLVER-  
 KLEBUNGEN WIE METALLKASSETTEN  
 UND FASSADENKANTELECHE SIND IM  
 RAL-EFFEKT FARBTON ZU LACKIEREN,  
 HINGEGEN WECHSELN FRÄSELECHEN UND  
 SONSTIGE DACHRANDBECKUNGEN  
 IN RAL OHNE EFFEKT AUSGEFÜHRT.**

**FESTLEGUNG FARBTON ERFOLGT  
 NACH BEMUSTERUNG.**


**SÄMTLICHE METALLOBERFLÄCHEN  
 IM ZUSAMMENHANG MIT DER  
 KANTROHREPLATTFORM SIND IM  
 RAL-FARBTON DER KAMINE:  
 RAL7030 STEINGRAU MATT  
 ZU LACKIEREN.**

WENN NICHT AUF DER PLANZEICHNUNG ANDERERWEISE ANGEZEIGT, SIND ALLE DIMENSIONEN IN MILLIMETER ANZUNEHMEN. DIE DIMENSIONEN SIND AN DER ZEICHNUNG ANZUNEHMEN, NICHT AN DER TAFEL. 

NO.	DATEIUM	ÄNDERUNG	VERFASSER
02	08.04.21	ÄNDERUNG GRÖSSE ROCKELELEMENTE	CBAG

ÜBERSICHTSPLAN / KEYPLAN  
**MONOLITH im FELD**  
 PROJEKT / PROJECT  
 ANSICHT  
 SÜD  
 PLANBEZEICHNUNG / PLAN NAME  
 AUSFÜHRUNGSPLANUNG 002  
 STATUS / STATUS PLANBEZEICHNUNG / PLAN NAME REV / REV  
 19099 1 : 50 A0 06.04.21  
 PROJ. NO. MASSSTAB / SCALE FORMAT / FORMAT DATUM / DATE

**A.05.21.02**  
 ZEICHNUNGSNUMMER / DRAWING NUMBER

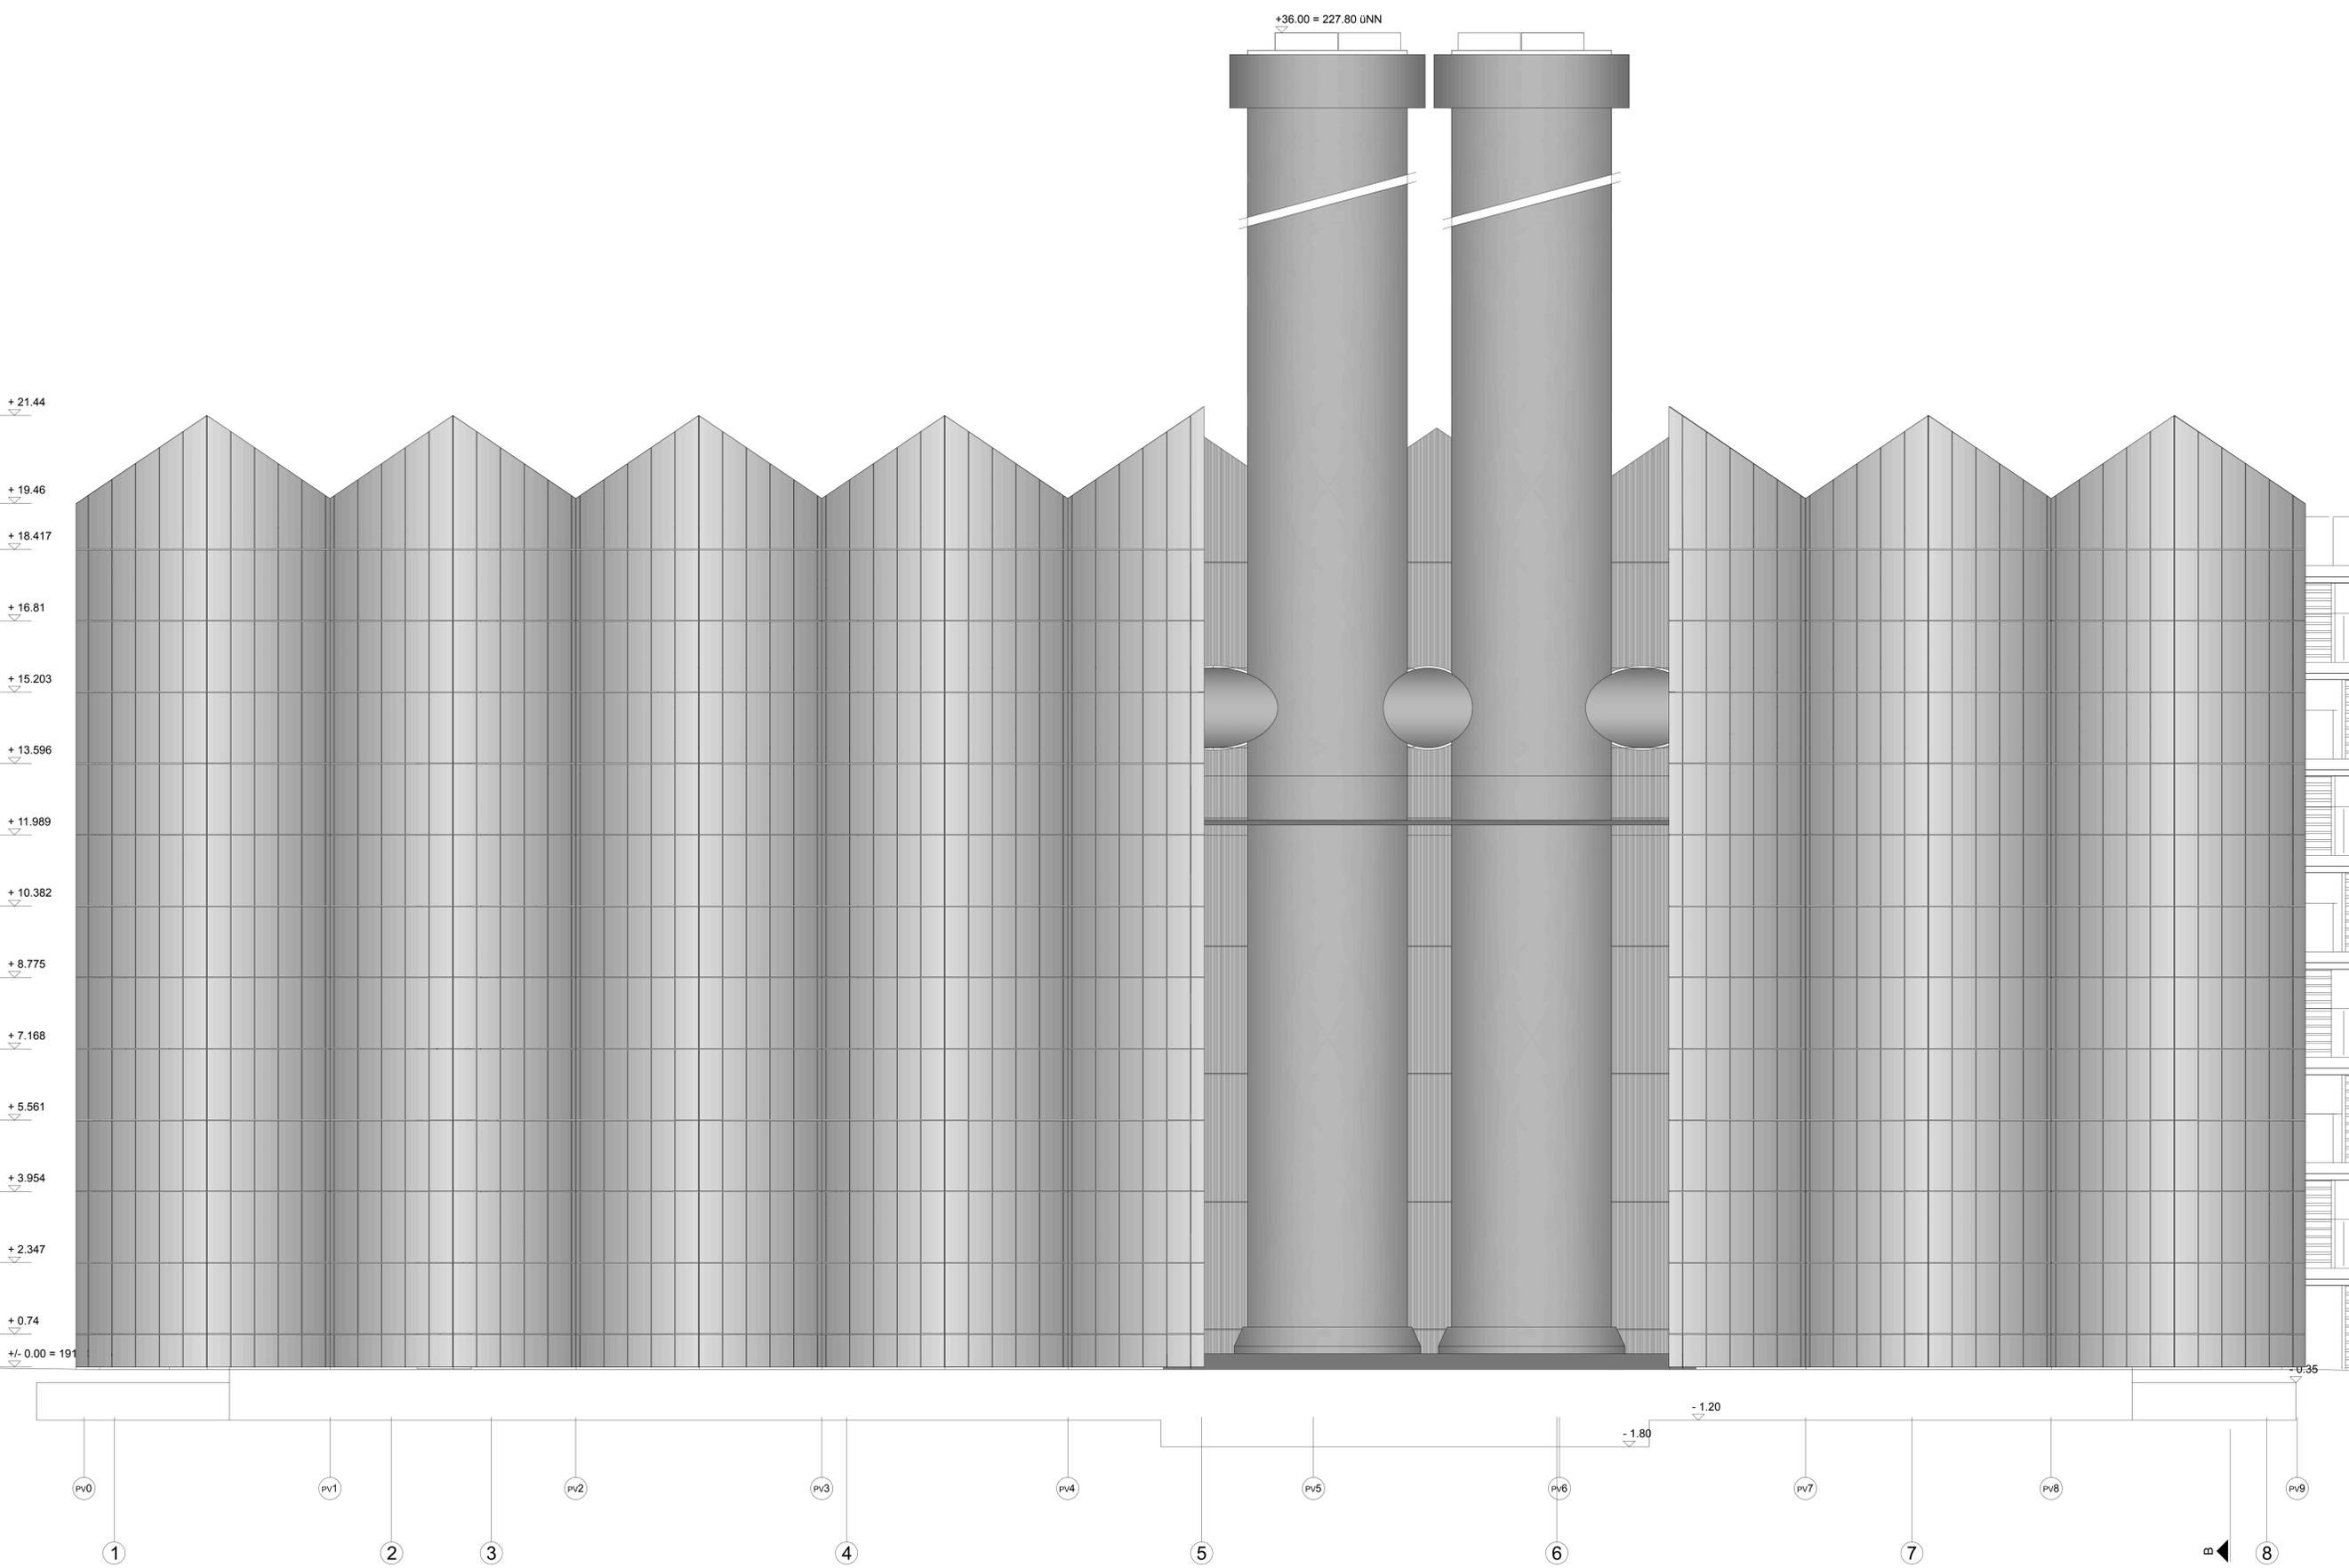

NO.	DATEIUM	ÄNDERUNG	VERFASSER
02	08.04.21	ÄNDERUNG GRÖSSE ROCKELELEMENTE	CBAG