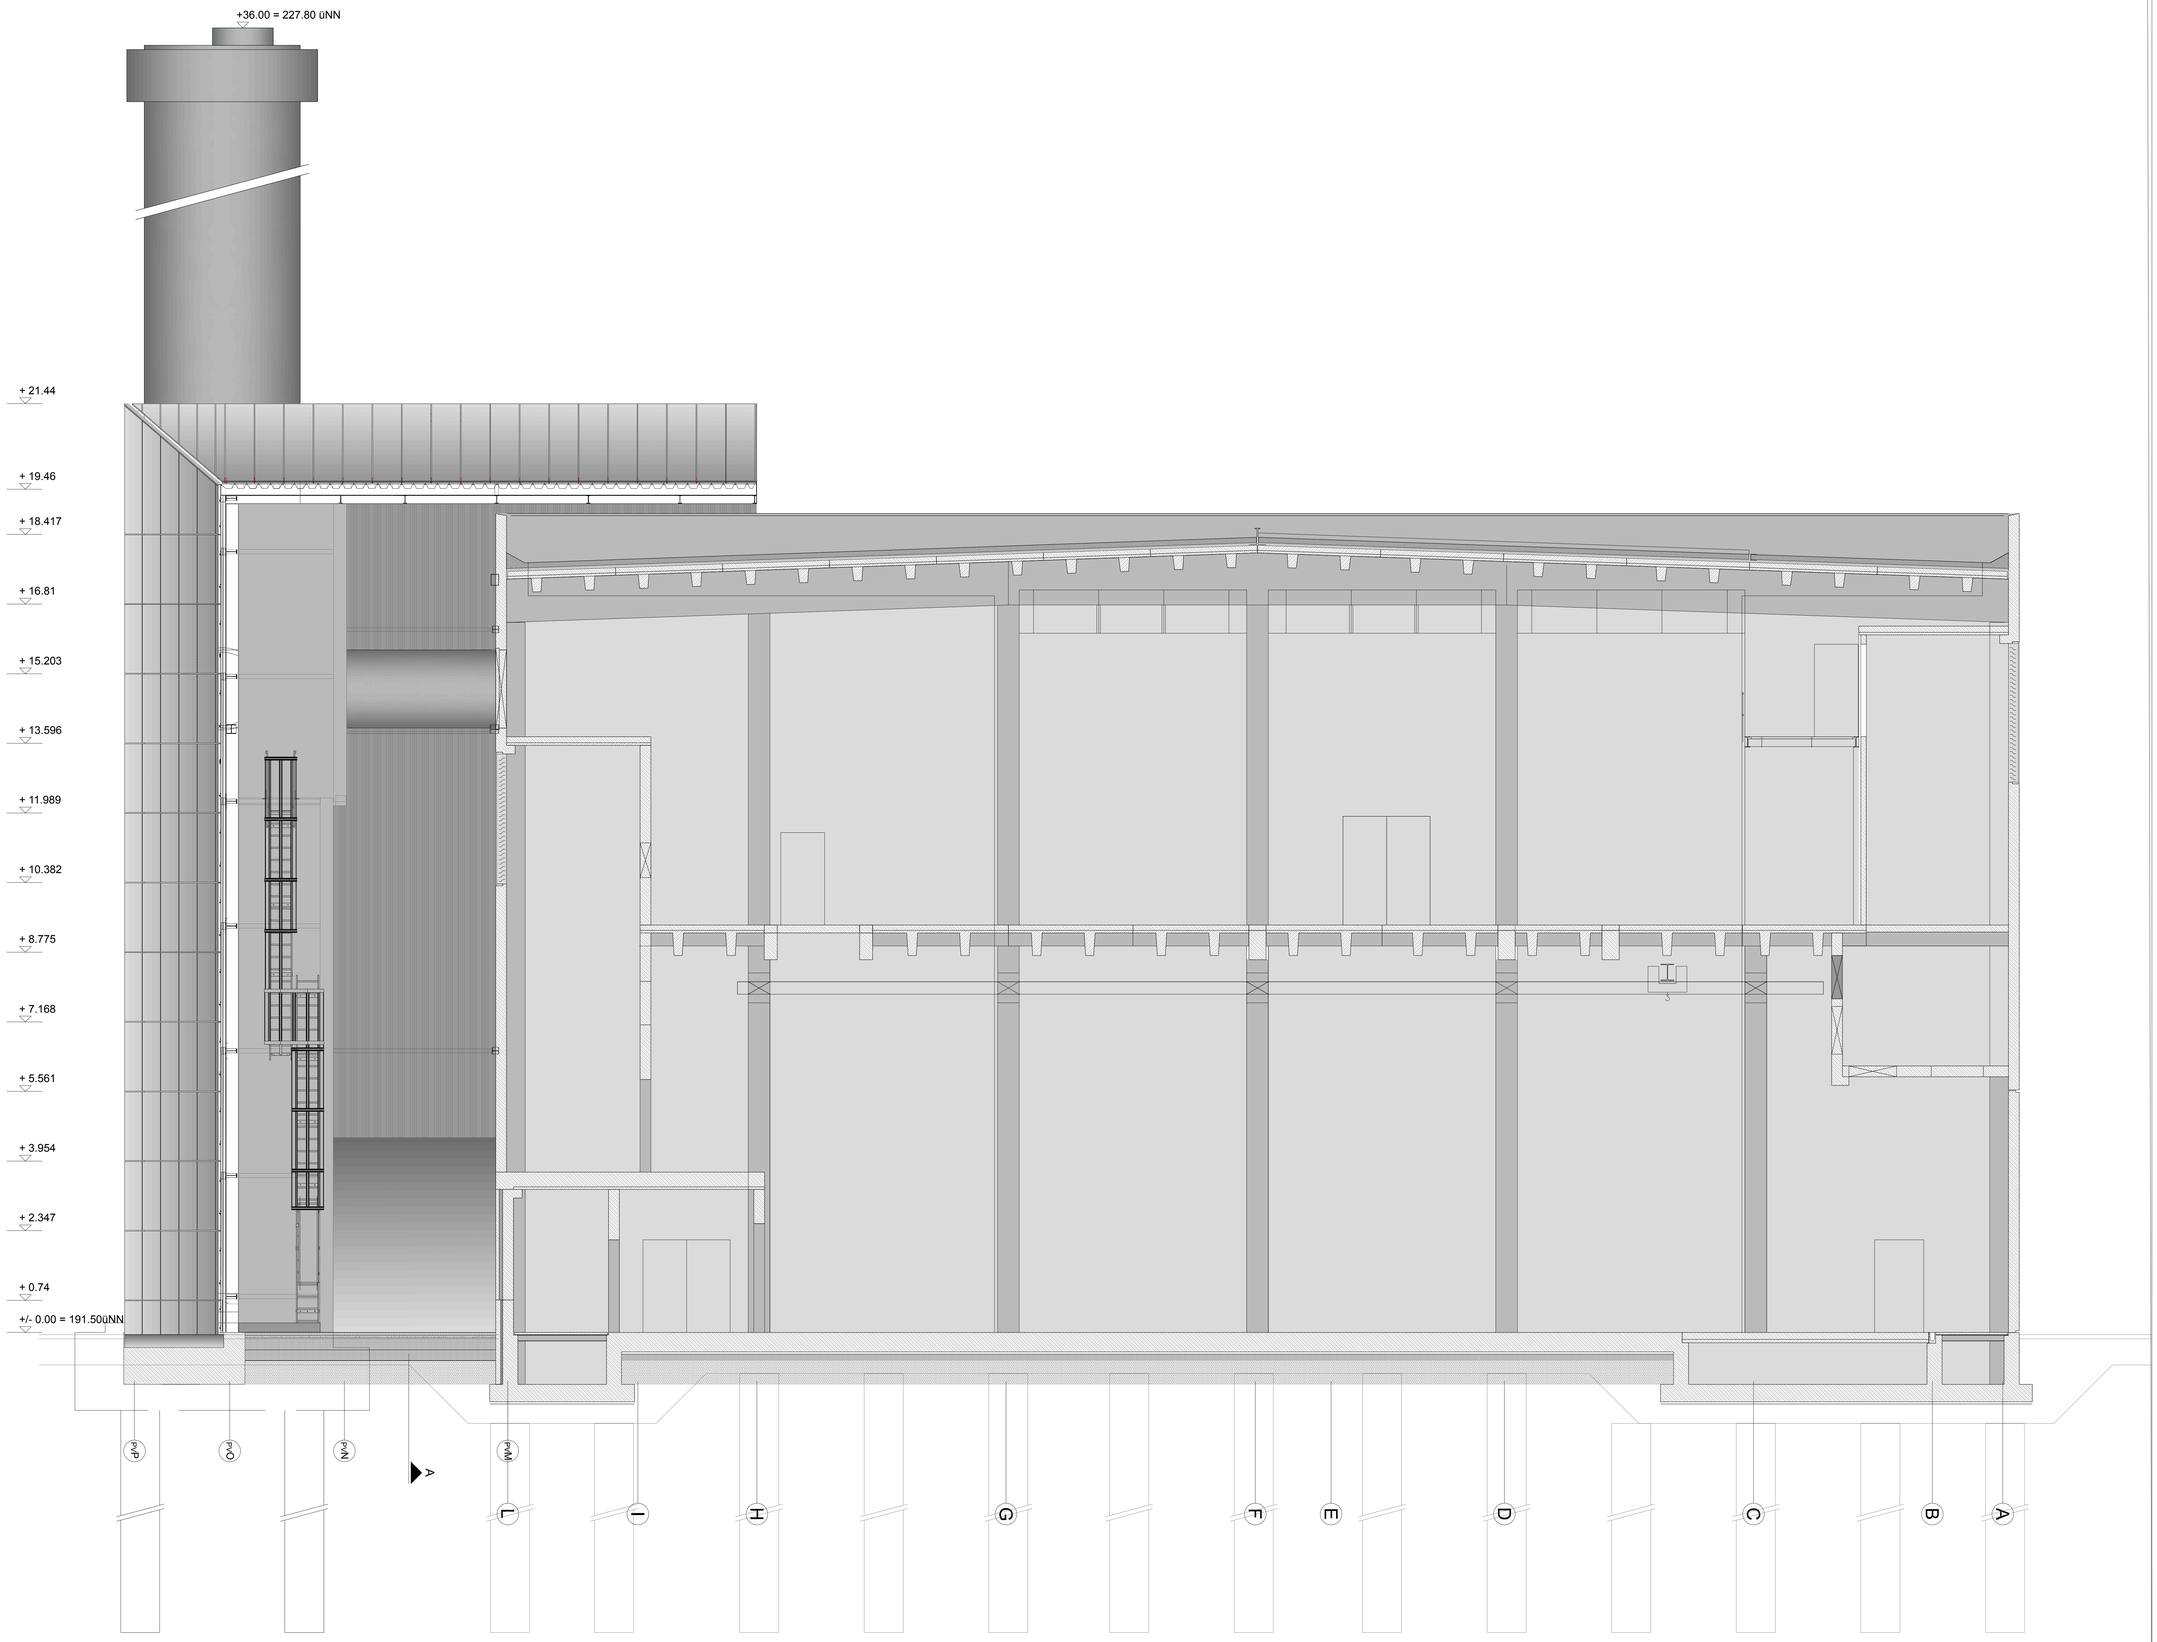

PROJECT

MONOLITH im FELD

AUSSENGESTALTUNG DES NEUEN QUARTIERKAMINES AM STEINRAUM SAARBRÜCKEN

BAUHERR

Energie SaarLorLux

vertreten durch Herrn Joachim Morsch
Richard-Wagner-Straße 14-16, 66111 Saarbrücken

UNTERSCHRIFT

ARCHITEKTEN

CBAG

ARCHITEKTURBÜRO AKS BDA
ARTENSTRASSE 23
66140 SAARLOUIS / GERMANY
TEL +49 6831 8937030

UNTERSCHRIFT

GESAMTE FASSADENKONSTRUKTION INBEGRIFFEN KANTROHRE, METALL-KASSETTEN, MATERIALSTÄRKEN, BEFESTIGUNGSABSTÄNDE, UND BEFESTIGUNGSMITTEL, IST STATISCH ZU BERECHEN!

DIE SICHTBAREN METALLVER-KLEIDUNGEN WIE METALLKASSETTEN UND FASSADENKANTBLECHE SIND IM RAL-EFFEKT FARBTON ZU LACKIEREN, HINGEGEN WERDEN TRAPEZBLECHE UND SONSTIGE DACHRANDABDECKUNGEN IN RAL OHNE EFFEKT AUSGEFÜHRT.

FESTLEGUNG FARBTON ERFOLGT NACH BEMUSTERUNG.

SÄMTLICHE METALLOBERFLÄCHEN IM ZUSAMMENHANG MIT DER WARTUNGSPLATTFORM SIND IM RAL-FARBTON DER KAMINE: RAL7030 STEINGRAU MATT ZU LACKIEREN.

ALLE MAÜE AUF DEN PLÄNEN MÜSSEN ALLE MAÜE MÜSSEN AUF DER BAUSTELLE ÜBERPRÜFT WERDEN, DER ÜBERBLICK DURCH UNBERÜCKSICHTIGTES MATERIAL, JEGLICHE UNPLANMÄßIGE BENUTZUNG, ÄNDERUNGEN DER ÄNALIEN/NAHE JEGLICHER DURCH DIESE INFORMATIONEN KANN ZUR HAFTUNG AUSER DER ÜBERTRAGEN WERDEN KANN.
ALL DIMENSIONS MUST BE VERIFIED ON SITE. THIS DOCUMENT CONTAINS COPYRIGHTED MATERIAL. ANY UNAUTHORIZED USE, DISCLOSURE, REPRODUCTION OR DISTRIBUTION OF THE INFORMATION CONTAINED HEREIN MAY RESULT IN LIABILITY UNDER APPLICABLE LAWS.

INDEX	DATUM	ÄNDERUNG	VERFASSER

ÜBERSICHTSPLAN / KEYPLAN

MONOLITH im FELD
BAUGRUNDSTÜCK GARTR
PROJEKT / PROJECT

SCHNITT
B-B
PLANBEZEICHNUNG / PLAN NAME

STATUS / STATUS	PLANBEZEICHNUNG / PLAN NAME	REV / REV
AUSFÜHRUNGSPLANUNG		001

PROJ. NO.	MAßSTAB / SCALE	FORMAT / FORMAT	DATUM / DATE
19099	1 : 50	A0	05.02.21

A.05.31.01
ZEICHNUNGNUMMER / DRAWING NUMBER