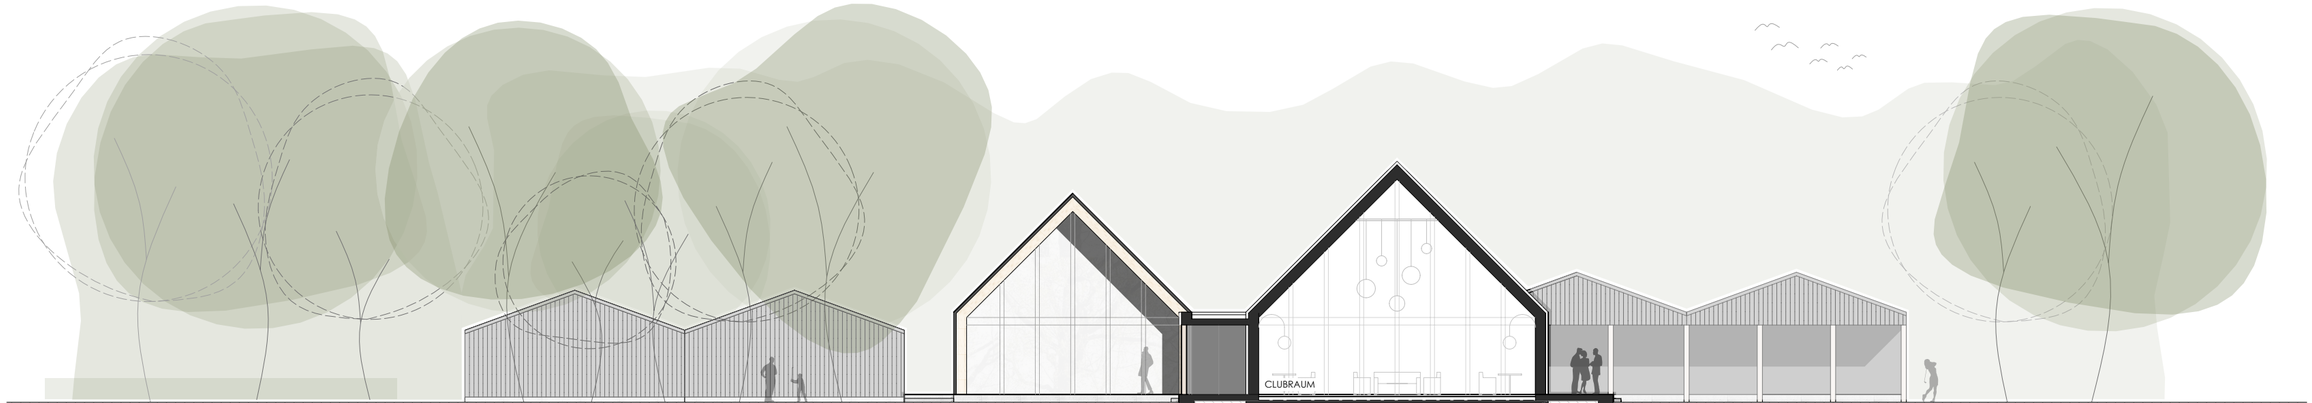

QUERSCHNITT A-A M 1:200