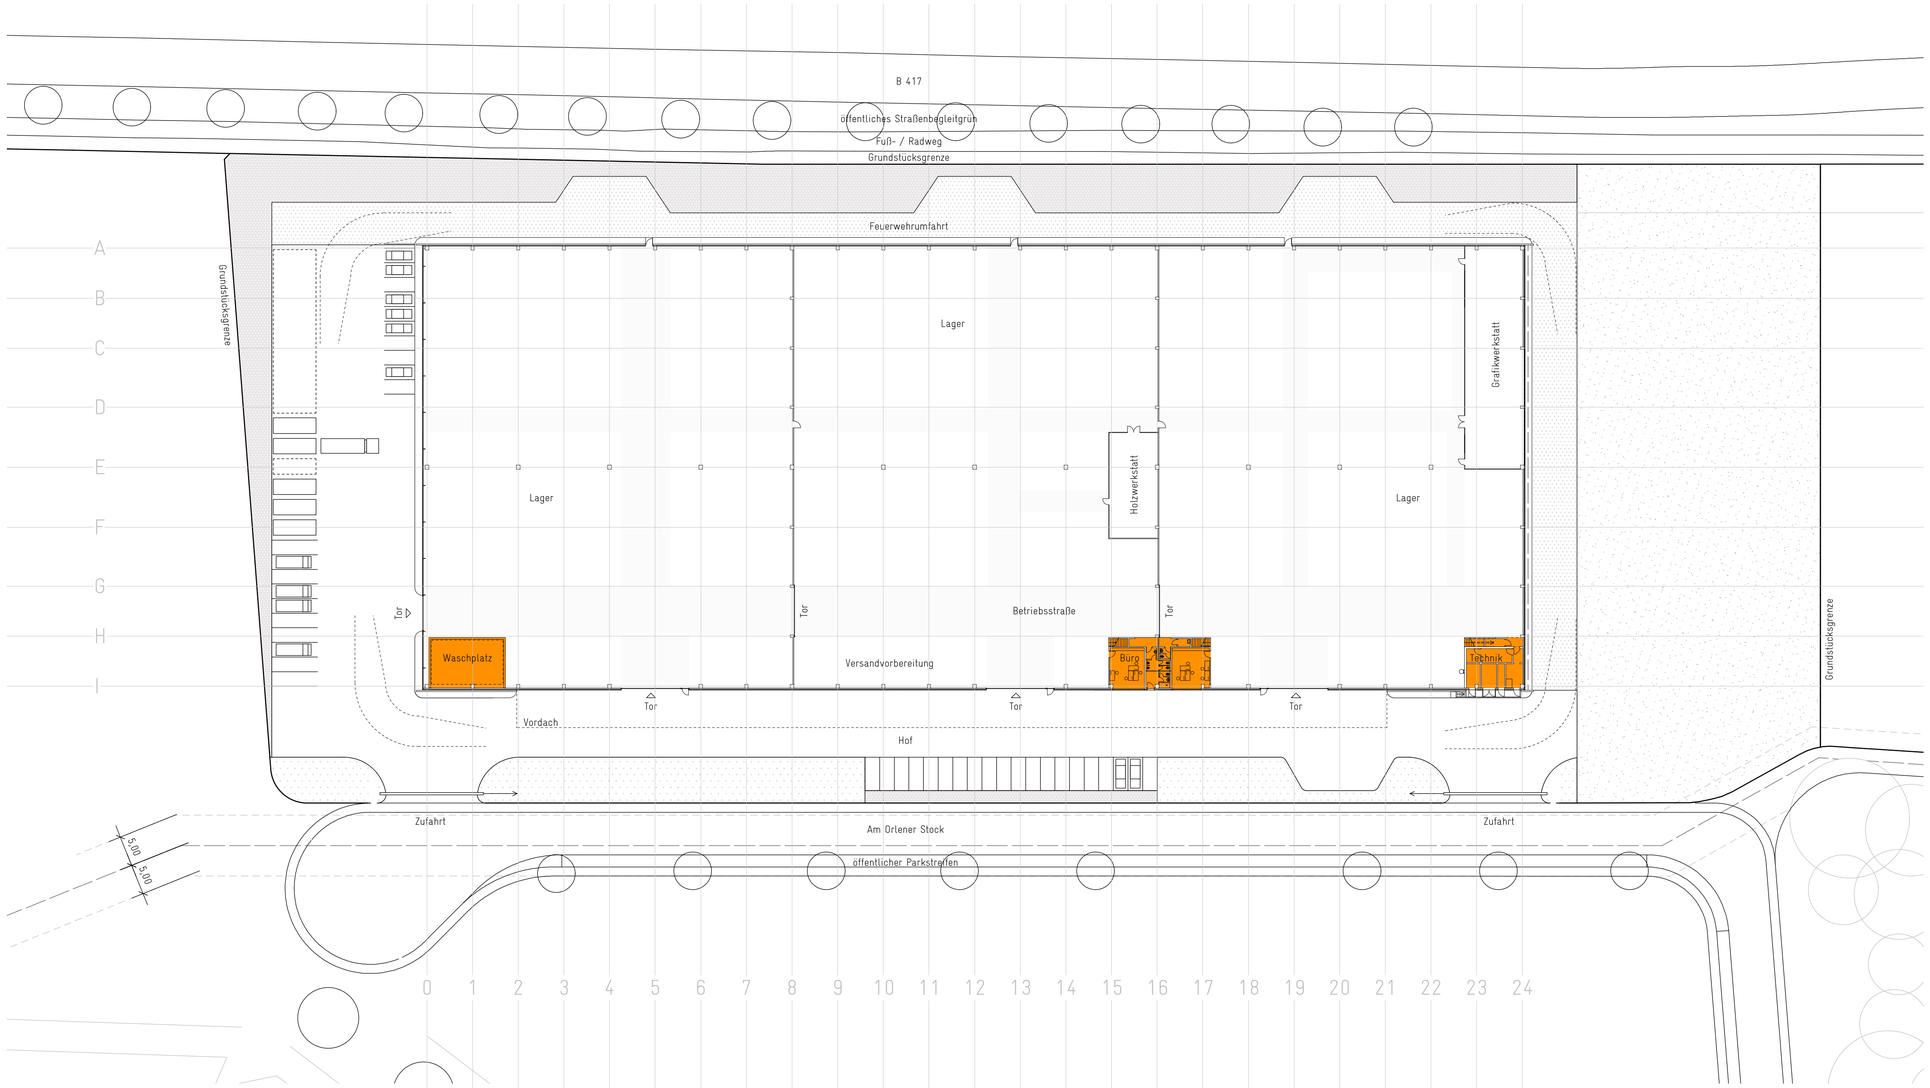

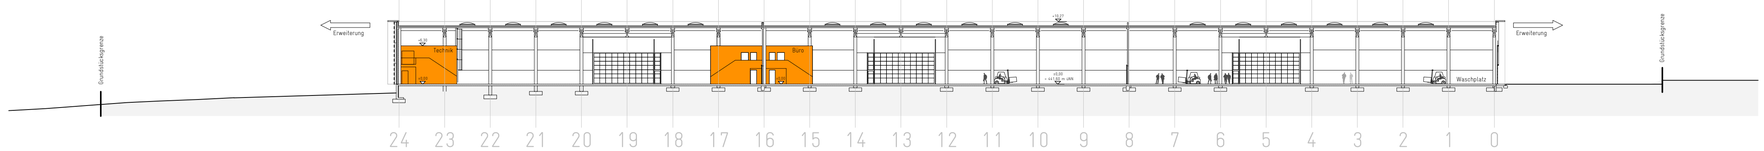

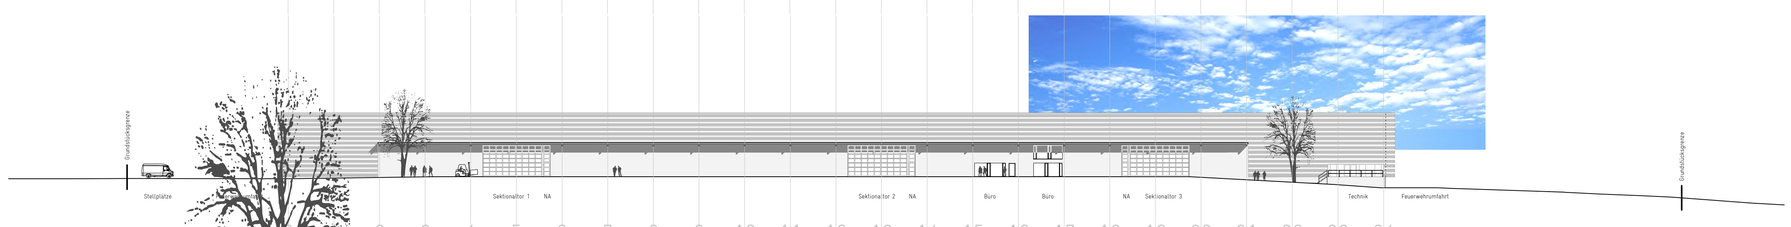

M 1:500

GEHBAUER.HELTEN
ARCHITEKTEN BDA & PARTNER