



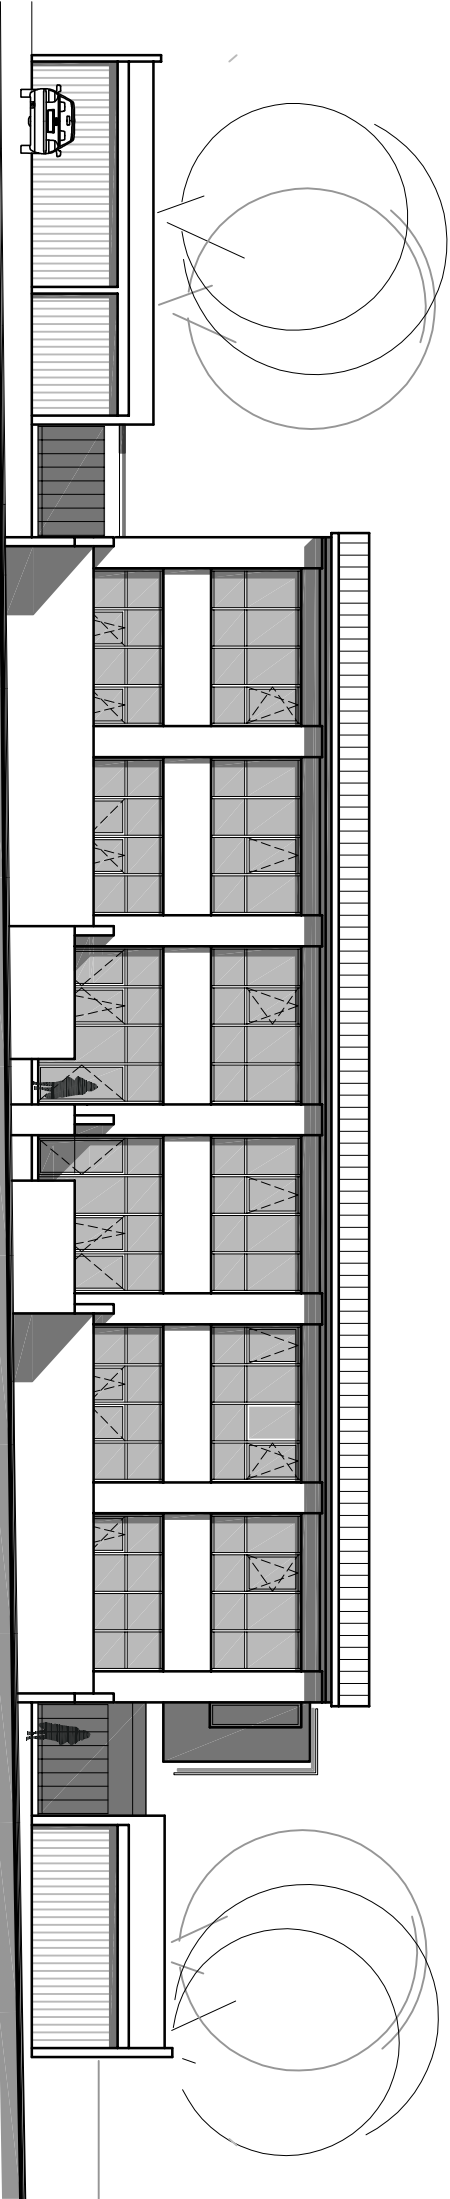

STRASSENANSICHT NORD-OST - M 1:200

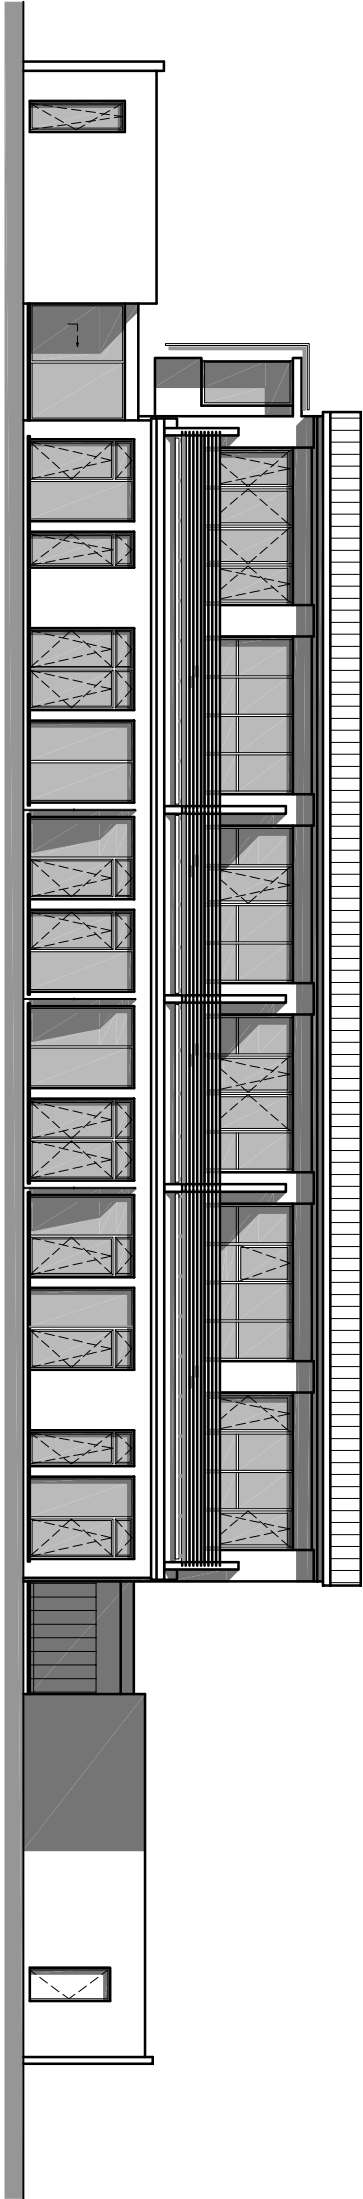

RÜCKANSICHT SÜD-WEST - M 1:200