


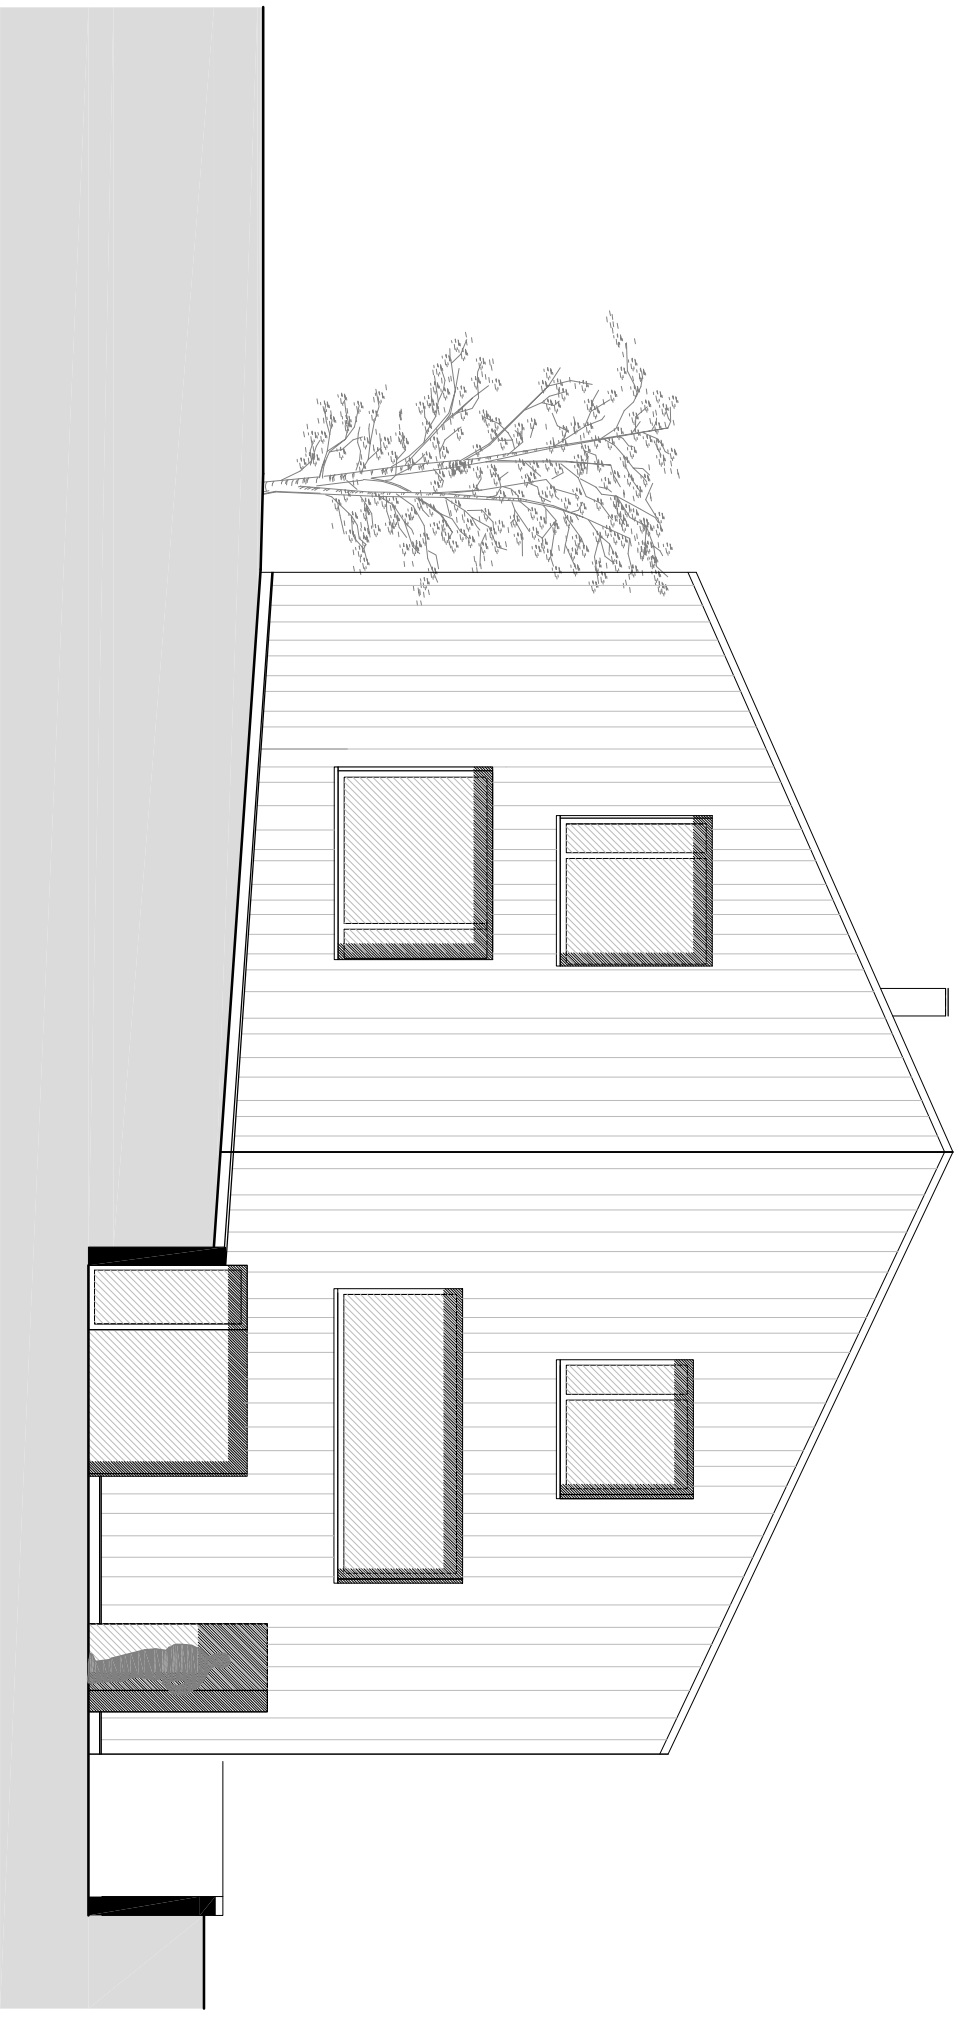

Ansicht Süd

Haus Pröbstl

M 1:100

SoHo Architektur
Alexander Nägele, Architekt BDA
Fuggergasse 1
87700 Memmingen
fon 08331 - 96143 -55 fax 08331-96143-56
info@soho-architektur.de www.soho-architektur.de