


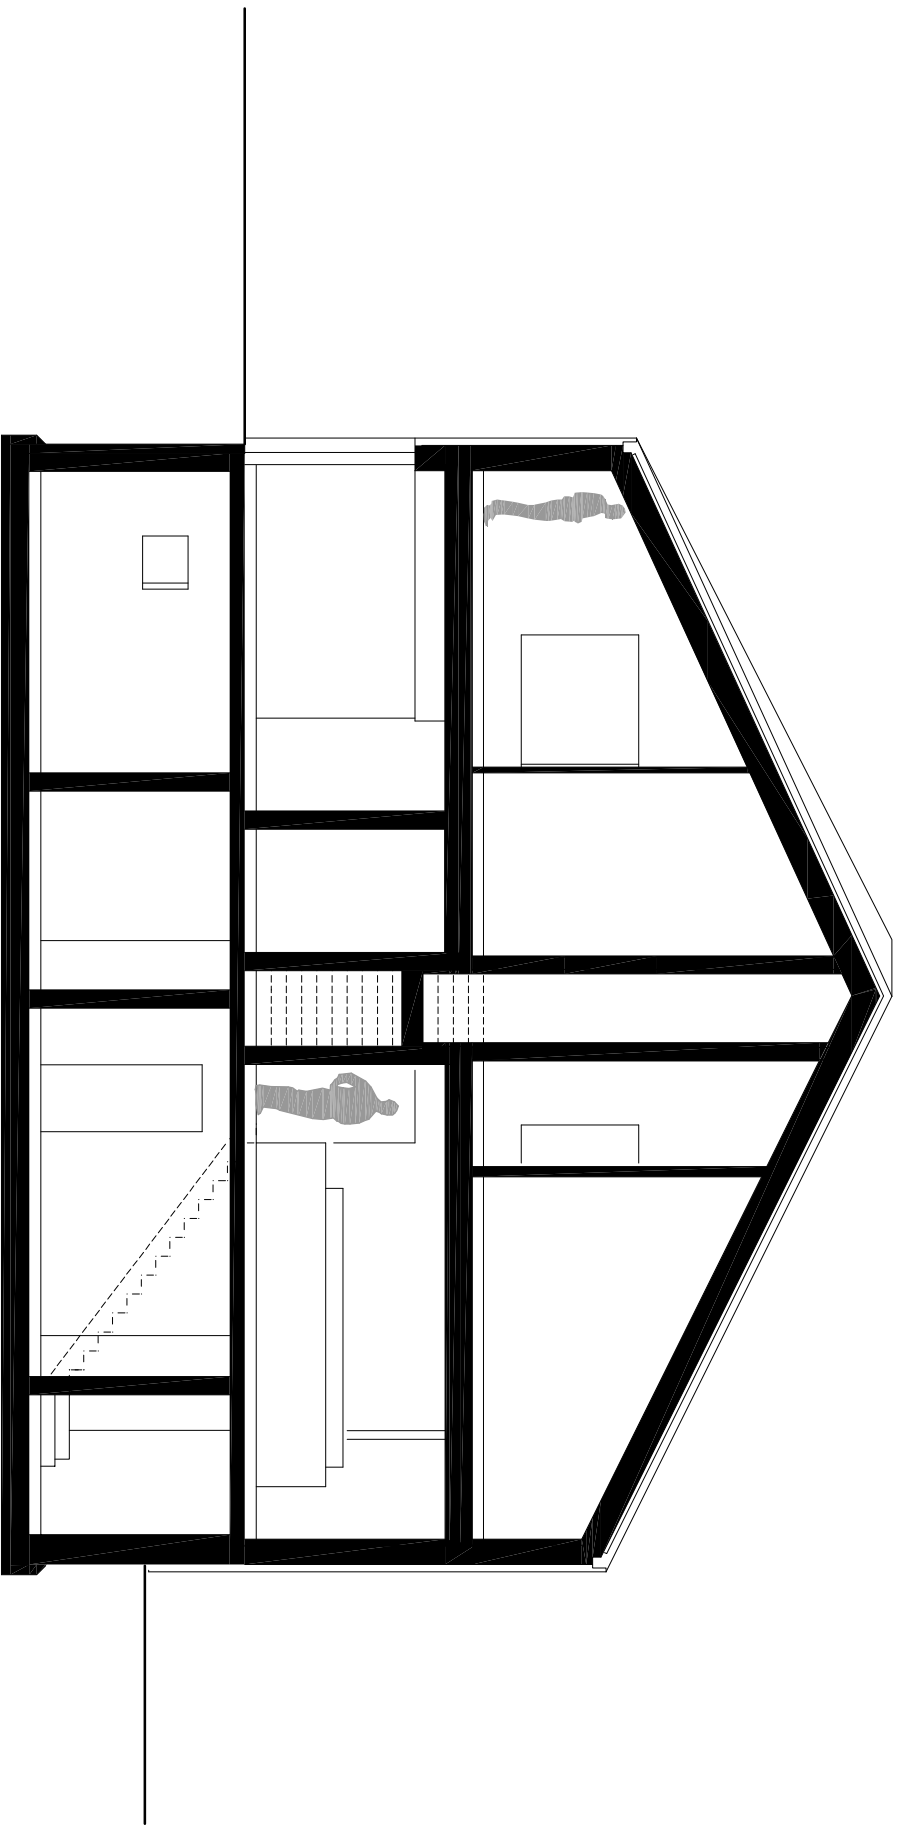

Schnitt

Haus Pröbstl

M 1:100

SoHo Architektur
 Alexander Nägele, Architekt BDA
 Fuggergasse 1
 87700 Memmingen
 fon 08331 - 96143 -55 fax 08331-96143-56
 info@soho-architektur.de www.soho-architektur.de