
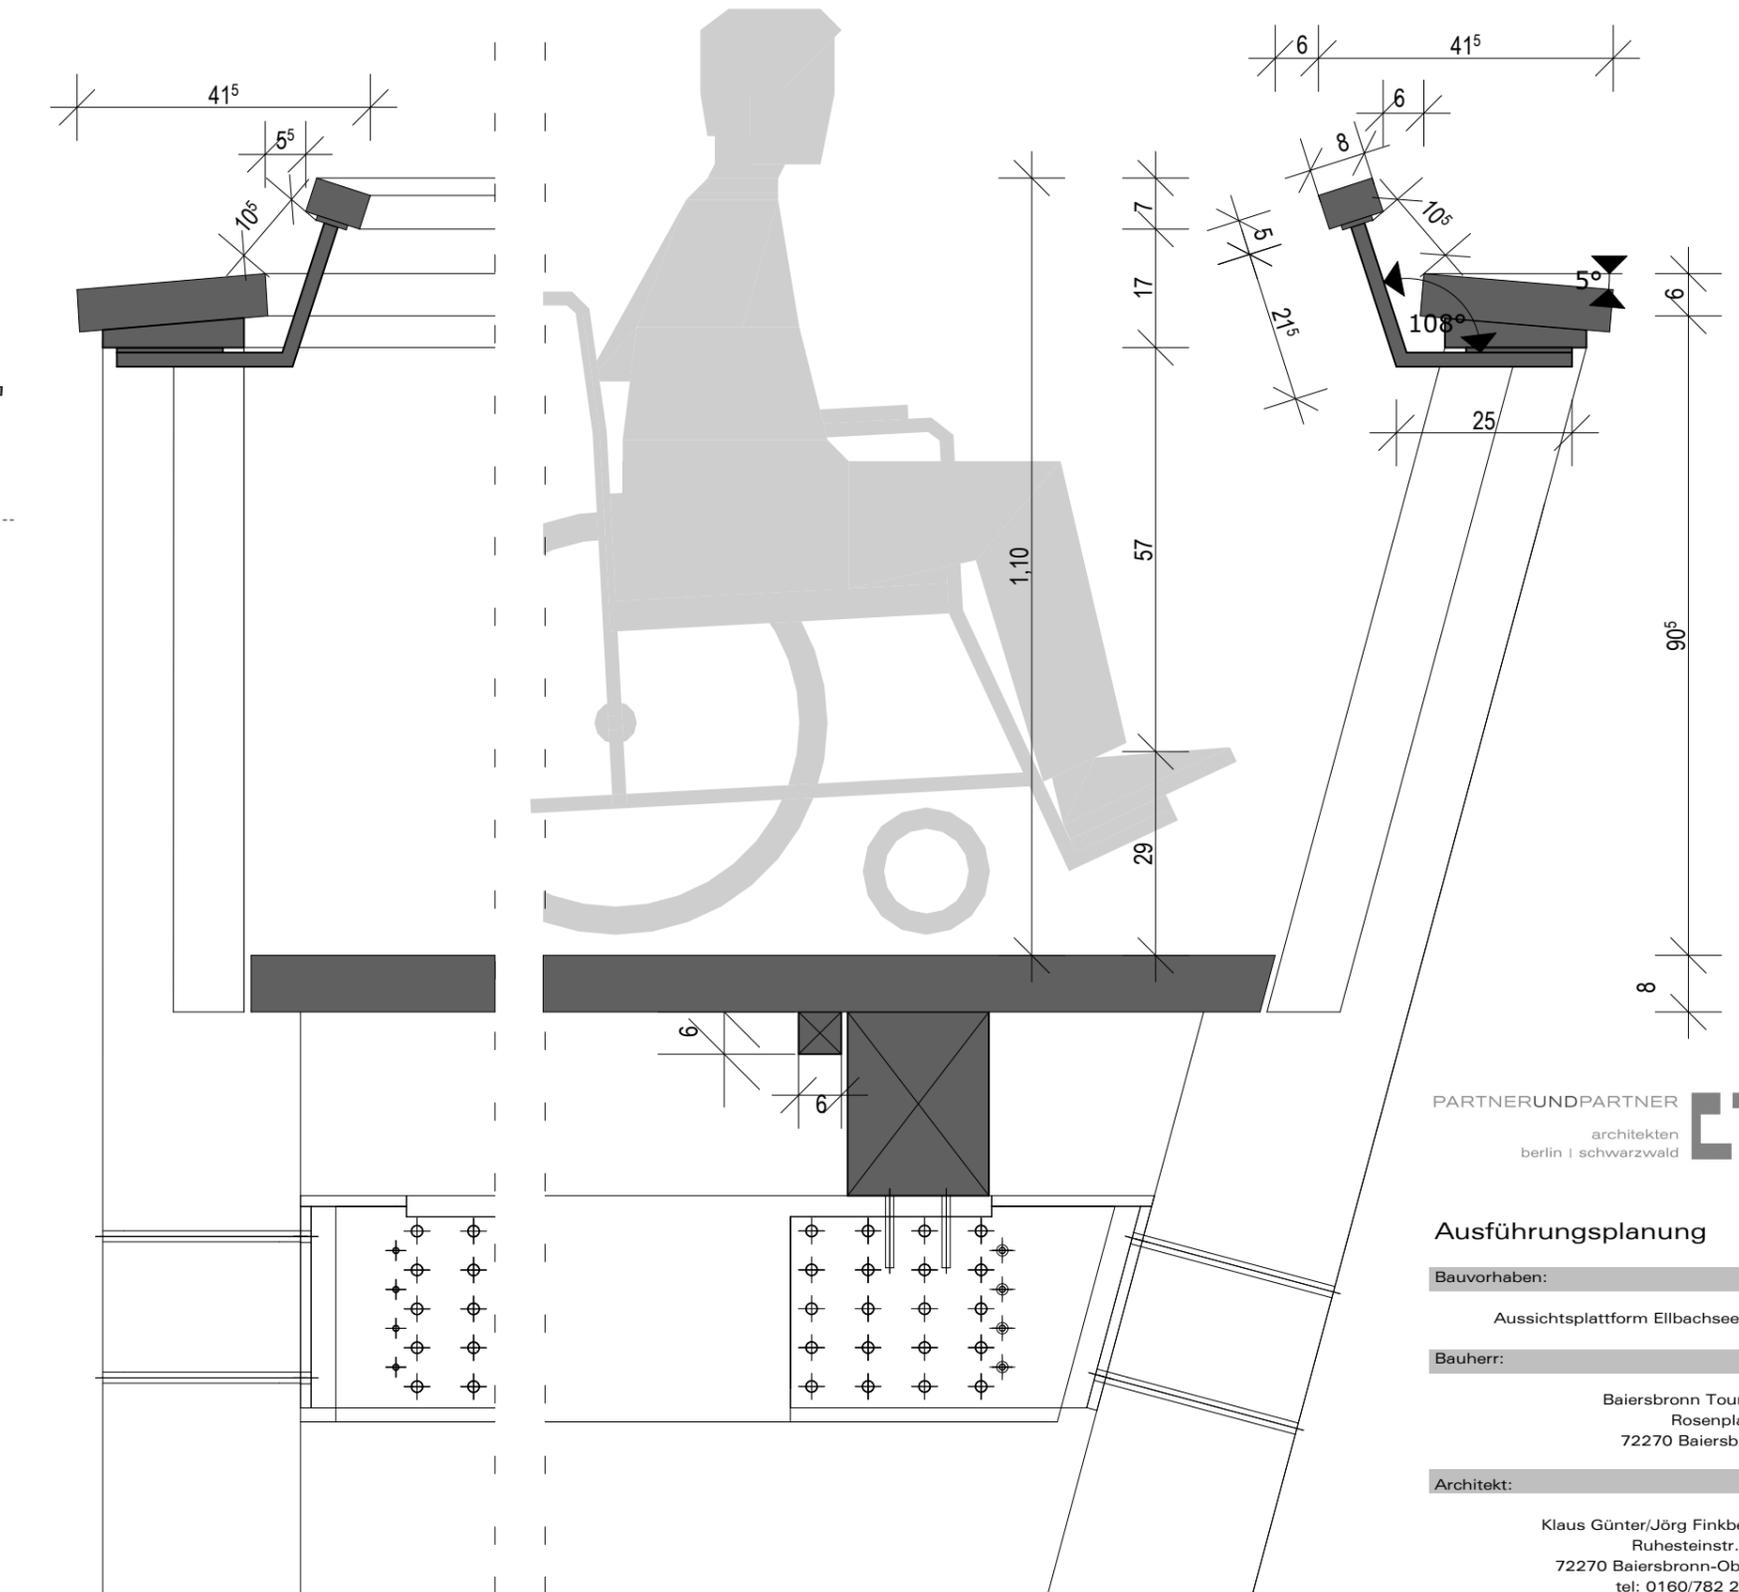


Der Bodenbelag wird in 1m breiten Elementen, bestehend aus Gehbelag und darunter liegenden Leisten geliefert und ohne mit den Längsträgern verschraubt zu werden aufgelegt. Die Aussteifung erfolgt über die Winkelbleche zwischen Gehbelag und Staketen, sowie über ein Untergreifen der Leisten unter die benachbarten Elemente (durch wechselseitiges Anbringen der Leisten an den Längsträgern, s. auch Positionsplan).

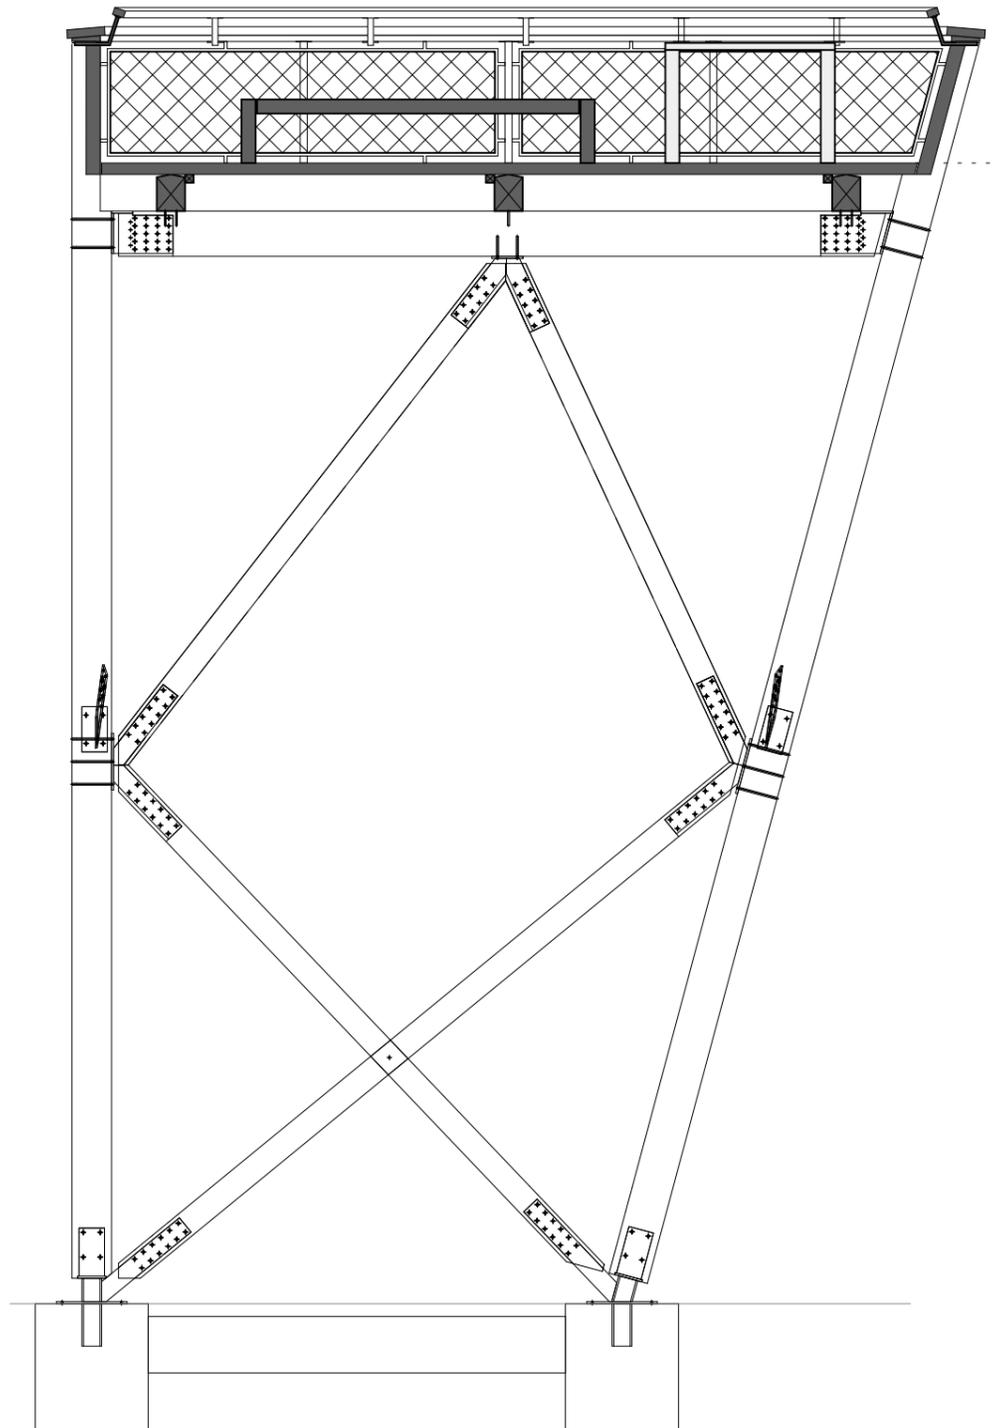

Details zur Befestigung, siehe Statik!

PARTNERUNDPARTNER
architekten
berlin | schwarzwald

Ausführungsplanung

Bauvorhaben:

Aussichtsplattform Eilbacheeblick

Bauherr:

Baiersbronn Touristik
Rosenplatz 3
72270 Baiersbronn

Architekt:

Klaus Günter/Jörg Finkbeiner
Ruhesteinstr. 479
72270 Baiersbronn-Obertal
tel: 0160/782 27 52
fax: 03212/104 42 94
mail@partnerundpartner.com

Planinhalt


Schnitte

Plan Nr.


03

Maßstab Blattgr. gez. Datum
1:50, 1:10 A3 11.06.2013


Schnitt A-A

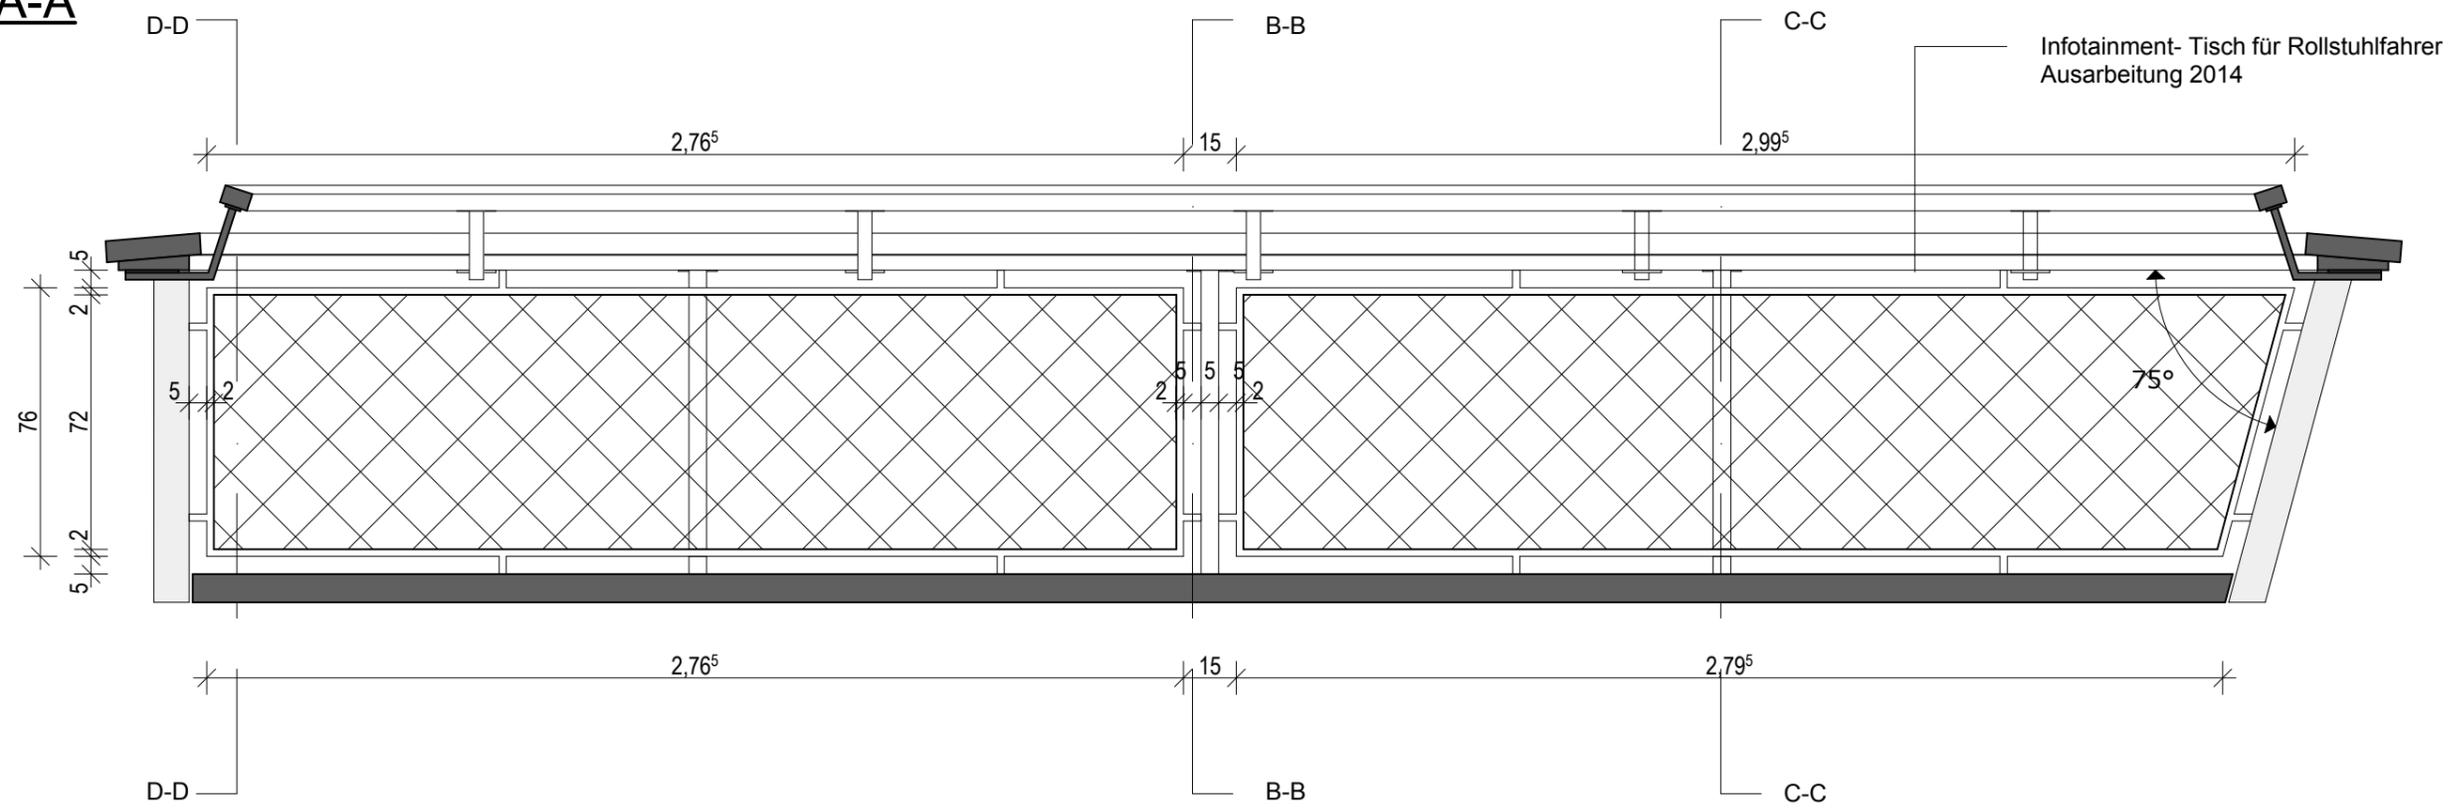


Schnitt C-C

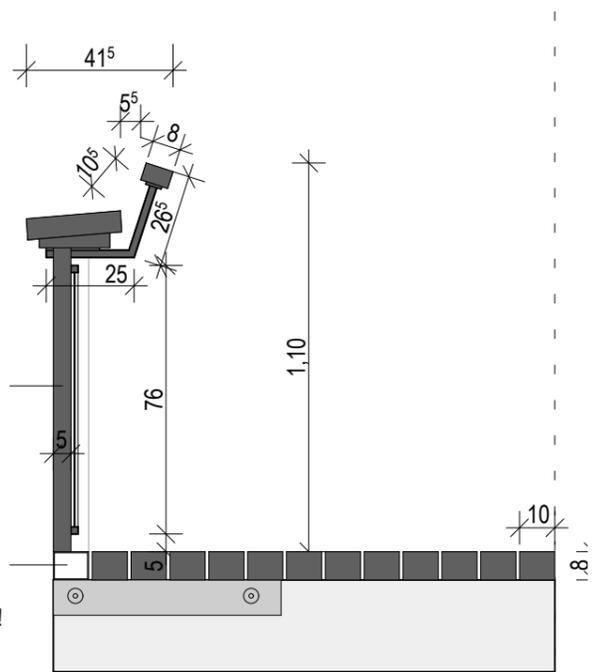

Schnitt D-D

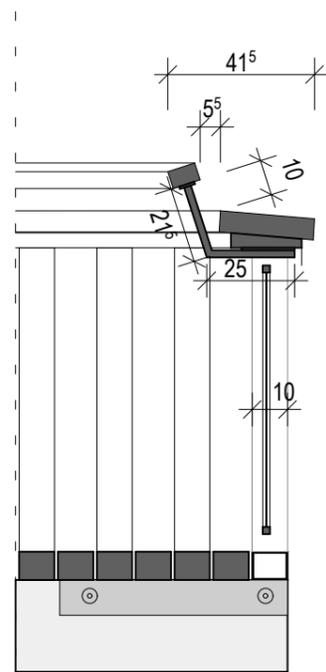

Schnitt B-B

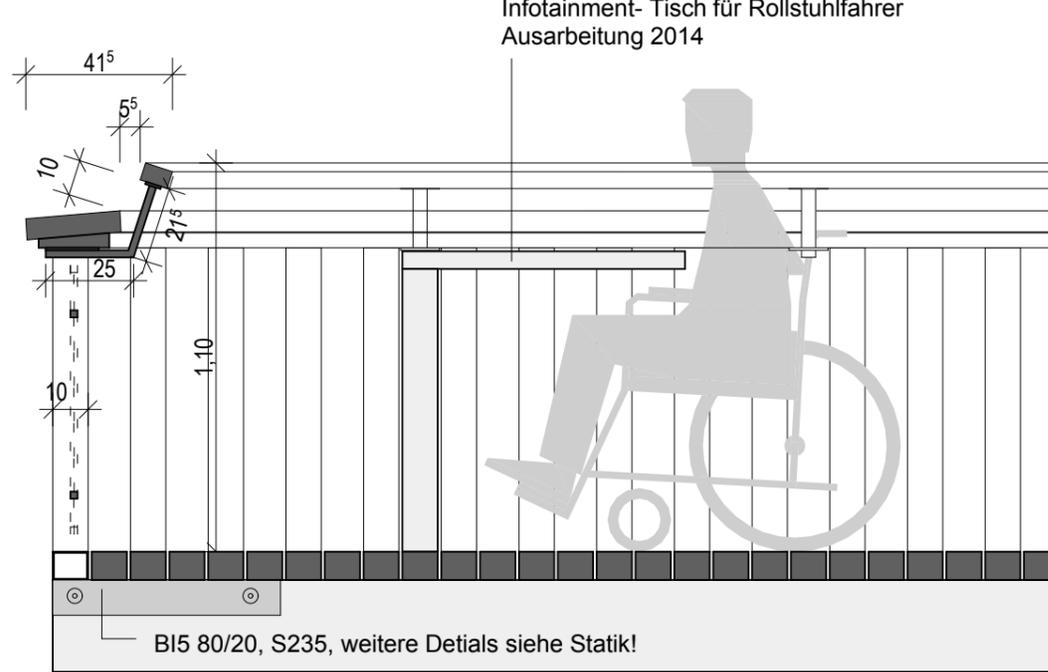

Details bezüglich Abmessungen und Befestigung, siehe Statik!

PARTNERUNDPARTNER
architekten
berlin | schwarzwald

Ausführungsplanung

Bauvorhaben:

Aussichtsplattform Eilbacheblick

Bauherr:

Baiersbronn Touristik
Rosenplatz 3
72270 Baiersbronn

Architekt:

Klaus Günter/Jörg Finkbeiner
Ruhesteinstr. 479
72270 Baiersbronn-Obertal
tel: 0160/782 27 52
fax: 03212/104 42 94
mail@partnerundpartner.com

Planinhalt Plan Nr.

Schnitte Front 02

Maßstab Blattgr. gez. Datum
1:20 A3 11.06.2013

