


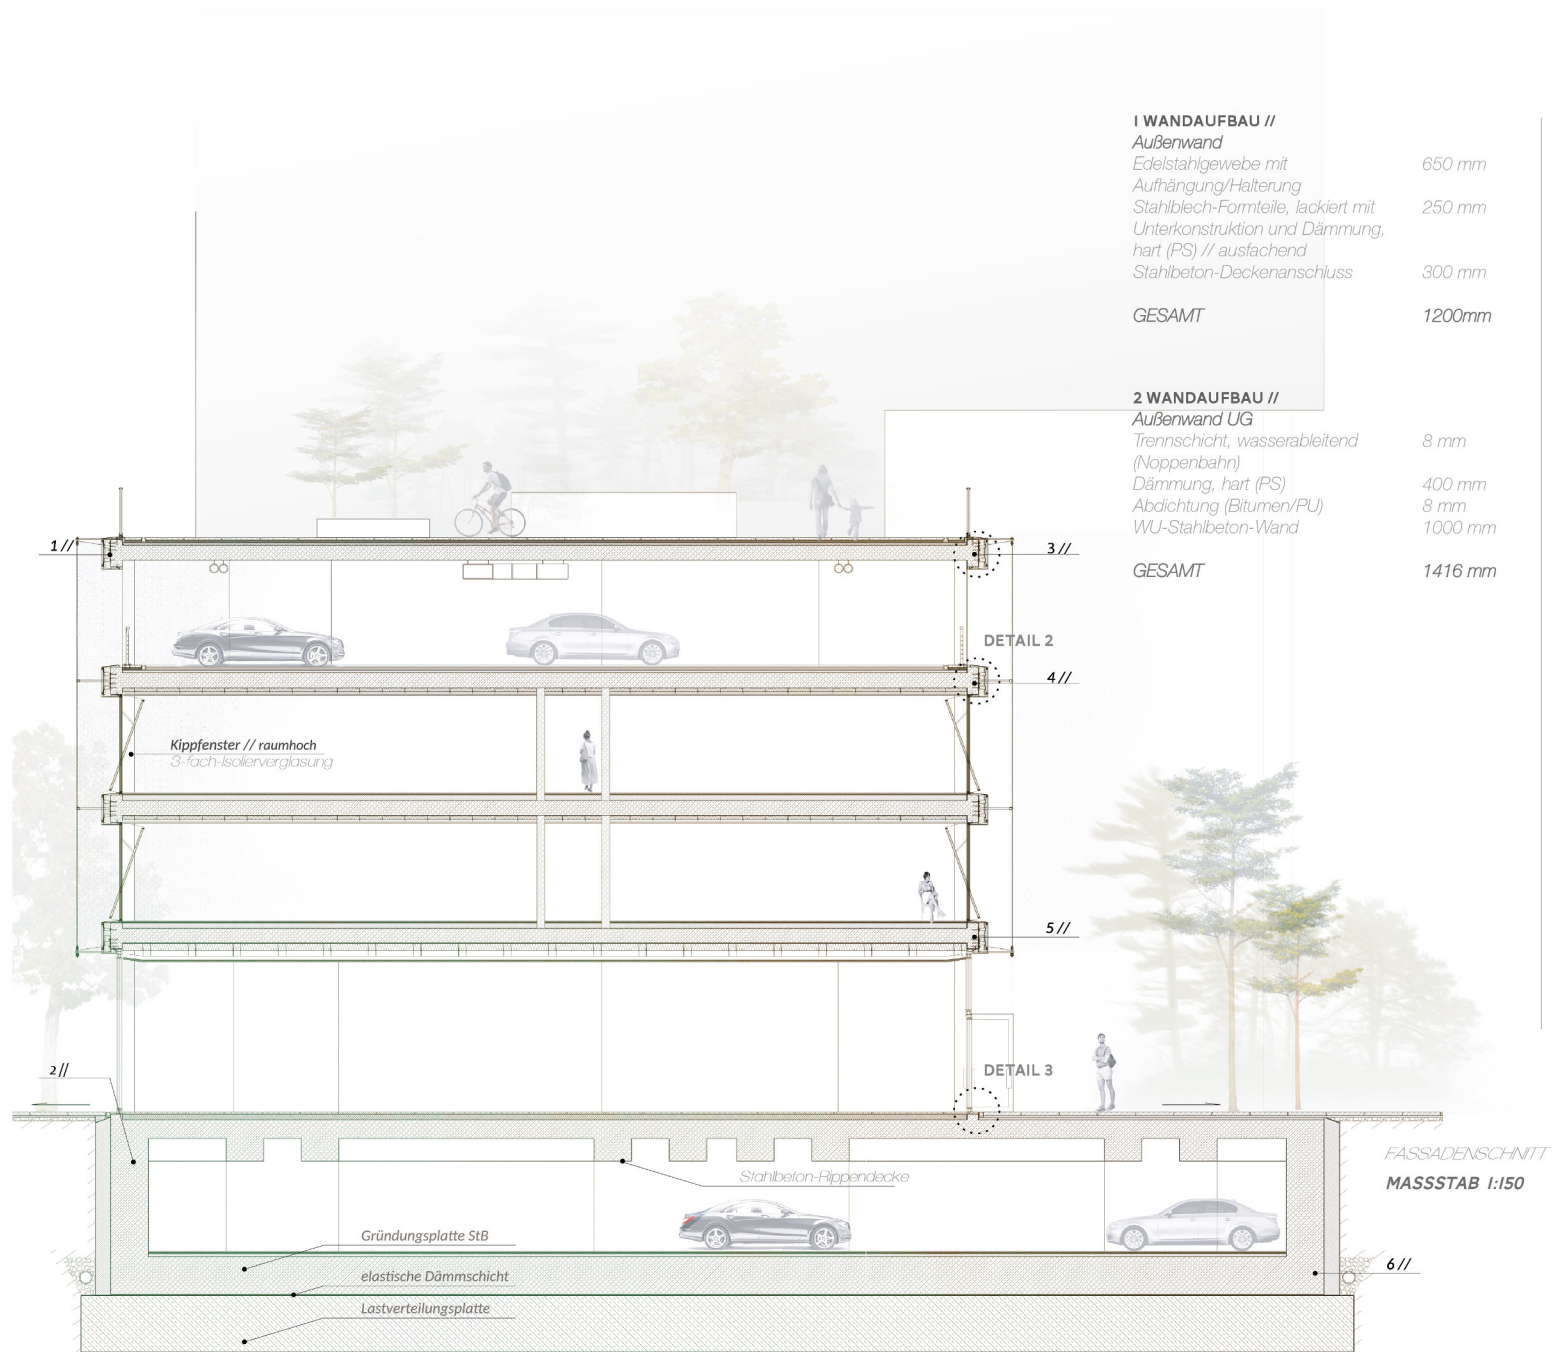

1 WANDAUFBAU //

Außenwand

Edelstahlgewebe mit Aufhängung/Halterung	650 mm
Stahlblech-Formteile, lackiert mit Unterkonstruktion und Dämmung, hart (PS) // ausfachend	250 mm
Stahlbeton-Deckenanschluss	300 mm

GESAMT 1200mm

2 WANDAUFBAU //

Außenwand UG

Trennschicht, wasserableitend (Noppenbahn)	8 mm
Dämmung, hart (PS)	400 mm
Abdichtung (Bitumen/PU)	8 mm
WU-Stahlbeton-Wand	1000 mm

GESAMT 1416 mm

3 DECKENAUFBAU //

Zwischendecke / Grünraum/Parken

Steinplatten	60 mm
Betonestrich	65 mm
Trennschicht (PE/PU)	3 mm
Dämmung, hart (PS)	60 mm
Abdichtung (Bitumen/PE)	8 mm
Stahlbeton-Decke (als Sicht- beton/mit Außenanstrich)	400 mm

GESAMT 596 mm

4 DECKENAUFBAU //

Zwischendecke Parken/Wohnen

Bodenbelag (Gussharz)	15 mm
elastische Dämmschicht (Vibrationsdämpfung)	85 mm
3 Trennschicht (PE/PU)	3 mm
Dämmung, hart (PS)	70 mm
Stahlbeton-Decke	400 mm
Decke, abgehangen (Trocken- bau/Akustik/Panele ...) mit 100 mm Dämmung, weich	200 mm
	773 mm

GESAMT 773 mm

5 DECKENAUFBAU //

Zwischendecke Wohnen/Gewerbe

Bodenbelag (Gussharz)	15 mm
Fließestrich	
Trennschicht (PE/PU)	30 mm
Dämmung, hart (PS)	3 mm
Stahlbeton-Decke	145 mm
Decke, abgehangen (Trocken- bau/Akustik/Panele ...) mit	400 mm
200 Dämmung, weich	500 mm

GESAMT 1093 mm

6 DECKENAUFBAU //

Grundplatte Parkhaus

Gusscharz-Estrich, rutschhemmend	20 mm
Gußasphalt	50 mm
Dämmung, hart	80 mm
WU-Stahlbeton-Fundament-Platte	1000 mm
elastische Dämmschicht (Vibrationsdämpfung)	30 mm
WU-Stahlbeton-Platte zur Lastver- teilung	1500 mm

GESAMT 2680 mm